
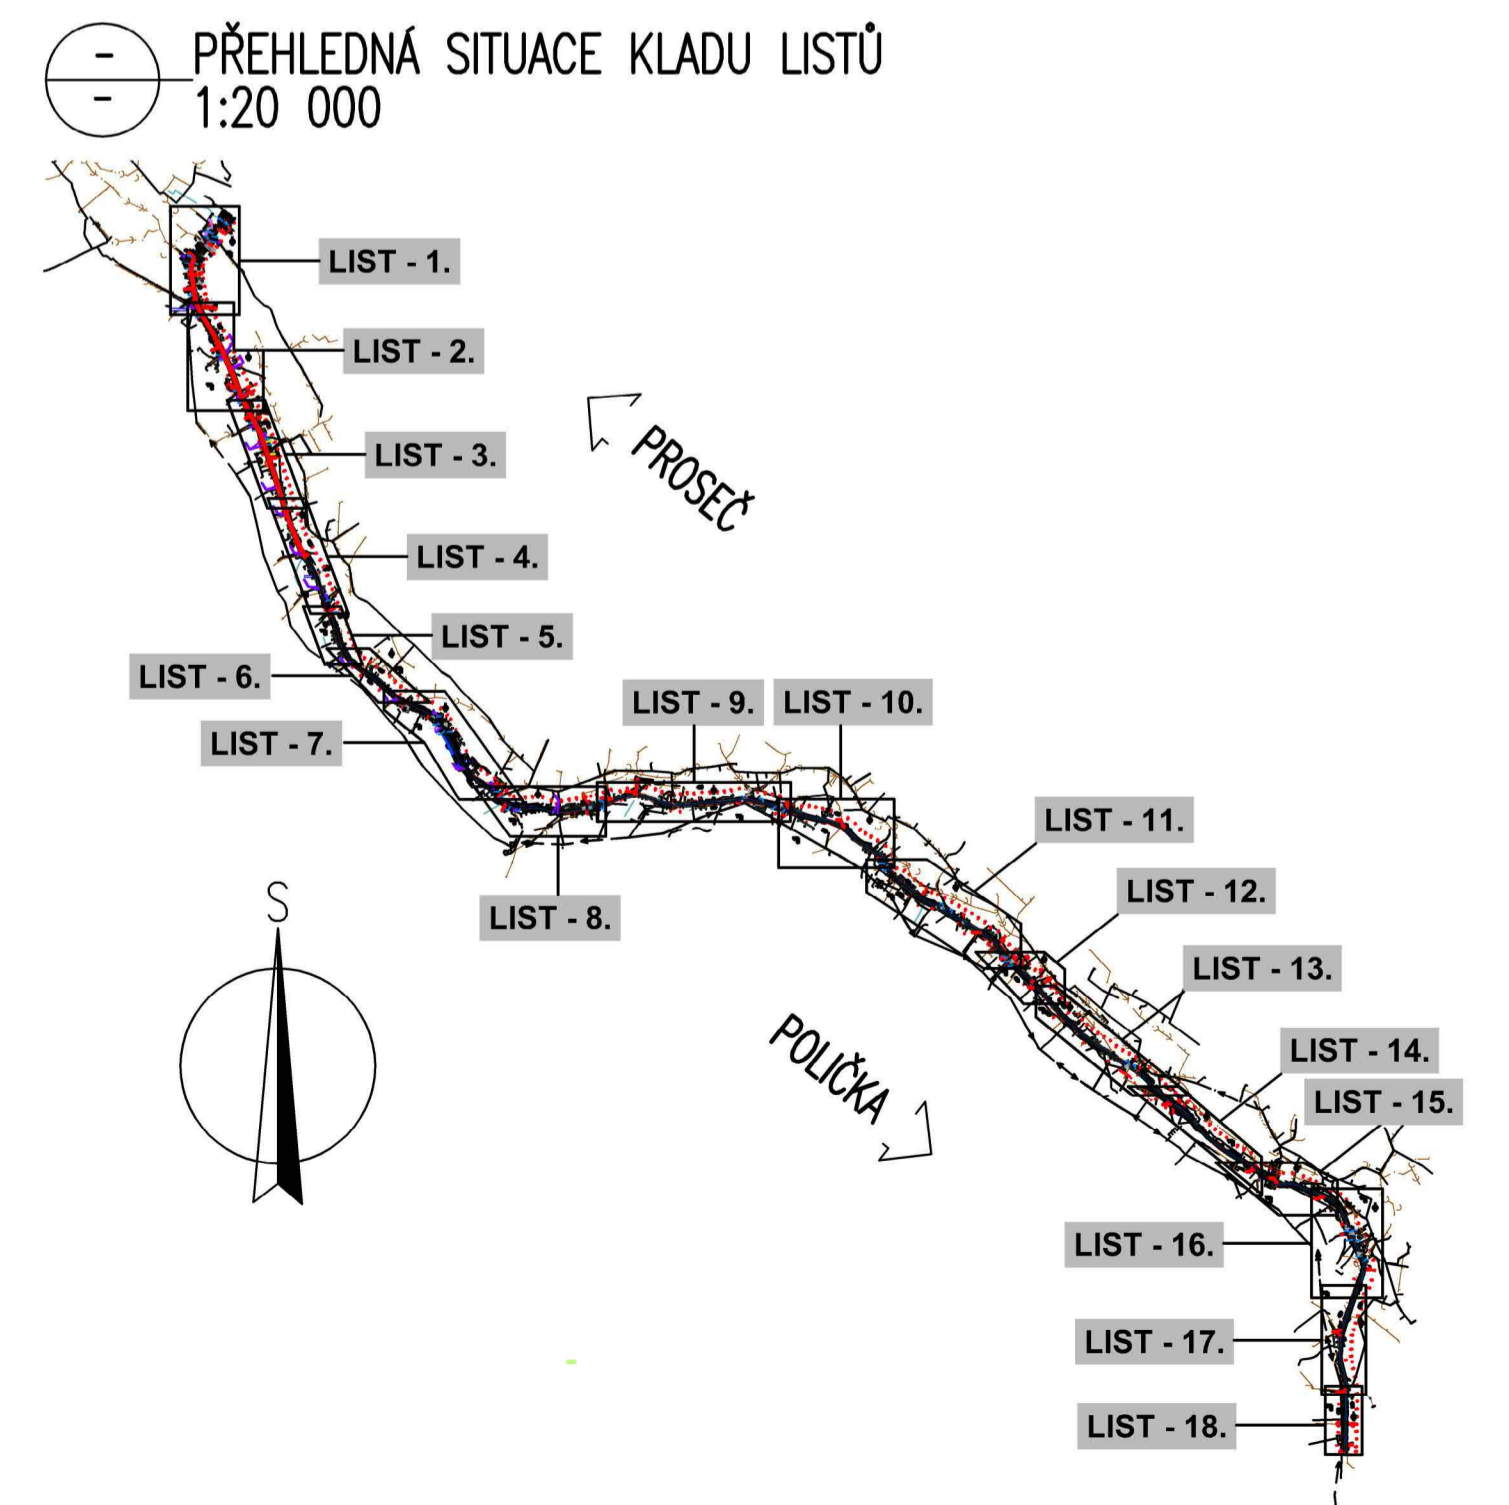
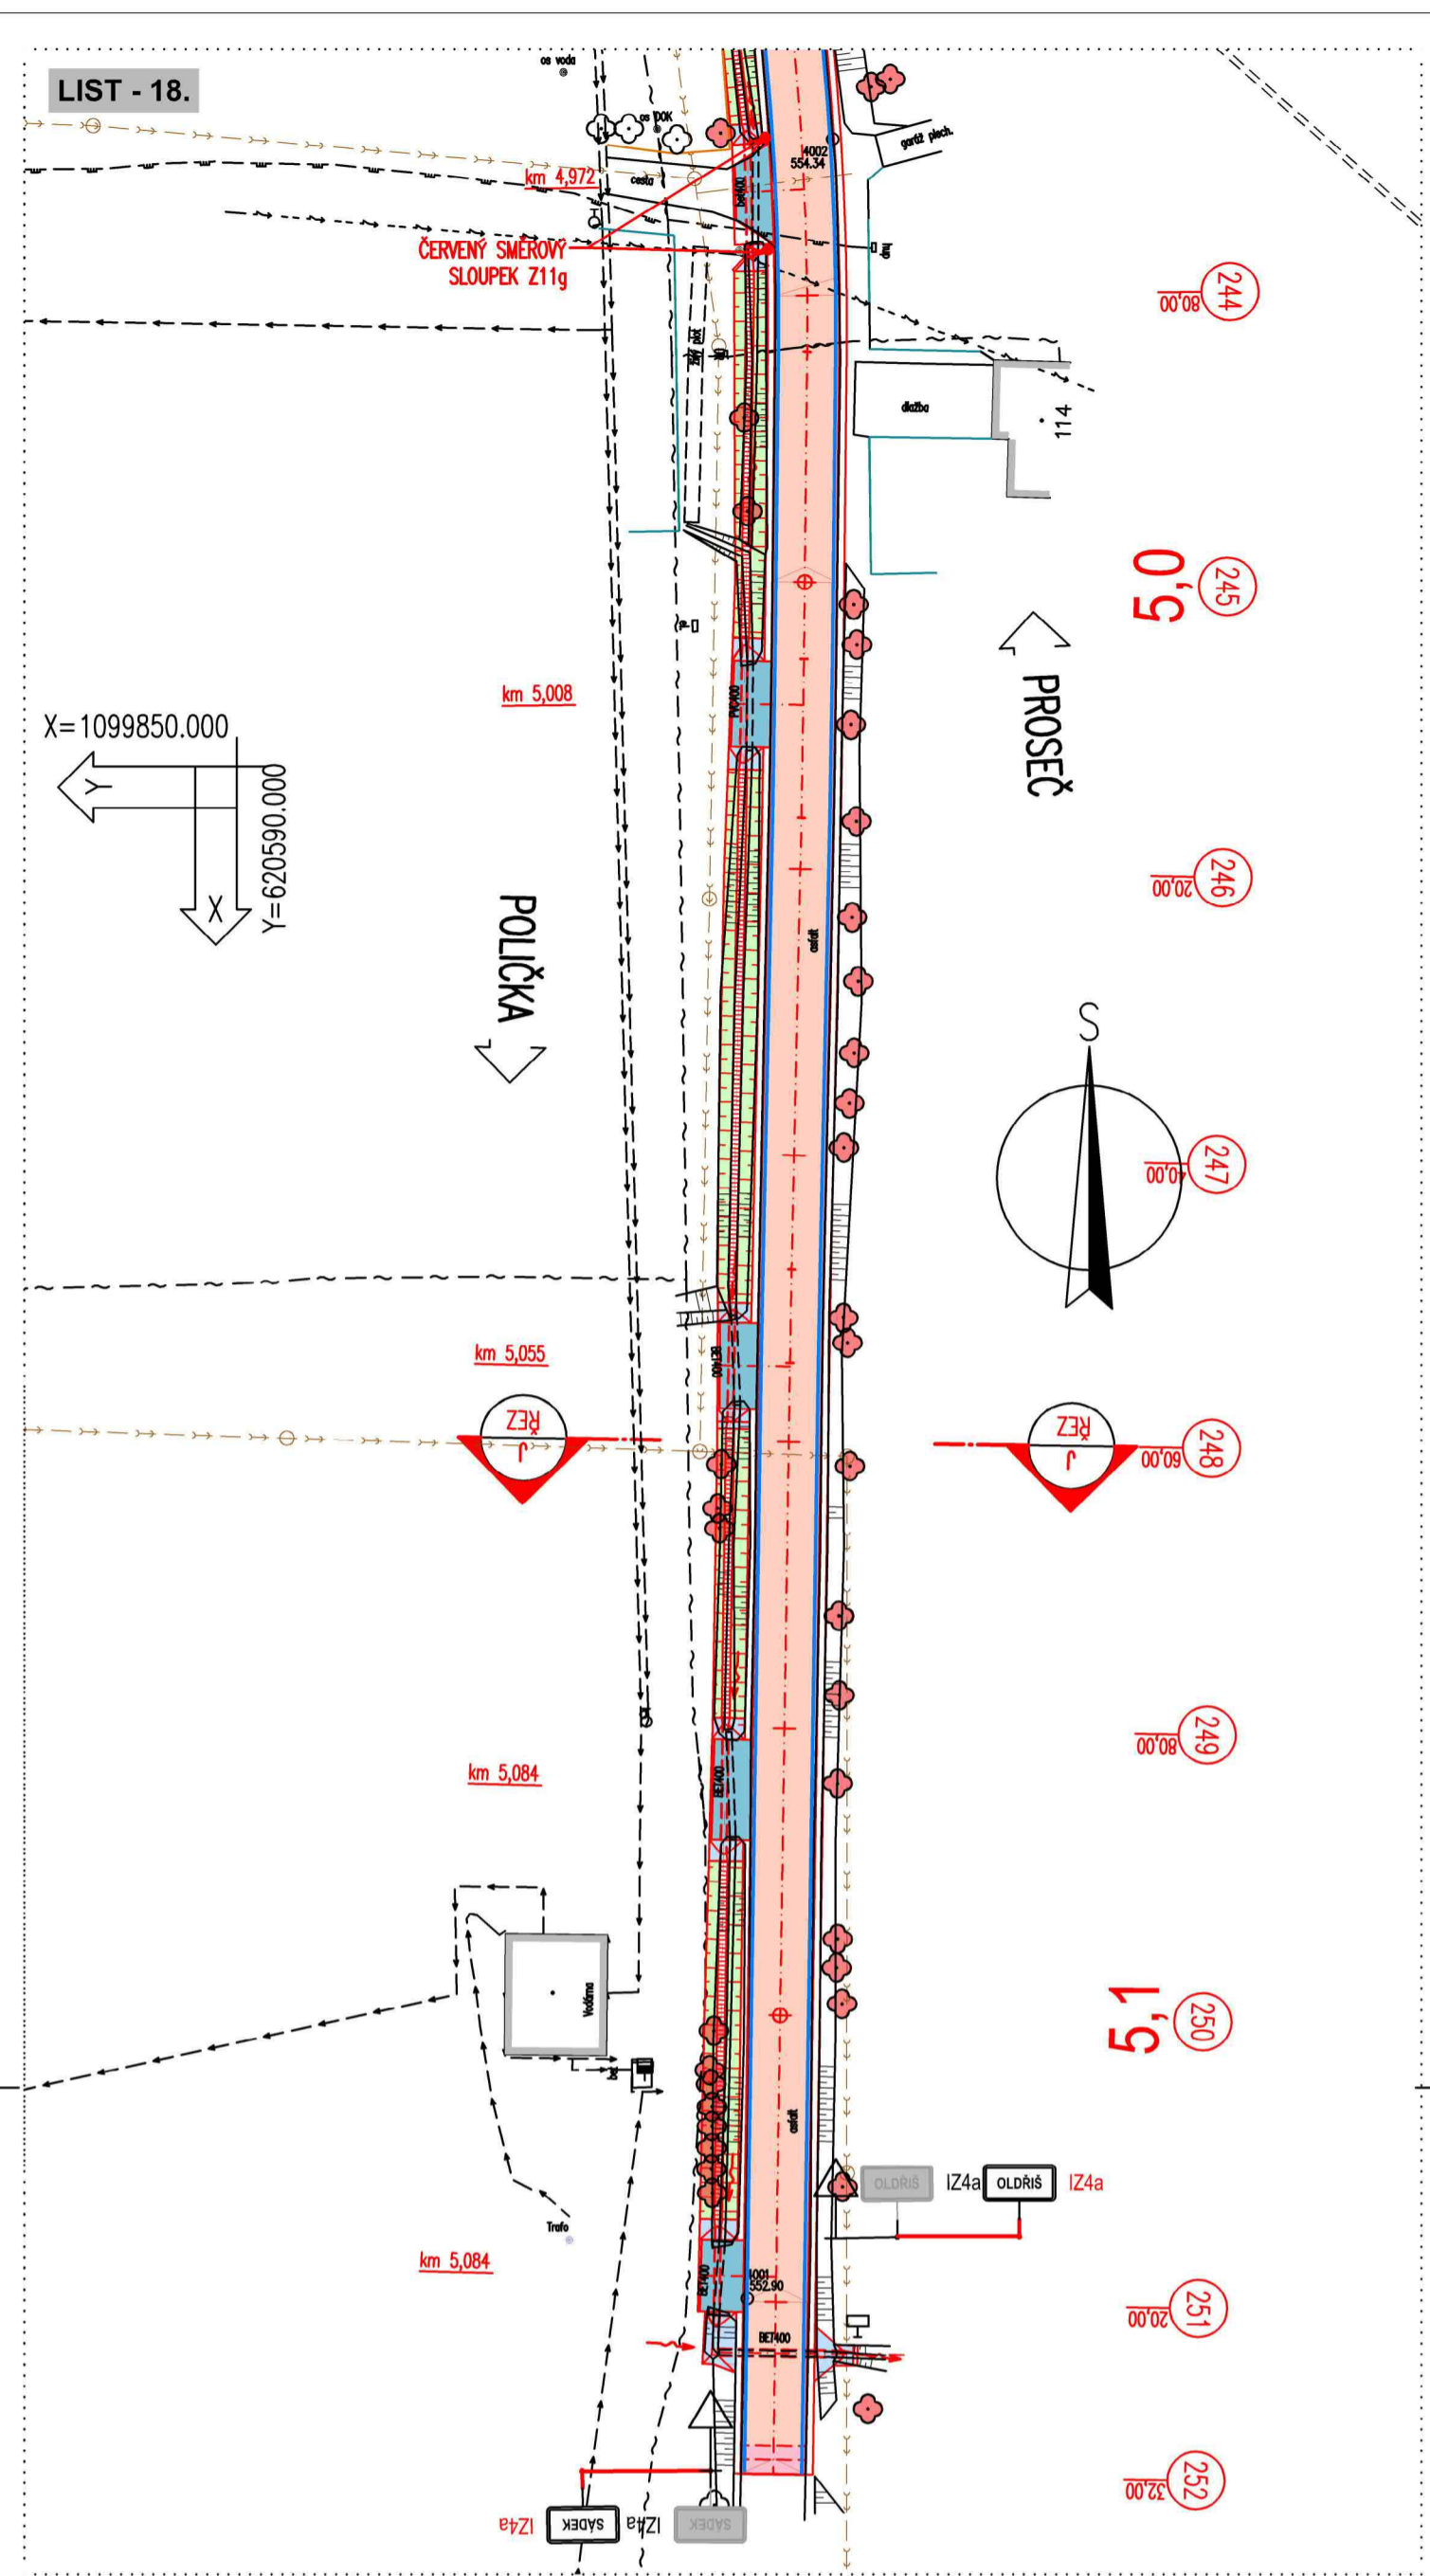
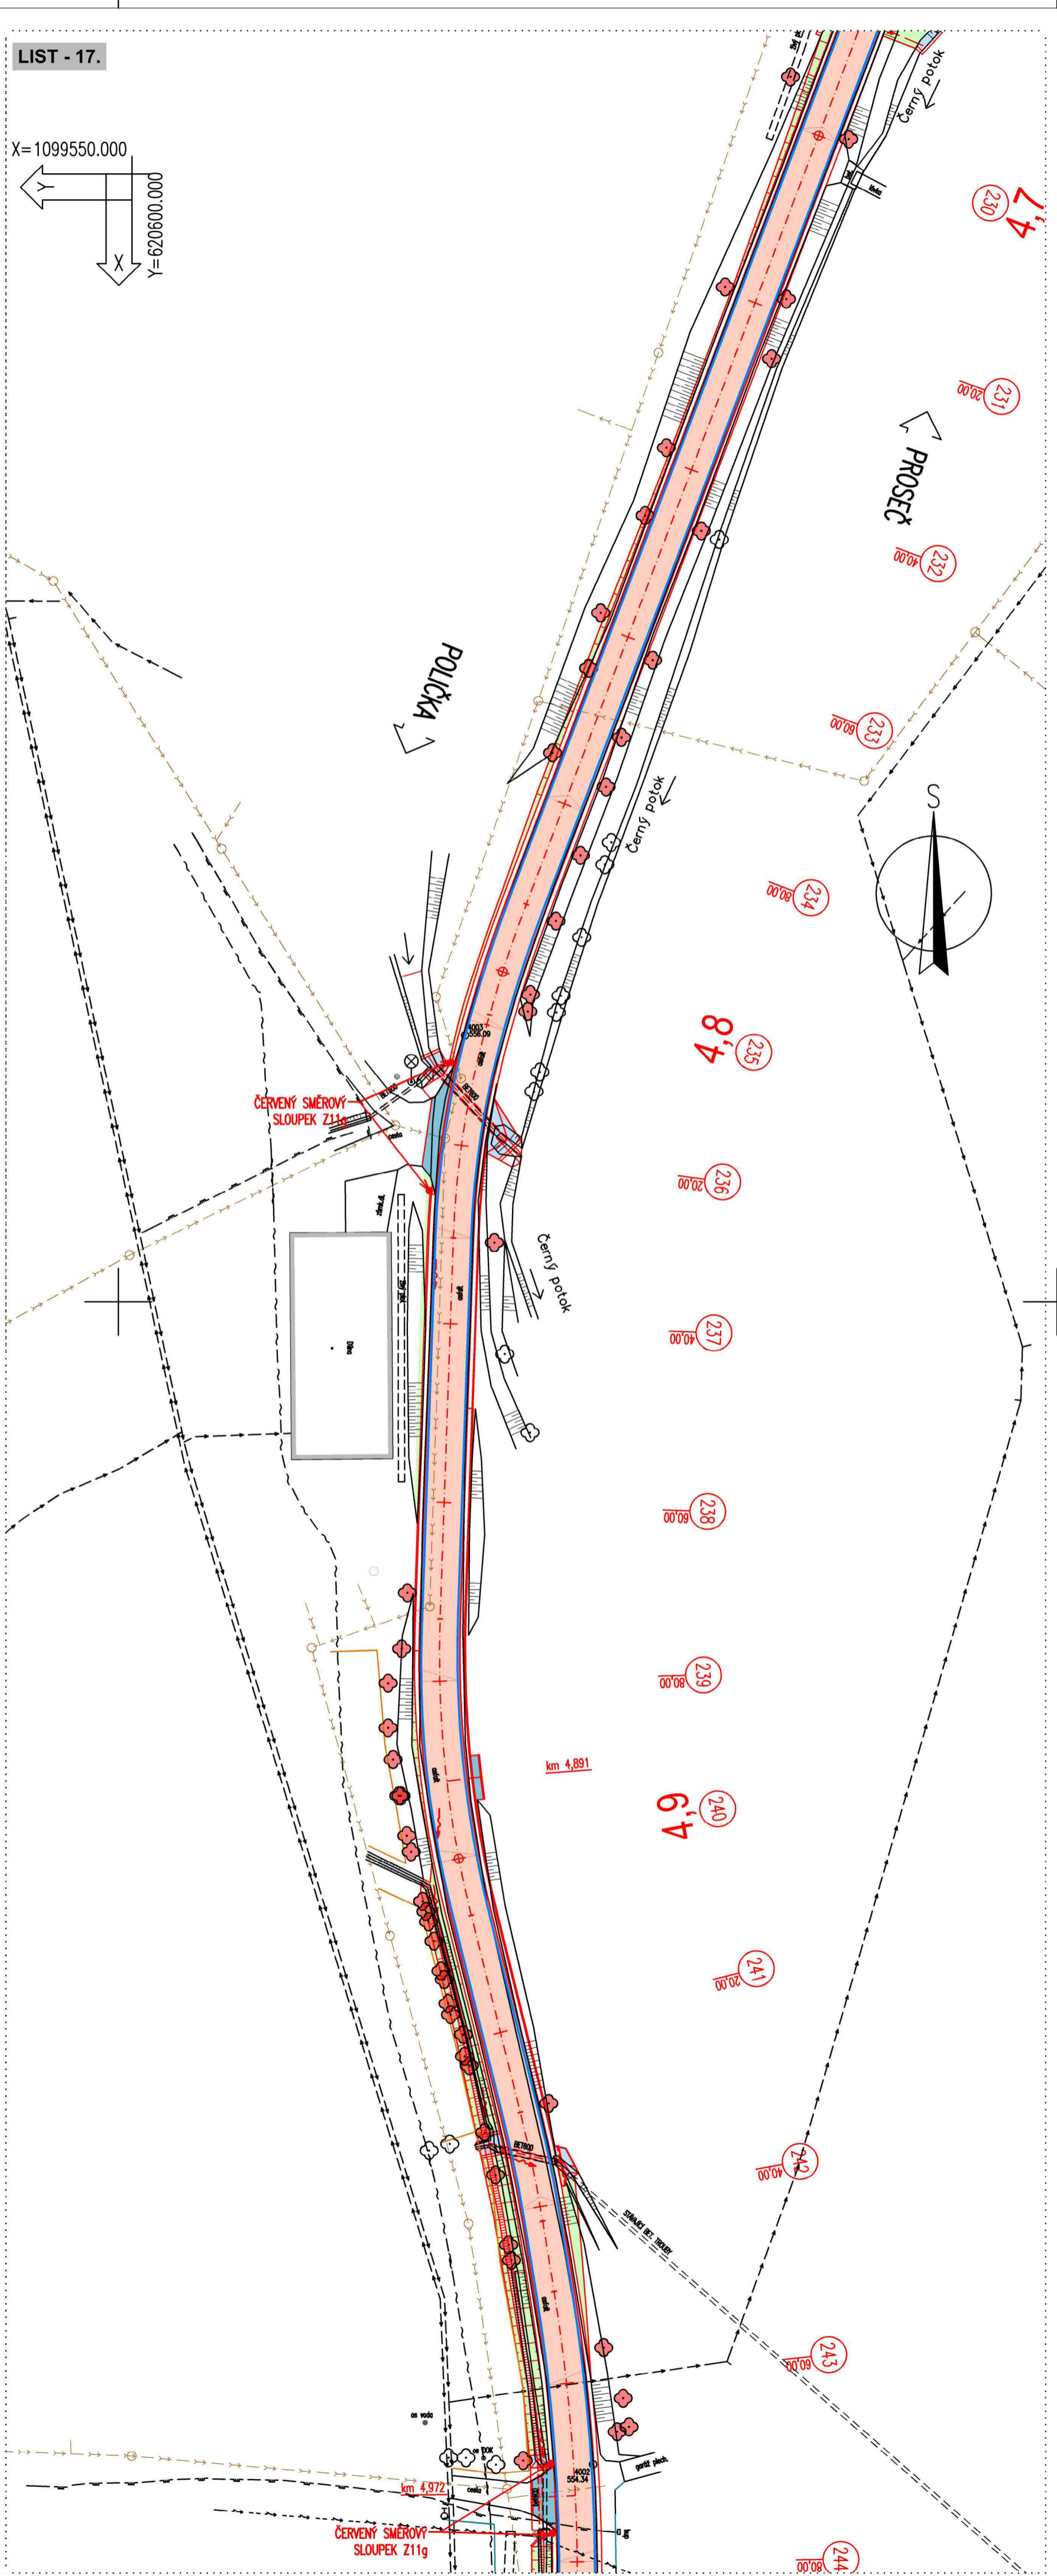


SITUACE TRVALÉHO DOPRAVNÍHO ZNAČENÍ – DÍL 7.
1: 500

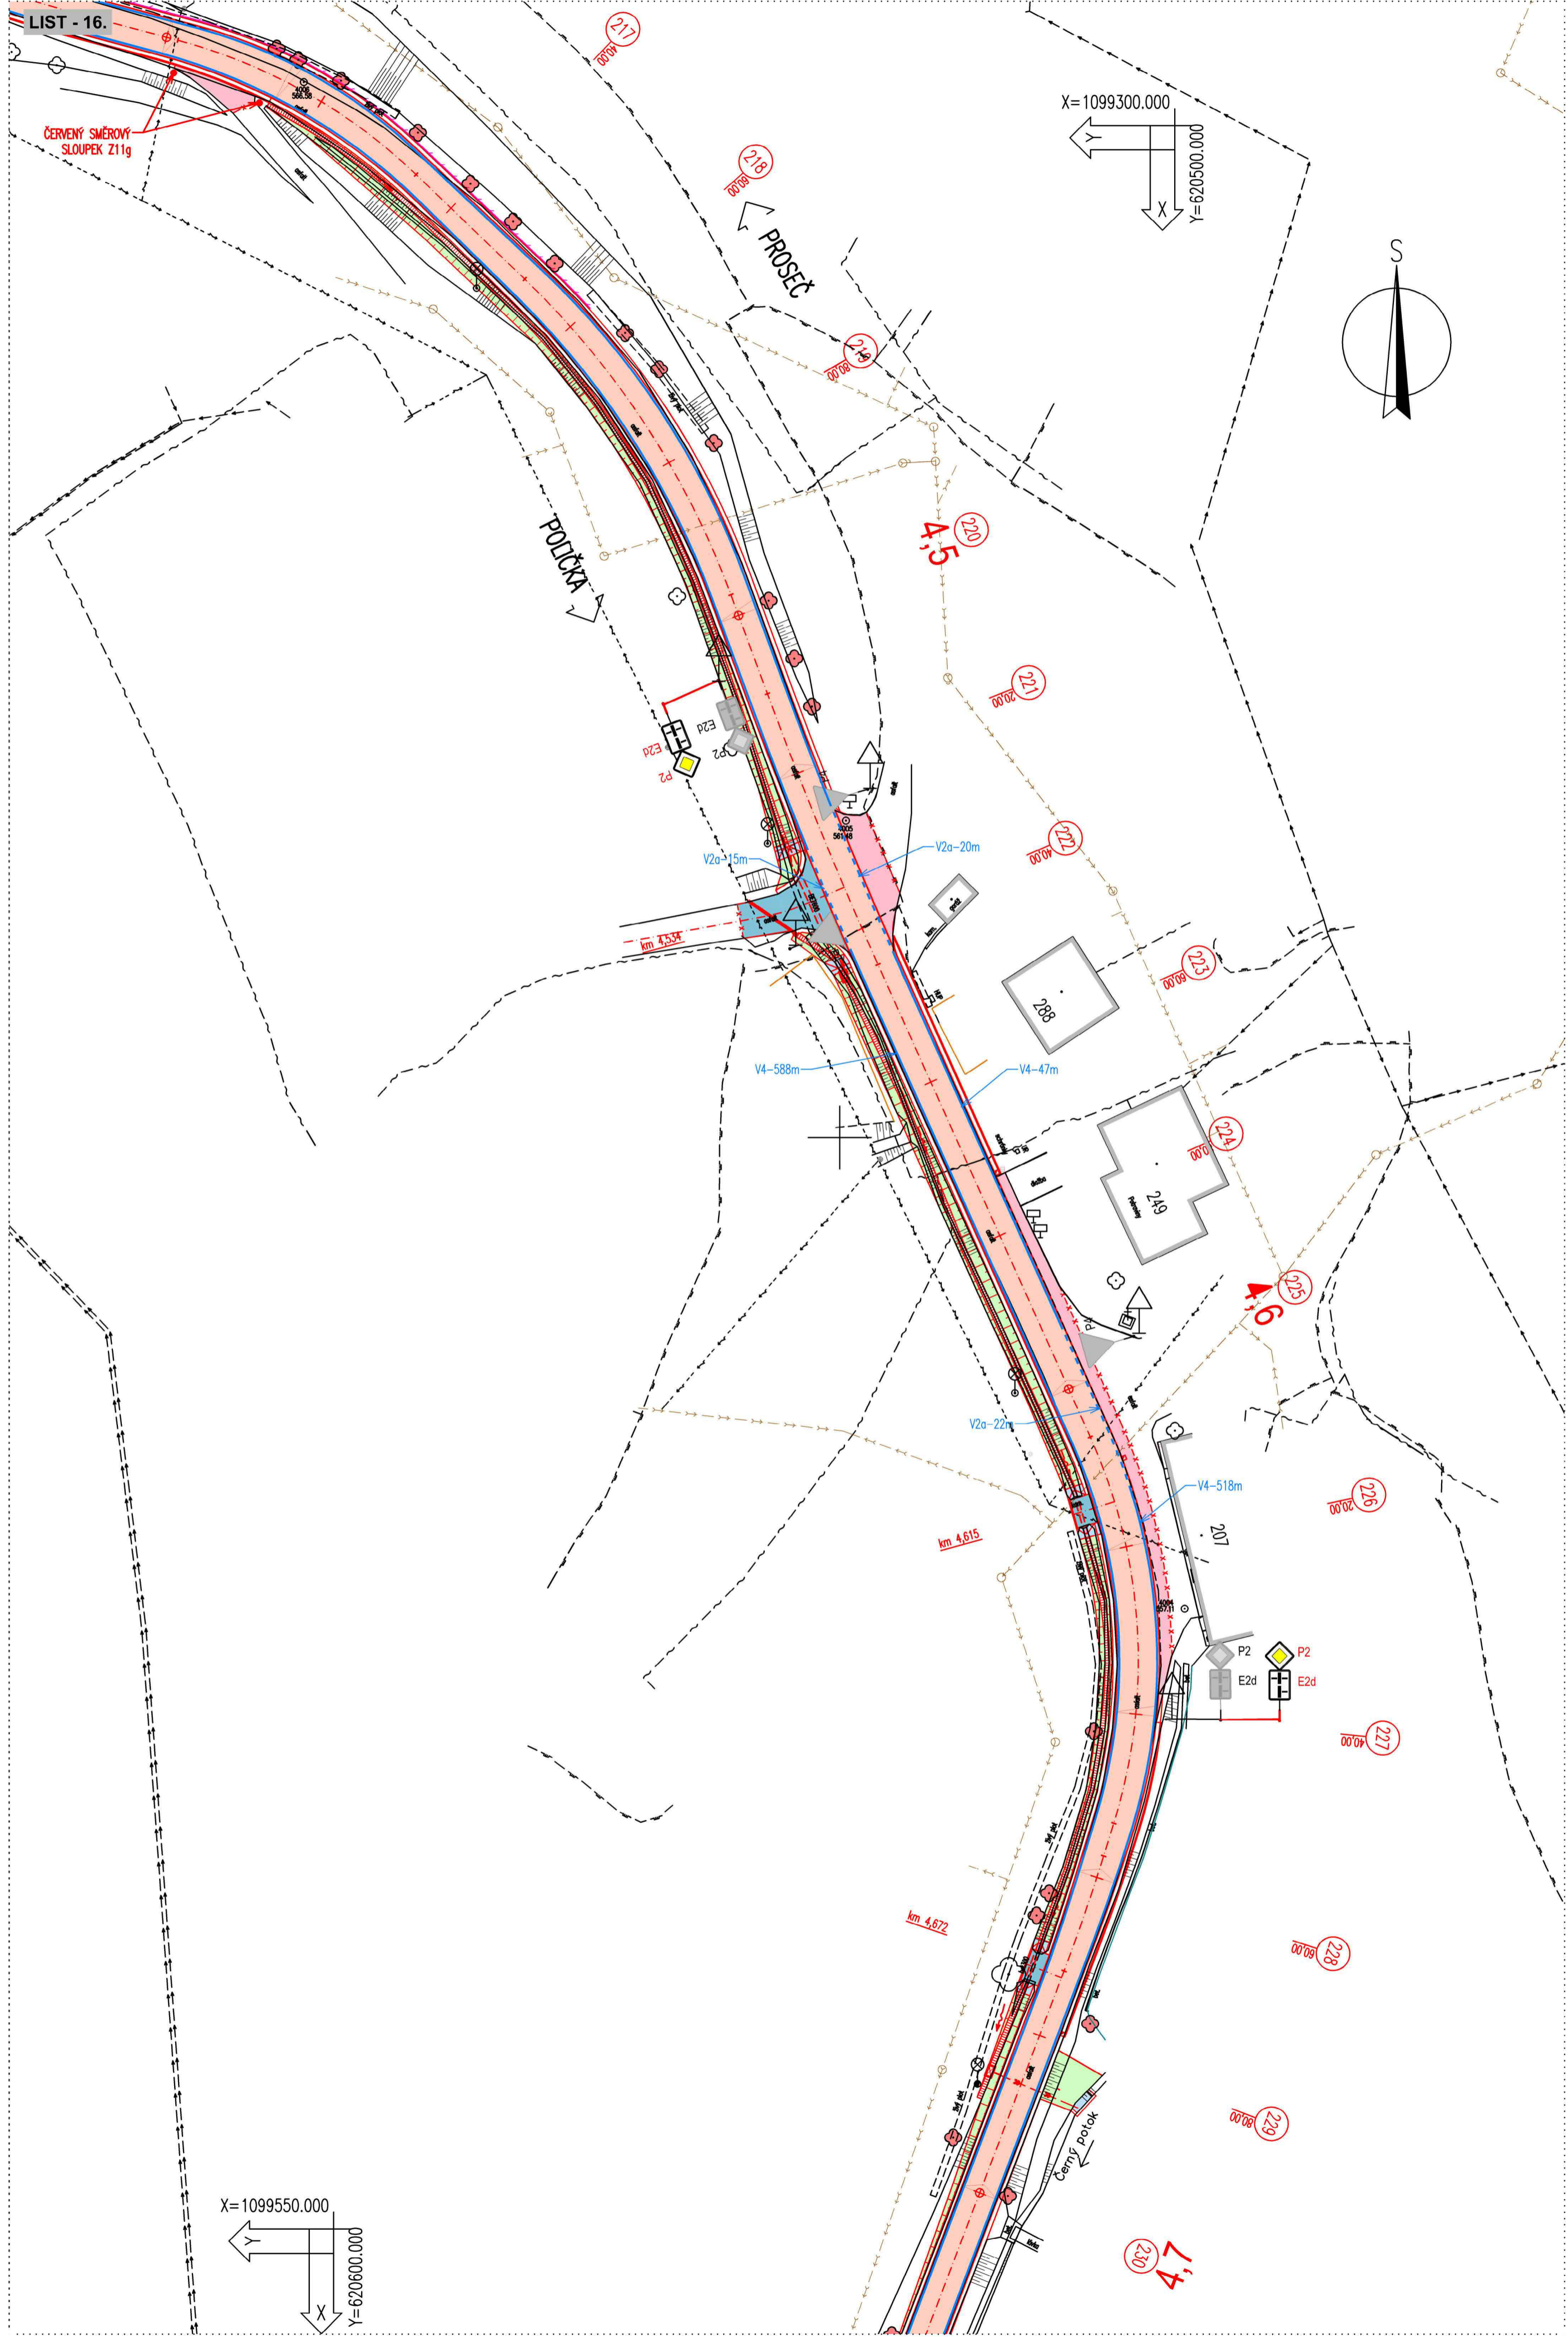

LEGENDA STÁVAJÍCÍ STAV :

- HRANY PLOCH, BUDOV, ROZHRAVNÍ POVRCHŮ, KULTUR A.T.D.
- KOVĚNÉ PLOTY
- DŘEVĚNÉ PLOTY
- SVOODLA, ZÁBRADLÍ
- ZAMĚŘENÉ BUDOVY

LEGENDA STÁVAJÍCÍCH INŽENÝRSKÝCH SÍTÍ:

- PODZEMNÍ SĚLOVACÍ VEDENÍ – CETIN a.s. – ZAMĚŘENÝ PRŮBĚH
- PODZEMNÍ SĚLOVACÍ VEDENÍ – CETIN a.s. – NEZAMĚŘENÝ PRŮBĚH, NEPROVOZOVANÉ SÍTE
- ELEKTRICKÉ VEDENÍ NN NADEZENÍ – ČEZ DISTRIBUCE a.s.
- ELEKTRICKÉ VEDENÍ NN NADEZENÍ – ČEZ DISTRIBUCE a.s.
- SÍŤ PODZEMNÍ PLYNOVOD – GRS Services, s.r.o.
- VODOKANALIZAČNÍ ŘÁD – OBEC BOROVÁ, VÍKOS, a.s.
- PLÁNOVANÁ KANALIZACE SPLAŠKOVÁ – OBEC BOROVÁ, OLDŘŠ

LEGENDA PОВRCHŮ:

- ASFOALTOVÝ PОВRCH – KOMUNIKACE – HEJANÍ TRASA – ÚPLNÁ VÝHĚNA KONSTRUKCE VOZOVNY
- ASFOALTOVÝ PОВRCH – OSTATNÍ KOMUNIKACE, SLEZDY, BOČNÍ NÁPŘEVNÍ – NÁPŘEVNÍ NA STÁVAJÍCÍ STAV
- ASFOALTOVÝ PОВRCH – SLEZDY, BOČNÍ NÁPŘEVNÍ – ÚPLNÁ VÝHĚNA KONSTRUKCE VOZOVNY
- OKRÁŠLOVANÍ A OŠETŘENÍ TRAVNÍ SEMENEM – OSTATNÍ PLOCHY, SVANÝ PŘEKOPŮ A BÍOZLŮ
- ŠTĚVKOVITÝ – OSTATNÍ PLOCHY
- KAMENNÁ DLÁŽBA DO BET. LŮŽE

LEGENDA NOVÝ STAV:

- OSA KOMUNIKACE
- NOVÝ STAV
- FREZOVANÁ/ŘEZANÁ SPARA Š. 10 mm
- TL. 40 mm S ASF. ZÁKLADOU
- SMĚNKA, PŘEJÍZDNÝ OBRUBNÍK
- SVOODLA
- ULIČNÍ VRSTVĚ
- STROM URČENÝ KE SKÁCENÍ

LEGENDA NOVĚ NAVRŽENÝCH INŽENÝRSKÝCH SÍTÍ:

- SO 302 – DEŠŤOVÁ KANALIZACE OLDŘŠ

LEGENDA TRVALÉHO VODOROVNÉHO DOPRAVNÍHO ZNAČENÍ:


- V4 – Š. 125 mm – VODIČÍ ČARA SOUVISLA
- V2a 1,5/1,5 m – Š. 125 mm – PODELNÁ ČARA PŘERUŠOVANÁ – POUŽE PODÉL NÁPŘEVNÍ MÍSTNÍCH KOMUNIKACÍ DLE OBECNÍHO PÁSPORTU MK




LEGENDA TRVALÉHO SVISLÉHO DOPRAVNÍHO ZNAČENÍ:

- STÁVAJÍCÍ DOPRAVNÍ ZNAČKY

NAVROVANÉ DOPRAVNÍ ZNAČKY NA SILNICI III/35724 ŘEŠENÉ V RÁMCI AKCE "Rekonstrukce silnice III/35724 Borová – Oldřš" (DLE TP 69 – P2 – UMÍSTĚNÍ KE VZÁLEKOSTI 100 ZS M PŘED HRANICÍ KŘIŽOVATKY) (DLE TP 65 – VZÁJEMNÁ VZÁLEKOST ZNAČEK min. 30 M, V OBCI VYKÁNEČNĚ min. 10 M)

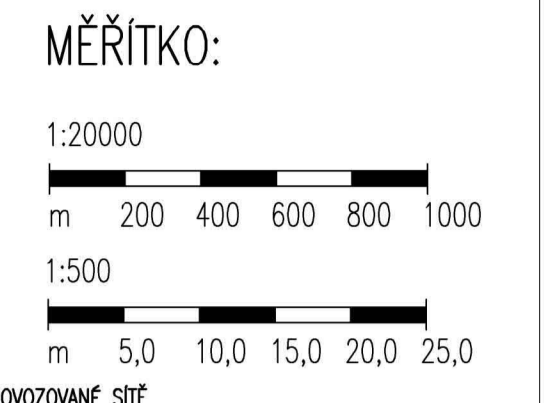–POLOHA DZ BUDE UPŘESNĚNA S OHLEDEM NA EXISTENCI STÁVAJÍCÍCH IS A KONSTRUKCÍ OBECNĚ

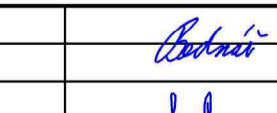

SOUBŘADNICOVÝ SYSTÉM: S-JTSK		RDS	
VÝŠKOVÝ SYSTÉM: BpM			
KRESLIL:	MILUŠ BEDNÁŘ, DIS.	 	 FORŠTERKOVA Č.P. 175, 566 01 VYSOKÉ MÝTO E-MAIL: MDS@MDSPROJEKT.CZ
ZPRACOVAV:	MILUŠ BEDNÁŘ, DIS.		
TECHNICKÁ KONTROLA:	ING. JAN BURSA		
ZOOPROJEVNÝ PROJEKTANT:	ING. JAN BURSA	STUPEŇ: RIS 2529-21-4 ARCHIVNÍ ČÍSLO: 2529 DATUM: 06/2023 FORMÁT: 10_A4 MĚŘÍTKO: 1:500, 20000 ČÍSLO SOUPRAVY: ČÍSLO PŘÍLOHY:	
HLAVNÍ PROJEKTANT:	ING. JAN BURSA		
KRAJ: PARUBICKÝ	OKRES: SVITAVY	OBEC: BOROVÁ, OLDŘŠ	REKONSTRUKCE SILNICE III/35724 BOROVÁ – OLDŘŠ SO 102 – SILNICE III/35724 – OLDŘŠ SITUACE TRVALÉHO DOPRAVNÍHO ZNAČENÍ – DÍL 7.
INVESTOR: PARUBICKÝ KRAJ, KOMENSKÉHO NÁMĚSTÍ 125, 532 11 PARUBICE			
AKCE:			