
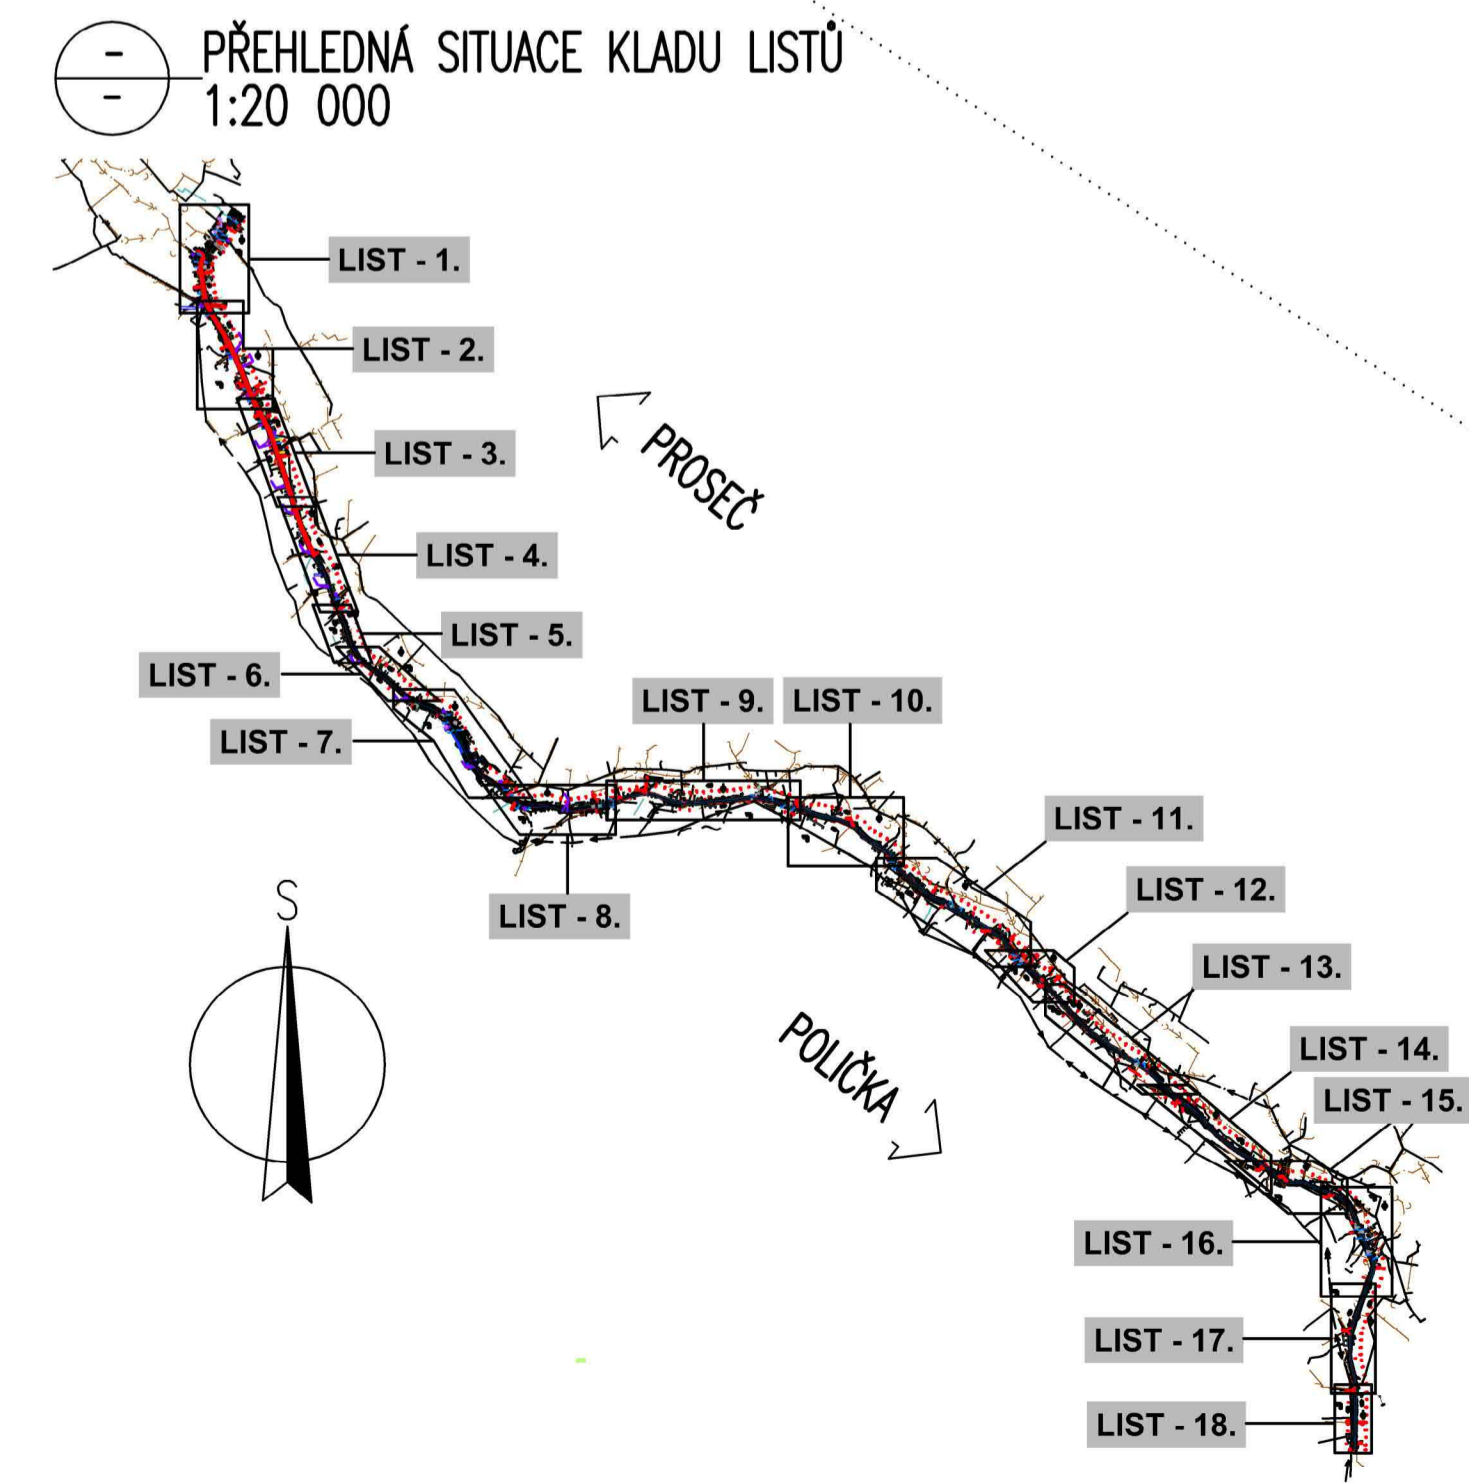


- LEGENDA STÁVAJÍCÍ STAV :**
- HRANÝ PLOCH, BUDOV, ROZHRANÍ PLOCHŮ, KULTUR ATD.
  - KOVĚNÉ PLOTY
  - DŘEVĚNÉ PLOTY
  - SVODIDLA, ZABRÁDLI
  - ZAMĚŘENÉ BUDOVY
- LEGENDA STÁVAJÍCÍCH INŽENÝRSKÝCH SÍTÍ:**
- PODZEMNÍ SÍŤOVACÍ VEDENÍ – CETN a.s. – ZAMĚŘENÝ PRŮBĚH
  - PODZEMNÍ SÍŤOVACÍ VEDENÍ – CETN a.s. – NEZAMĚŘENÝ PRŮBĚH, NEPROVOZOVANÉ SÍŤE
  - ELEKTROKÉ VEDENÍ NN NADZEMNÍ – ČEZ DISTRIBUCE a.s.
  - ELEKTROKÉ VEDENÍ NN PODZEMNÍ – ČEZ DISTRIBUCE a.s.
  - STL PODZEMNÍ PLYNKOVOD – OrlServices, s.r.o.
  - VODKOVODNÍ ŘÁD – OBC BOROVA, VHS, a.s.
  - PLANOVANÁ KANALIZACE SPLAŠKOVÁ – OBC BOROVA, OLDŘIŠ
- LEGENDA PLOCHŮ:**
- ASFALTOVÝ POKRCH – KOMUNIKACE – HLAVNÍ TRASA – OPLNÁ VÝMĚNA KONSTRUKCE VOZOVKY
  - ASFALTOVÝ POKRCH – OSTATNÍ KOMUNIKACE, SJEZDY, BOČNÍ NARPOJENÍ – NARPOJENÍ NA STAVAJÍCÍ STAV
  - ASFALTOVÝ POKRCH – SJEZDY, BOČNÍ NARPOJENÍ – OPLNÁ VÝMĚNA KONSTRUKCE VOZOVKY
  - OKAMKOVANÍ A OCEŤ TRÁVNÍ SČEMENÍ – OSTATNÍ PLOCHY, SVYTY PŘÍKOPŮ A RIGOLŮ
  - ŠTEKOVY – OSTATNÍ PLOCHY
  - KAMENNÁ DLAŽBA DO BET. LOŽE
  - CHODNÍKY – BETONOVÁ DLAŽBA ŠEDÁ 100/200 TL. 60 MM
  - PŘEJÍZDNÉ CHODNÍKY – BETONOVÁ DLAŽBA ŠEDÁ 100/200 TL. 80 MM
  - CHODNÍKY – BETONOVÁ DLAŽBA RELIEFNÍ DLAŽBA ČERVENÁ TL. 60 MM – VARNÉ PÁSY
  - PŘEJÍZDNÉ CHODNÍKY – BETONOVÁ DLAŽBA RELIEFNÍ DLAŽBA ČERVENÁ TL. 80 MM – VARNÉ PÁSY
  - UMĚLÁ VODÍCI LINE Š. 400 MM
  - PARKOVACÍ STÁNÍ – ZATRAVŇOVACÍ DLAŽBA BETONOVÁ 600/400 TL. 80 MM
- LEGENDA NOVÝ STAV:**
- OSK KOMUNIKACE
  - NOVÝ SÍŤ
  - FREZOVANÁ/REZANÁ SPÁRA Š. 10 mm
  - TL. 40 mm S ASF. ZALÍTKOU
  - SNÍŽENÝ, PŘEJÍZDNÝ OBRUBNÍK
  - SVODIDLA
  - KOSTY NARVENÝCH ČÁSTÍ
  - ULIČNÍ VPUST
  - STROM URČENÝ KE SKAČENÍ
- LEGENDA NOVĚ NAVRŽENÝCH INŽENÝRSKÝCH SÍTÍ:**
- SO 302 – DEŠŤOVÁ KANALIZACE OLDŘIŠ
  - SO 402 – VEŘEJNÉ OSVĚTLĚNÍ OLDŘIŠ

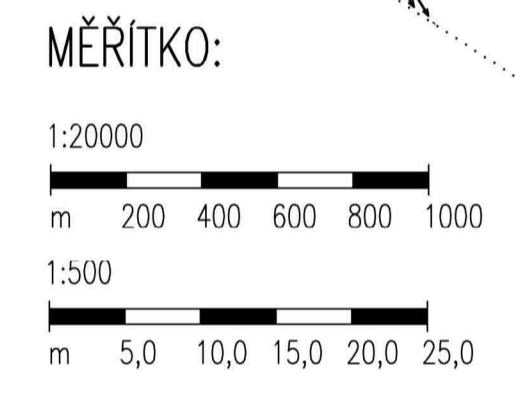

- LEGENDA TRVALÉHO VODOROVNÉHO DOPRAVNÍHO ZNAČENÍ:**
- V4 – Š. 125 mm – VOZÍČKA SVOJŠLÁ
  - V2a 1,5/1,5 m – Š. 125 mm – PODELNÁ ČÁRA PŘERÁSOVNÁ – POLZE PODEJ NAPŮJENÍ MÍSTNÍCH KOMUNIKACÍ DLE OBECNÍHO PASPORTU MK
  - V7a – PŘECHOD PRO CHODCE
- LEGENDA TRVALÉHO SVISLÉHO DOPRAVNÍHO ZNAČENÍ:**
- STAVAJÍCÍ DOPRAVNÍ ZNAČKY
- NAVRHOVANÉ DOPRAVNÍ ZNAČKY NA SILNICI III/35724 ŘEŠENÉ V RÁMCI AKCE "Rekonstrukce silnice III/35724 Borová – Oldřiš" (DLE TP 169 – P2 UMÍSTĚNÍ VE VZDÁLENOSTI DO 25 M PŘED HRANICÍ VÝJEZDOVY) (DLE TP 65 – VYŽÁDANÁ VZDÁLENOST ZNAČEK MÍN. 30 M, V OBOJ VÝMĚNĚ MÍN. 10 M)**
- POLOHA DZ BUDE UPŘESNĚNA S OHLEDNEM NA EXISTENCI STÁVAJÍCÍCH IS A KONSTRUKCÍ OBECNĚ**

SOUPRAVNÝ SYSTÉM: S-JTSK		VÝŠKOVÝ SYSTÉM: Bp	
KRESLIL: MILUŠ BEDNÁŘ, DIS.	ZPRACOVAL: MILUŠ BEDNÁŘ, DIS.	TECHNICKÁ KONTROLA: ING. JIŘÍ BURSA	ZODPOVĚDNÝ PROJEKTANT: ING. JIŘÍ BURSA
HLAVNÍ PROJEKTANT: ING. JIŘÍ BURSA	KRAJ: PARDUBICKÝ	OKRES: SVITAVY	OBEC: BOROVA, OLDŘIŠ
INVESTOR: PARDUBICKÝ KRAJ, KOMENSKÉHO NÁMĚSTÍ 125, 532 11 PARDUBICE	STUPEŇ: RDS	ZAK.ČÍSLO: 2529-21-4	ARCHIVNÍ ČÍSLO: 2529
AKCE: REKONSTRUKCE SILNICE III/35724 BOROVÁ – OLDŘIŠ	OBJEKT: B.1.2. SO 102 – SILNICE III/35724 – OLDŘIŠ	FORMÁT: 10. A4	DATA: 06/2023
OBŠAH: SITUACE TRVALÉHO DOPRAVNÍHO ZNAČENÍ – DÍL 5.	OBŠAH: SITUACE TRVALÉHO DOPRAVNÍHO ZNAČENÍ – DÍL 5.	MĚŘÍTKO: 1:500, 20000	ČÍSLO SOUPRAVY: ČÍSLO PŘÍLOHY: B.1.2.12.2.