

Adresa příslušného úřadu

Úřad: Městský úřad Polička

Ulice: Palackého nám. 160

PSČ, obec: 572 01 Polička

Participativní rozpočet 2026

Žadatel

☒ fyzická osoba

☐ fyzická osoba podnikající

☐ právnická osoba

Fyzická osoba

Obec: *

Polička

PSČ: *

57201

Část obce:

Horní Předměstí

Adresa pro doručování shodná s adresou místa trvalého pobytu ☒ ano ☐ ne

Kontaktní údaje

Detaily projektu

Název projektu: *

Vodní biotop - tůň

Místo: *

5576/3, 5599/4, 6128/3, 5599/1 v katastrálním území Polička

Stručný popis: *

Návrh řeší vybudování čtyř tůní o ploše 40, 60, 80, a 100 m² a propojovací stružky 10 m² v nezastavěném území v těsné blízkosti vodního toku Modřecký potok a v lokalitě stávajícího biocentra na pozemcích parc. č. 5576/3, 5599/4, 6128/3, 5599/1 v katastrálním území Polička. Celková výměra plochy tůní včetně propojovací stružky je 290 m².

Podrobný popis: *

Návrh řeší vybudování čtyř tůní o ploše 40, 60, 80, a 100 m² a propojovací stružky 10 m² v nezastavěném území v těsné blízkosti vodního toku Modřecký potok a v lokalitě stávajícího biocentra na pozemcích parc. č. 5576/3, 5599/4, 6128/3, 5599/1 v katastrálním území Polička. Celková výměra plochy tůní včetně propojovací stružky je 290 m².

Parametry navržených tůní a stružky:

- Tůň o ploše 40 m², rozměrech cca 8,3 m x 5,1 m, hloubce 1,0 m a max. objemu 20,3 m³. Tůň občasně průtočná, napájená ze srážek, podzemní vodou z okolí a při zvýšených průtocích z vodního toku.
- Tůň o ploše 60 m², rozměrech cca 11,4 m x 6,9 m, hloubce 1,0 m a max. objemu 31,6 m³. Tůň neprůtočná, napájená ze srážek, podzemní vodou z okolí a při zvýšených průtocích z vodního toku.
- Tůň o ploše 80 m², rozměrech cca 15,7 m x 6,8 m, hloubce 1,0 m a max. objemu 42,8 m³. Tůň neprůtočná, napájená ze srážek a podzemní vodou z okolí.
- Tůň o ploše 100 m², rozměrech cca 13,6 m x 8,9 m, hloubce 1,2 m a max. objemu 55,9 m³. Tůň občasně průtočná, napájená ze srážek, podzemní vodou z okolí a při zvýšených průtocích z vodního toku.
- Propojovací stružka, o celkové délce cca 50 m, rozměrech 0,2 m x 0,3 m a objemu 3,0 m³. Stružka občasně průtočná, přivádějící vodu při zvýšených průtocích z vodního toku do tůní.

Sklony svahů všech tůní v rozsahu od 1 : 3 až 1 : 10. Veškerá zemina, vytěžená při hloubení tůní, by měla být z lokality odvezena. Opevnění tůní není žádoucí. Předpokladem je samovolné obsazení obnažených břehů vegetací z lokality (vegetační opevnění trávou a bylinami).

Tůně jsou navrženy za účelem zpestření okolí vodního toku, zadržení vody v krajině a vytvoření nabídky vhodných stanovišť pro vodní rostliny, obojživelníky a vážky. Tůně by mohly ztraktivnit okolí Poličky a také vytvořit živou přírodní laboratoř pro zvědavé holky a kluky.

Na obnovu a budování tůní lze v současné době žádat o finanční podporu v rámci různých dotačních programů, např. z Operačního programu Životní prostředí (OPŽP) nebo dotačního programu Pardubického kraje.

Předpokládaná cena projektu: *

201056

Přílohy

Doplňte následující přílohy:

1. Alespoň 2 fotografie nebo obrázky k propagaci návrhu.*
2. Podrobný popis projektu (je-li třeba doplnit).
3. Náčrty dle relevance.
4. Rozpočet.

1.	Popis.pdf 196.11 kB
2.	Celková situace.pdf 35.44 kB
3.	Situační výkres.pdf 226.29 kB
4.	Podélné situační řezy.pdf 223.25 kB
5.	Rozpočet.pdf 262.51 kB
6.	Předběžný souhlas vlastníků.pdf 66.56 kB
7.	Obrázek 1.pdf 536.63 kB
8.	Obrázek 2.pdf 622.98 kB
9.	Obrázek 3.pdf 742.16 kB
10.	Povodí Moravy, s.p. - přijetí žádosti o stanovisko.pdf 79.18 kB

* povinná položka

V:

Poličce

Dne:

30. 1. 2026

.....
podpisy žadatelů

Vodní biotop - tůň

Návrh řeší vybudování čtyř tůní o ploše 40, 60, 80, a 100 m² a propojovací stružky 10 m² v nezastavěném území v těsné blízkosti vodního toku Modřecký potok a v lokalitě stávajícího biocentra na pozemcích parc. č. 5576/3, 5599/4, 6128/3, 5599/1 v katastrálním území Polička. Celková výměra plochy tůní včetně propojovací stružky je 290 m².

Parametry navržených tůní a stružky:

- Tůň o ploše 40 m², rozměrech cca 8,3 m x 5,1 m, hloubce 1,0 m a max. objemu 20,3 m³. Tůň občasně průtočná, napájená ze srážek, podzemní vodou z okolí a při zvýšených průtocích z vodního toku.
- Tůň o ploše 60 m², rozměrech cca 11,4 m x 6,9 m, hloubce 1,0 m a max. objemu 31,6 m³. Tůň neprůtočná, napájená ze srážek, podzemní vodou z okolí a při zvýšených průtocích z vodního toku.
- Tůň o ploše 80 m², rozměrech cca 15,7 m x 6,8 m, hloubce 1,0 m a max. objemu 42,8 m³. Tůň neprůtočná, napájená ze srážek a podzemní vodou z okolí.
- Tůň o ploše 100 m², rozměrech cca 13,6 m x 8,9 m, hloubce 1,2 m a max. objemu 55,9 m³. Tůň občasně průtočná, napájená ze srážek, podzemní vodou z okolí a při zvýšených průtocích z vodního toku.
- Propojovací stružka, o celkové délce cca 50 m, rozměrech 0,2 m x 0,3 m a objemu 3,0 m³. Stružka občasně průtočná, přivádějící vodu při zvýšených průtocích z vodního toku do tůní.

Sklony svahů všech tůní v rozsahu od 1 : 3 až 1 : 10. Veškerá zemina, vytěžená při hloubení tůní, by měla být z lokality odvezena. Opevnění tůní není žádoucí. Předpokladem je samovolné obsazení obnažených břehů vegetací z lokality (vegetační opevnění trávou a bylinami).

Tůně jsou navrženy za účelem zpestření okolí vodního toku, zadržení vody v krajině a vytvoření nabídky vhodných stanovišť pro vodní rostliny, obojživelníky a vážky. Tůně by mohly zatraktivnit okolí Poličky a také vytvořit živou přírodní laboratoř pro zvědavé holky a kluky.

Na obnovu a budování tůní lze v současné době žádat o finanční podporu v rámci různých dotačních programů, např. z Operačního programu Životní prostředí (OPŽP) nebo dotačního programu Pardubického kraje.

Celková situace: M 1 : 15 000



POLIČKA-MĚSTO


HORNÍ
PŘEDMĚSTÍ

POLIČKA

umístění tůní


K M o d ř e

Situační výkres:

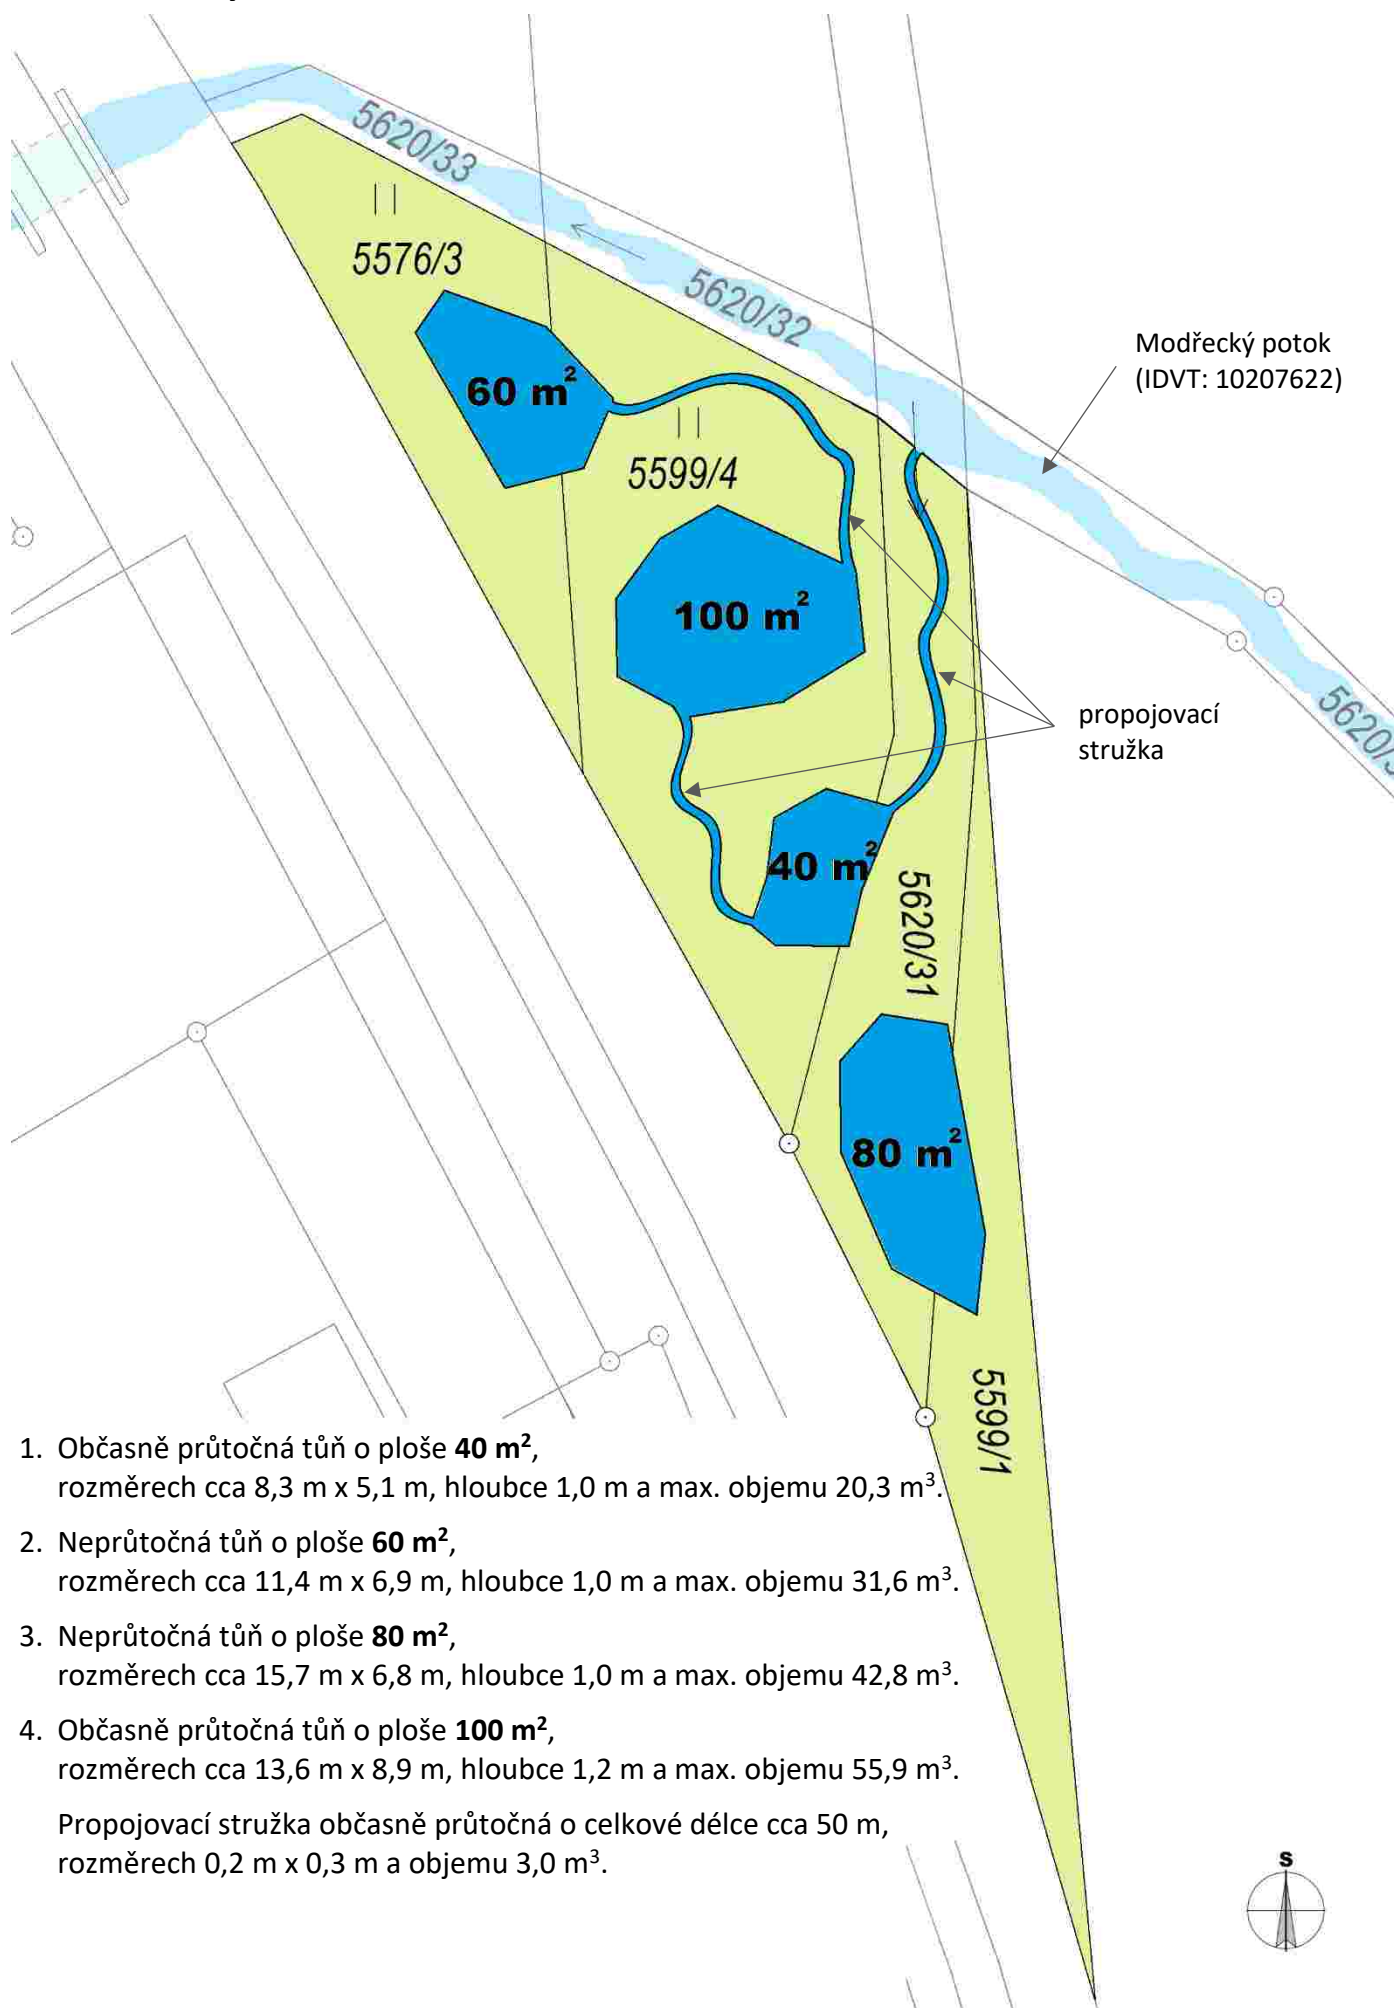


1. Občasně průtočná tůň o ploše **40 m²**,
rozměrech cca 8,3 m x 5,1 m, hloubce 1,0 m a max. objemu 20,3 m³.
2. Neprůtočná tůň o ploše **60 m²**,
rozměrech cca 11,4 m x 6,9 m, hloubce 1,0 m a max. objemu 31,6 m³.
3. Neprůtočná tůň o ploše **80 m²**,
rozměrech cca 15,7 m x 6,8 m, hloubce 1,0 m a max. objemu 42,8 m³.
4. Občasně průtočná tůň o ploše **100 m²**,
rozměrech cca 13,6 m x 8,9 m, hloubce 1,2 m a max. objemu 55,9 m³.


Propojovací stružka občasně průtočná o celkové délce cca 50 m,
rozměrech 0,2 m x 0,3 m a objemu 3,0 m³.

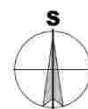


Podélné situační řezy tůň:

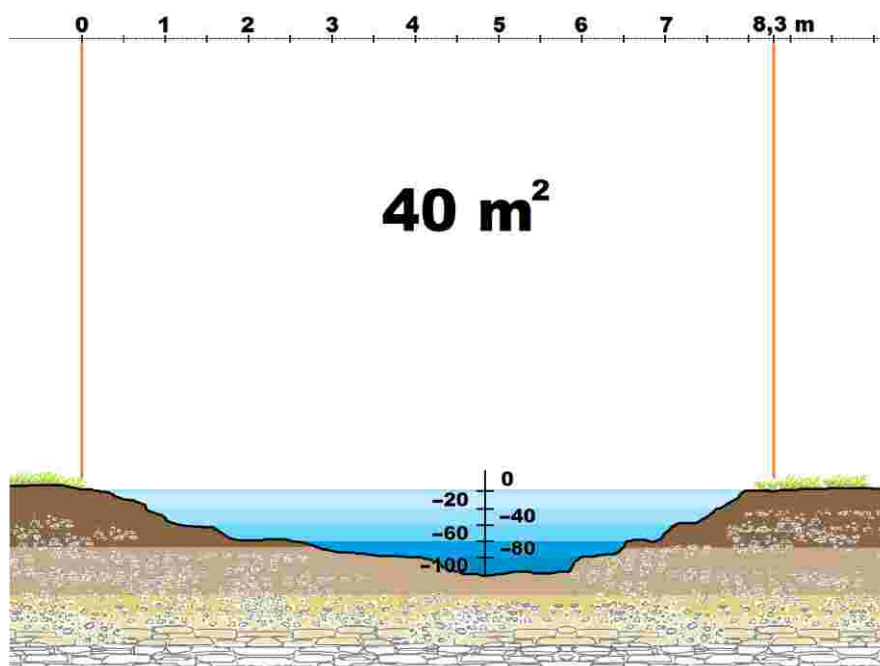


Občasně průtočná tůň o ploše 40 m², rozměrech cca 8,3 x 5,1 m, hloubce 1,0 m a objemem 20,3 m³. Sklony svahů tůně v rozsahu 1 : 3 až 1 : 10. Napájení tůně ze srážek, podzemní vodou z okolí a při zvýšených průtocích z vodního toku (Modřecký p.).

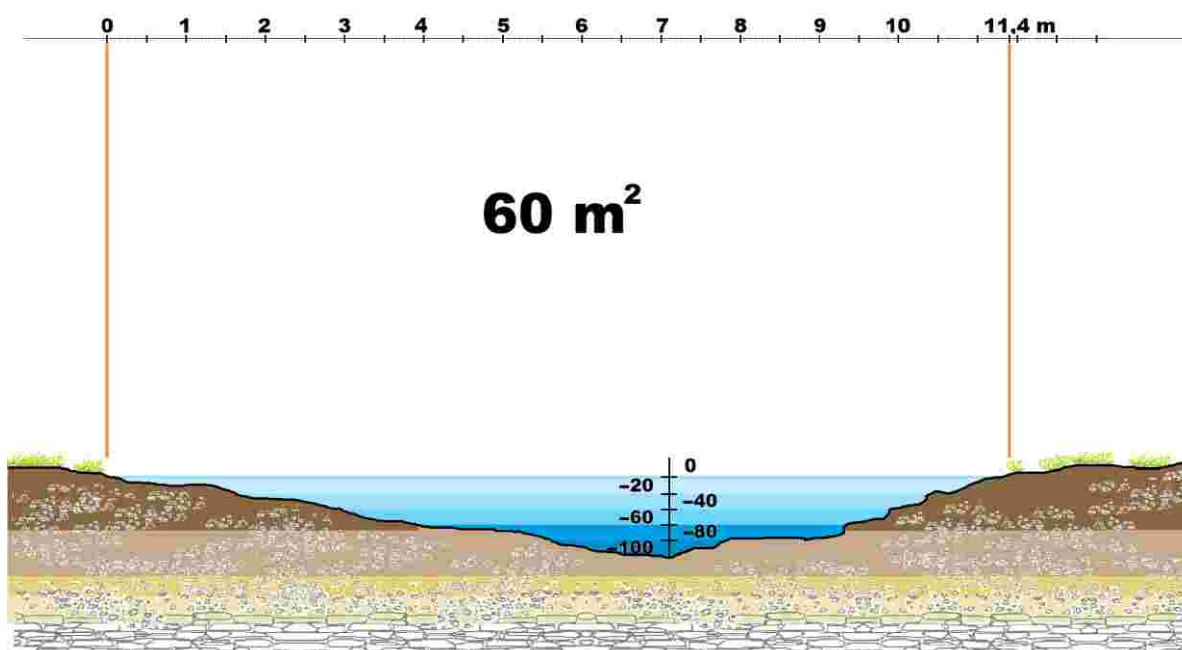

Neprůtočná tůň o ploše 60 m², rozměrech cca 11,4 x 6,9 m, hloubce 1,0 m a objemu 31,6 m³. Sklony svahů tůně v rozsahu 1 : 3 až 1 : 10. Napájení tůně ze srážek, podzemní vodou z okolí a při zvýšených průtocích z vodního toku (Modřecký p.).

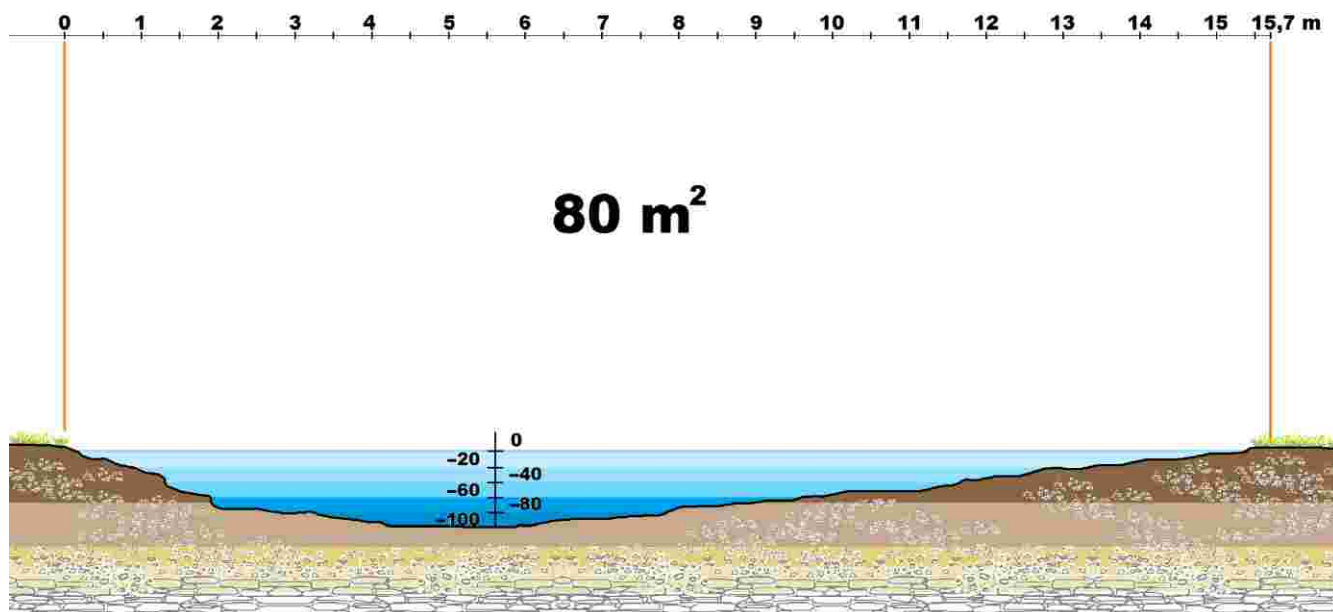

Neprůtočná tůň o ploše 80 m², rozměrech cca 15,7 x 6,8 m, hloubce 1,0 m a objemu 42,8 m³. Sklony svahů tůně v rozsahu 1 : 3 až 1 : 10. Napájení tůně ze srážek a podzemní vodou z okolí.

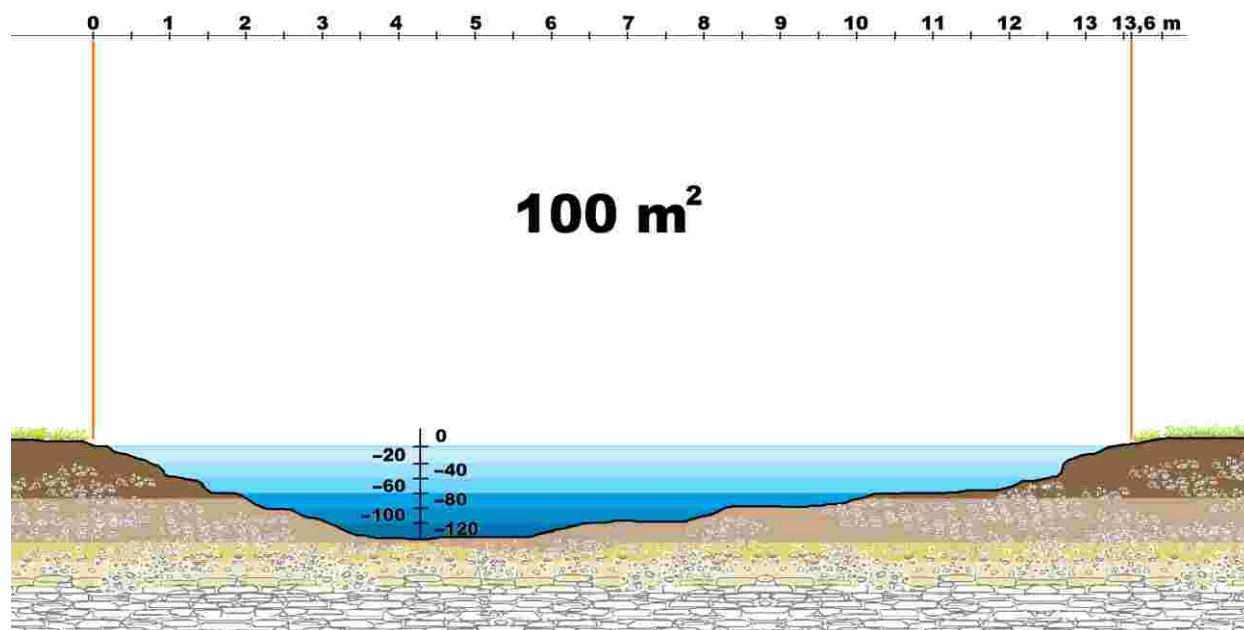

Občasně průtočná tůň o ploše 100 m², rozměrech cca 13,6 x 8,9 m, hloubce 1,2 m a objemu 55,9 m³. Sklony svahů tůně v rozsahu 1 : 3 až 1 : 10. Napájení tůně ze srážek, podzemní vodou z okolí a při zvýšených průtocích z vodního toku (Modřecký p.).

Orientační kalkulace nákladů:

Tabulka kapacit:

	počet	plocha (m ²)	objem (m ³)	koef. hmot.	hmotnost (t)
tůň 40	1	40	20,3	1,7	34,5
tůň 60	1	60	31,6	1,7	53,7
tůň 80	1	80	42,8	1,7	72,8
Tůň 100	1	100	55,9	1,7	95,0
propojovací stružka	1	10	3,0	1,7	5,1
celkem	---	290	153,6	---	261,1

Orientační cena za strojní výkop a nakládku:

- Objem zeminy: 153,6 m³
- Výkop minibagrem: 500 Kč/m³
- 153,6 m³ × 500 Kč/m³ = 76 800 Kč
- Nakládka na nákladní auto: cca 200 Kč/m³
- Nakládka: 153,6 m³ × 200 Kč/m³ = 30 720 Kč

Cena za strojní výkop a nakládku 76 800 Kč + 30 720 = **107 520 Kč** (bez DPH)

Přepočet objemu zeminy na tuny:

- Množství zeminy: 153,6 m³
- Hmotnost 1 m³ zeminy = 1,7 t
- 153,6 m³ × 1,7 t = 261,1 t

Hmotnost vytěžené zeminy = 261,1 t

Orientační ceny za dopravu:

- Množství zeminy: 261,1 t
- Nosnost auta: cca 7 t/1 jízda
- 7 t/1 jízda = 38 jízd
- Vzdálenost na skládku: 5 km tam + 5 km zpět = 10 km/1 jízda
- Orientační sazba dopravy: 40 Kč/km
- 38 jízd × 10 km × 40 Kč/km = 15 200 Kč

Cena za dopravu zeminy = **15 200 Kč** (bez DPH)

Orientační náklady za uložení na skládku:

- Množství zeminy: 261,1 t
- Sazba skládkovného: 300 Kč/t
- 261,1 t × 300 Kč/t = 78 336 Kč


Cena za uložení zeminy na skládku = **78 336 Kč** (bez DPH)

(Předpokladem je uložení zeminy v zařízení nad sjezdovkou v Poličce.)

Náklady: 107 520 Kč za strojní výkop a nakládku + 15 200 Kč za dopravu + 78 336 Kč za uložení na skládku = 201 056 Kč (bez DPH)

Cena celkem 201 056 Kč (bez DPH)

Předběžný souhlas

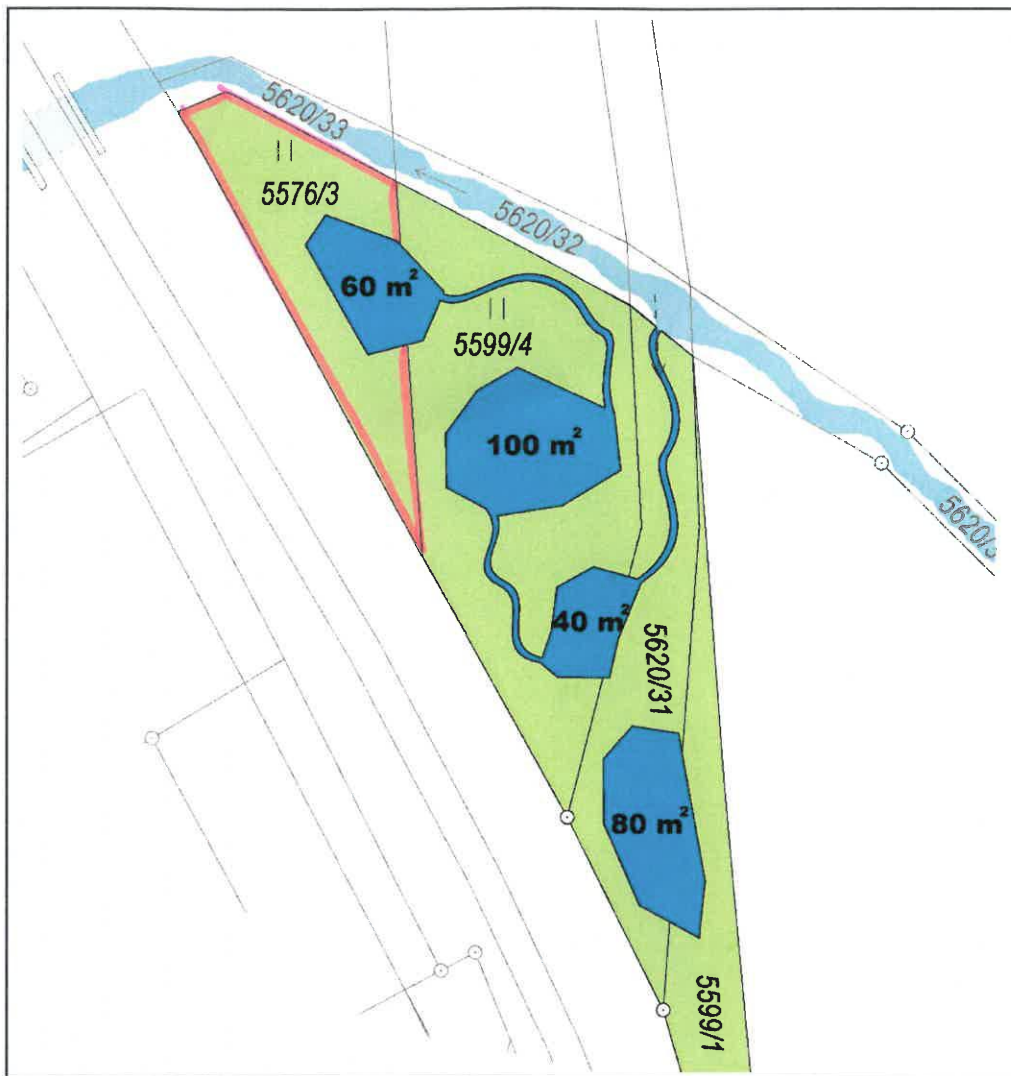

V případě realizace vybudování tůně navržené v rámci participativního rozpočtu Města Poličky pro rok 2026 na pozemku parc. č. **5576/3** (trvalý travní porost) o výměře **238 m²** v katastrálním území Polička, předběžně souhlasíme s jeho prodejem Městu Polička.


V Poličce dne 15. 1. 2026


.....
.....

.....
.....

Souhlas platí pouze pro návrh do participativního rozpočtu Města Poličky pro rok 2026 a pro vstup do dalšího jednání o prodeji tohoto pozemku Městu Polička.



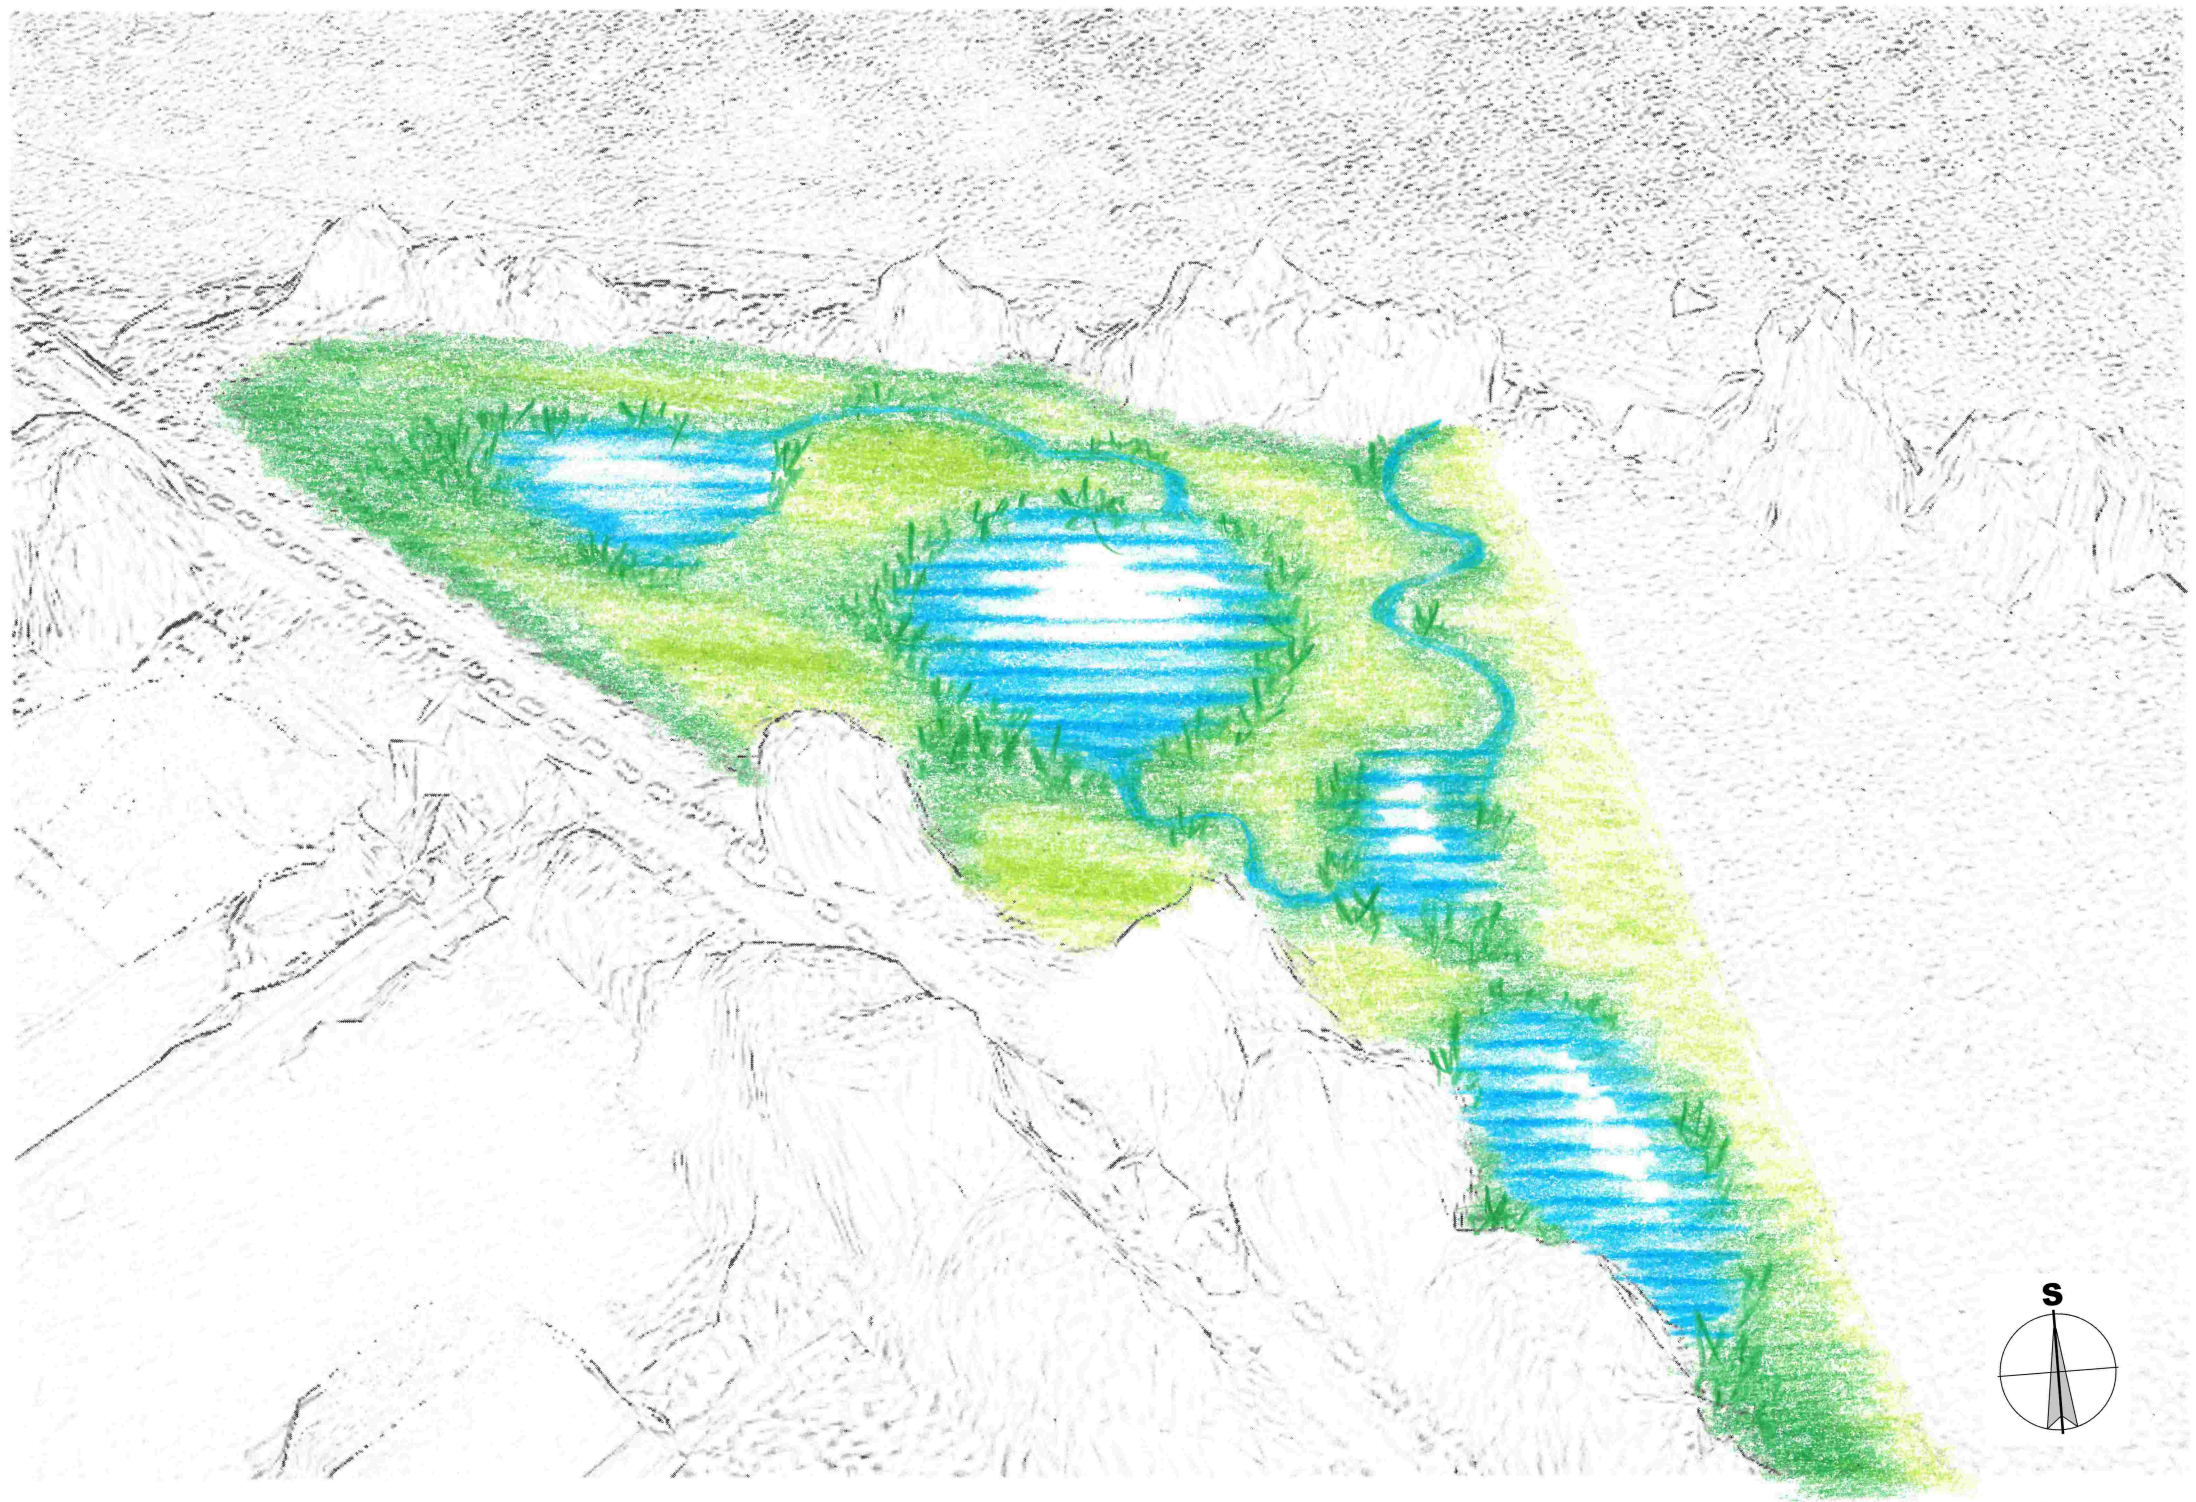

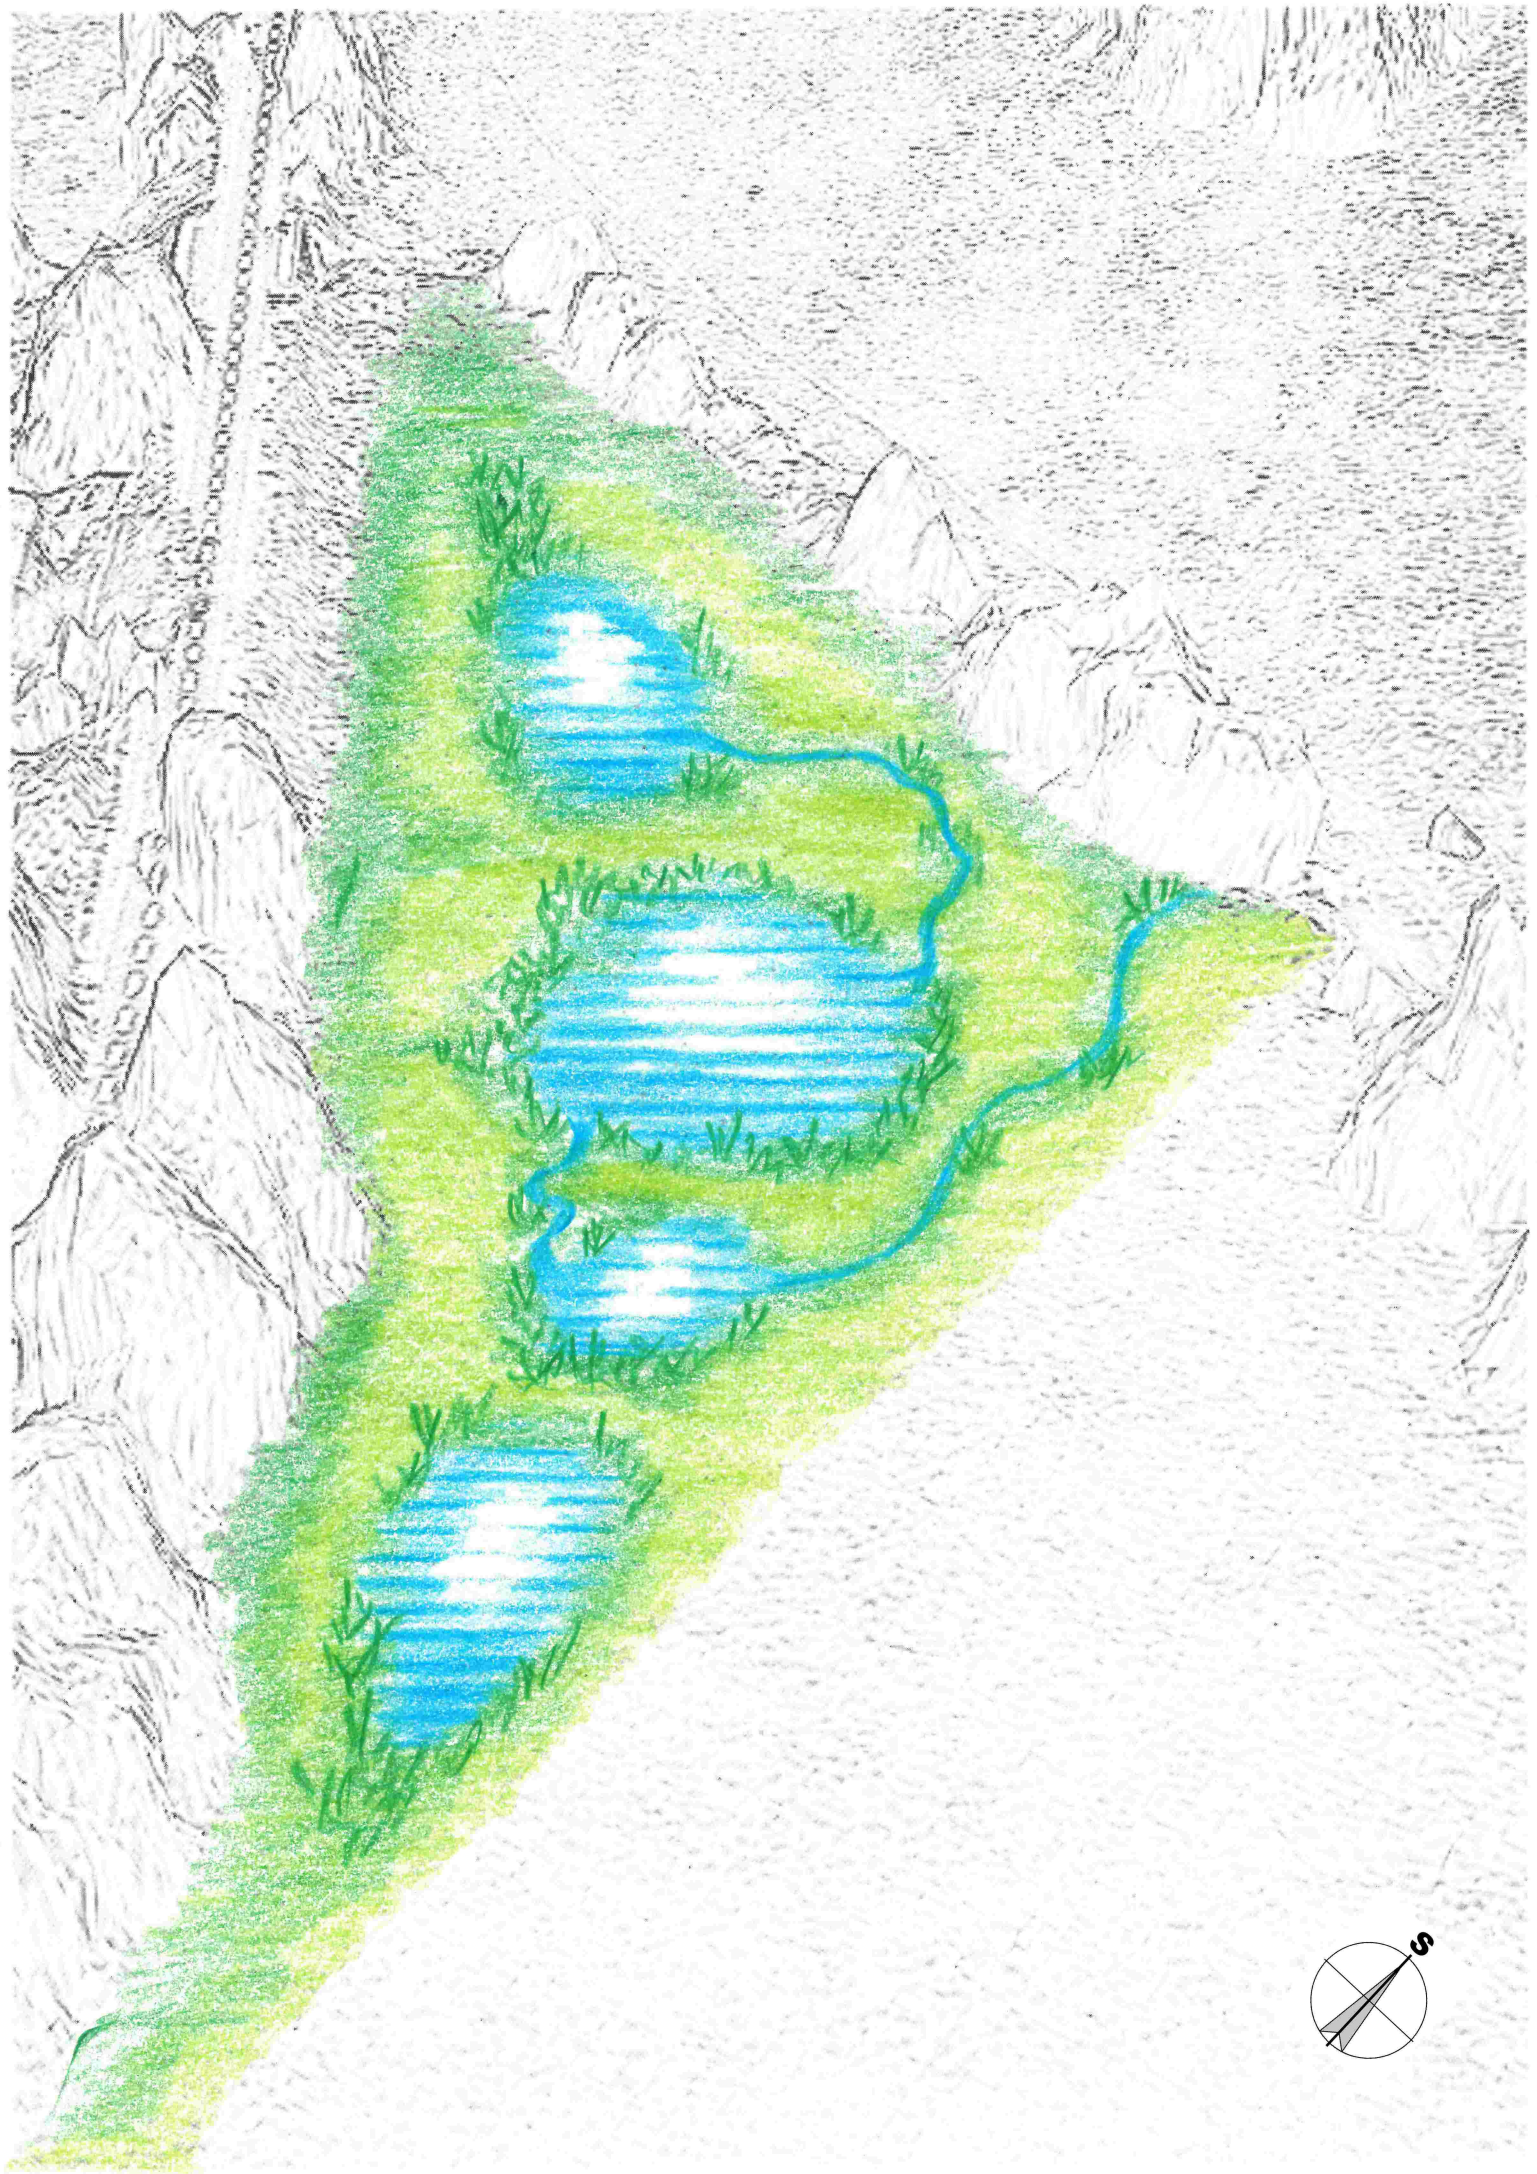



Vážený pan

572 01 Polička

VÁŠ DOPIS ZNAČKY/ZE DNE

17. 12. 2025

NAŠE ZNAČKA

PM-54690/2025/5203/Mi

VYŘIZUJE

MÍSTO/DATUM

Brno

10. 2. 2026

Tůň 40, 60, 80 a 100 m²

(k. ú. Polička; ORP Polička; kraj Pardubický; HP 4-15-01-0110-0-00)

Charakteristika akce:

Byla nám předložena žádost o stanovisko k PD stavby „Tůň 40, 60, 80 a 100 m²“. Zpracovatelem dokumentace je [REDAKCE]. Investorem stavby je Město Polička.

Předmětem dokumentace je návrh čtyř tůní o plochách 40, 60, 80, a 100 m² v nivě vodního toku Modřecký potok IDVT 10207622. Tůně budou zcela zahloubené pod úroveň terénu. Napájení tůní bude zajištěno ze srážek a podzemní vodou z jejich okolí. U tůní o rozloze 40, 60 a 100 m² také propojovací stružkou o šířce cca 20 cm napojenou na koryto vodního toku, kdy tyto tři tůně budou při zvýšených průtocích doplňovány vodou i z vodního toku Modřecký potok. Žádný odběrný objekt nebo vzdouvací prvek nebude v korytě Modřeckého potoka budován. Přívod vody bude při zvýšených průtocích zajištěn tak, že dno propojovací stružky bude umístěno cca 20–30 cm pod stávající úroveň terénu s napojením na koryto. Propojovací stružka bude opevněna pouze vegetačně. Veškerá zemina vytěžená při hloubení tůní bude z lokality odvezena.

Parametry tůní:

- občasné průtočná tůň o ploše 40 m² a rozměrech cca 8,3 x 5,1 m s hloubkou 1,0 m
- neprůtočná tůň o ploše 60 m² a rozměrech cca 11,4 x 6,9 m s hloubkou 1,0 m
- neprůtočná tůň o ploše 80 m² a rozměrech cca 15,7 x 6,8 m s hloubkou 1,0 m
- občasné průtočná tůň o ploše 100 m² a rozměrech cca 13,6 x 8,9 m s hloubkou 1,2 m.
- sklony břehů všech tůní v rozsahu od 1:3 až 1:10

Dotčené pozemky: parc. č. 5576/3, 5599/4, 6128/3 a 5599/1 v k. ú. Polička

Stavbou nedojde k dotčení pozemků ani majetku ve správě Povodí Moravy, s. p.

Správcem DVT Modřecký potok IDVT 10207622 je Povodí Moravy, s. p., závod Dyje, provoz Bystřice nad Pernštejnem (K Pernštejnu 626, 593 01 Bystřice nad Pernštejnem, úsekový technik [REDAKCE])

Stavba se nachází ve stanoveném záplavovém území, v rozlivu Q_{100} , Q_{20} , Q_5 .

V předmětné lokalitě se nachází plošné odvodnění.

Útvar povrchových vod: Bílý potok od pramene po ústí do toku Svratka (ID VÚ: DYJ_0310)

Stanovisko správce povodí a správce DVT Modřecký potok IDVT 10207622

Na základě ustanovení § 54 odst. 4 zákona č. 254/2001 Sb. o vodách a o změně některých zákonů (vodní zákon), ve znění pozdějších předpisů, vydává Povodí Moravy, s. p., jako správce povodí a správce vodního toku následující

s t a n o v i s k o:

- a) **Z hlediska zájmů daných platným Národním plánem povodí Dunaje a Plánem dílčího povodí Dyje (ustanovení § 24 až § 26 vodního zákona) je uvedený záměr možný, protože lze předpokládat, že záměrem nedojde ke zhoršení chemického stavu a ekologického stavu/potenciálu dotčených útvarů povrchových vod a chemického stavu a kvantitativního stavu útvarů podzemních vod, a že nebude znemožněno dosažení jejich dobrého stavu/potenciálu.**

Toto hodnocení vychází z posouzení souladu daného záměru s výše uvedenými platnými dokumenty.

Předpokládáme, že uvedený záměr vzhledem ke svému charakteru, velikosti a dopadu nebude mít vliv na stav vodního útvaru.

- b) **Z hlediska dalších zájmů chráněných zákonem č. 254/2001 Sb., o vodách a o změně některých zákonů, ve znění pozdějších předpisů, souhlasíme s uvedeným záměrem za těchto podmínek:**

- 1) Zařízení staveniště (včetně meziskládek zeminy) nebude situováno v bezprostřední blízkosti vodního toku.
- 2) Správci toku, tj. Povodí Moravy, s. p., provozu Bystřice nad Pernštejnem (K Pernštejnu 626, 593 01 Bystřice nad Pernštejnem, úsekový technik [redacted]) bude v dostatečném časovém předstihu (min. týden předem) písemně oznámeno zahájení prací.
- 3) Během realizace stavby nesmí dojít ke znečištění toku stavebním odpadem a dalšími látkami nebezpečnými vodám. Závadné látky, lehce odplavitelný materiál, výkopová zemina ani stavební odpad nebudou skladovány v korytě, na břehu ani v blízkosti vodního toku.
- 4) Dopravní prostředky a stavební mechanismy budou na pracovišti ve vzorném technickém stavu. Při použití strojů s hydraulikou musí být použito náplní z biologicky odbouratelných olejů.
- 5) Po ukončení stavebních prací musí být odstraněn veškerý přebytečný materiál, dotčené pozemky budou uklizeny a upraveny.
- 6) Správce toku bude přizván ke kontrole provedení prací po dokončení stavby před započatím jejího užívání, či k závěrečné kontrolní prohlídce stavby.
- 7) Povodí Moravy, s. p. nebude přebírat žádné objekty související se stavbou do své správy ani majetku (tj. nebudou přebírány do majetku ČR, ke kterému má právo hospodařit Povodí Moravy, s. p.). Veškeré objekty (úpravy) zůstanou trvale ve vlastnictví investora, z čehož plyne povinnost zabezpečovat jejich údržbu v souladu s vodním zákonem.

Upozorňujeme:

- V předmětné lokalitě se nachází plošné odvodnění.
- Záměr je situován v záplavovém území. Vlastník stavby podstupuje riziko možných následků vyplývajících ze stavby v záplavovém území a je si plně vědom podmínek vodního zákona a odpovědnosti za způsobené škody při neplnění těchto povinností (§ 52 - povinnosti vlastníků staveb a zařízení v korytech vodního toku nebo sousedících s nimi, § 85 - povinnosti vlastníků pozemků a staveb, které se nacházejí v záplavovém území nebo zhoršují průběh povodně). Na rozestavěných stavbách plní úkoly vlastníka stavby stavebník. Povodí Moravy, s. p. nenese odpovědnost za případné škody způsobené průchodem velkých vod při povodňových průtocích. Veškerá rizika možných povodňových škod nese investor, resp. vlastník stavby.
- Stavbou nesmí dojít ke znečištění povrchových a podzemních vod.
- Stavbou nesmí dojít ke zhoršení odtokových poměrů v lokalitě.

Doba platnosti tohoto stanoviska je 2 roky, nebude-li využito pro vydání platného rozhodnutí nebo opatření vodoprávního nebo jiného správního úřadu.

Ing. Jan Pešek

vedoucí útvaru správy povodí

Na vědomí – Povodí Moravy, s. p., provoz Bystřice nad Pernštejnem