

ÚZEMNÍ PLÁN KOROUHEV

k.ú. Kamenec u Poličky

k.ú. Polička

k.ú. Sádek u Poličky

k.ú. Telecí

Maksický

Korouhev

Kateřinky


k.ú. Borovnice u Jíramova

k.ú. Sedliště u Jíramova

k.ú. Jedlová u Poličky

LEGENDA

Symbol	Popis
HRANICE ÚZEMNÍCH JEDNOTEK	
—	Hranice řešeného území
—	Hranice katastrálního území
—	Hranice zastavěného území k 6. 3. 2014
—	Hranice ploch zastavěných (Z) a ploch změn v krajně (K)
PLOCHY S ROZDÍLNÝM ZPŮSOBEM VYUŽITÍ	
BV	Plochy bydlení - v bytových domech
OV	Plochy občanského vybavení - veřejná infrastruktura
OM	Plochy občanského vybavení - komerční zařízení malá a střední
OS	Plochy občanského vybavení - tělocvična a sportovní zařízení
OH	Plochy občanského vybavení - hřbitovy
RI	Plochy rekreace - plochy stavěné pro rodinnou rekreaci
NL	Plochy výroby a skladování - zemědělská výroba
VZ	Plochy výroby a skladování - zemědělská malovýroba
VX	Plochy výroby a skladování - zemědělská malovýroba
XX	Plochy speciální
VZ	Plochy speciální
ZS	Plochy technické infrastruktury - inženýrské sítě
ZP	Plochy zeleně - skvrnité a výhledové
ZV	Plochy zeleně - přírodního charakteru
PV	Plochy veřejných prostranství - veřejná zeleň
DS	Plochy dopravní infrastruktury - silniční
W	Plochy vodní a vodoohospodářské
NL	Plochy lesní
NSp	Plochy smíšené nezastavěného území - přírodní, zemědělská
NZ	Plochy zemědělské
NP	Plochy přírodní
VEŘEJNÉ PROSPĚŠNÉ STAVBY A OPATŘENÍ	
VU1	Zakázání příkru ÚSES - NRBK K 127
VU2	Zakázání příkru ÚSES - RBK 1377 A
PT1	Technická infrastruktura - COV
KONCEPCE TECHNICKÉ INFRASTRUKTURY	
—	Kanalizační řád
—	Čerpaná odpadní vod
LIMITY VYUŽITÍ ÚZEMÍ A HODNOTY ÚZEMÍ	
—	Číselná zóna nadregionálního biokoridoru
—	Nadregionální biokoridor
—	Regionální biocentrum
—	Regionální biokoridor
—	Lokální biocentrum
—	Lokální biokoridor
—	Zelená infrastruktura - lokální
—	Památková rtištního významu

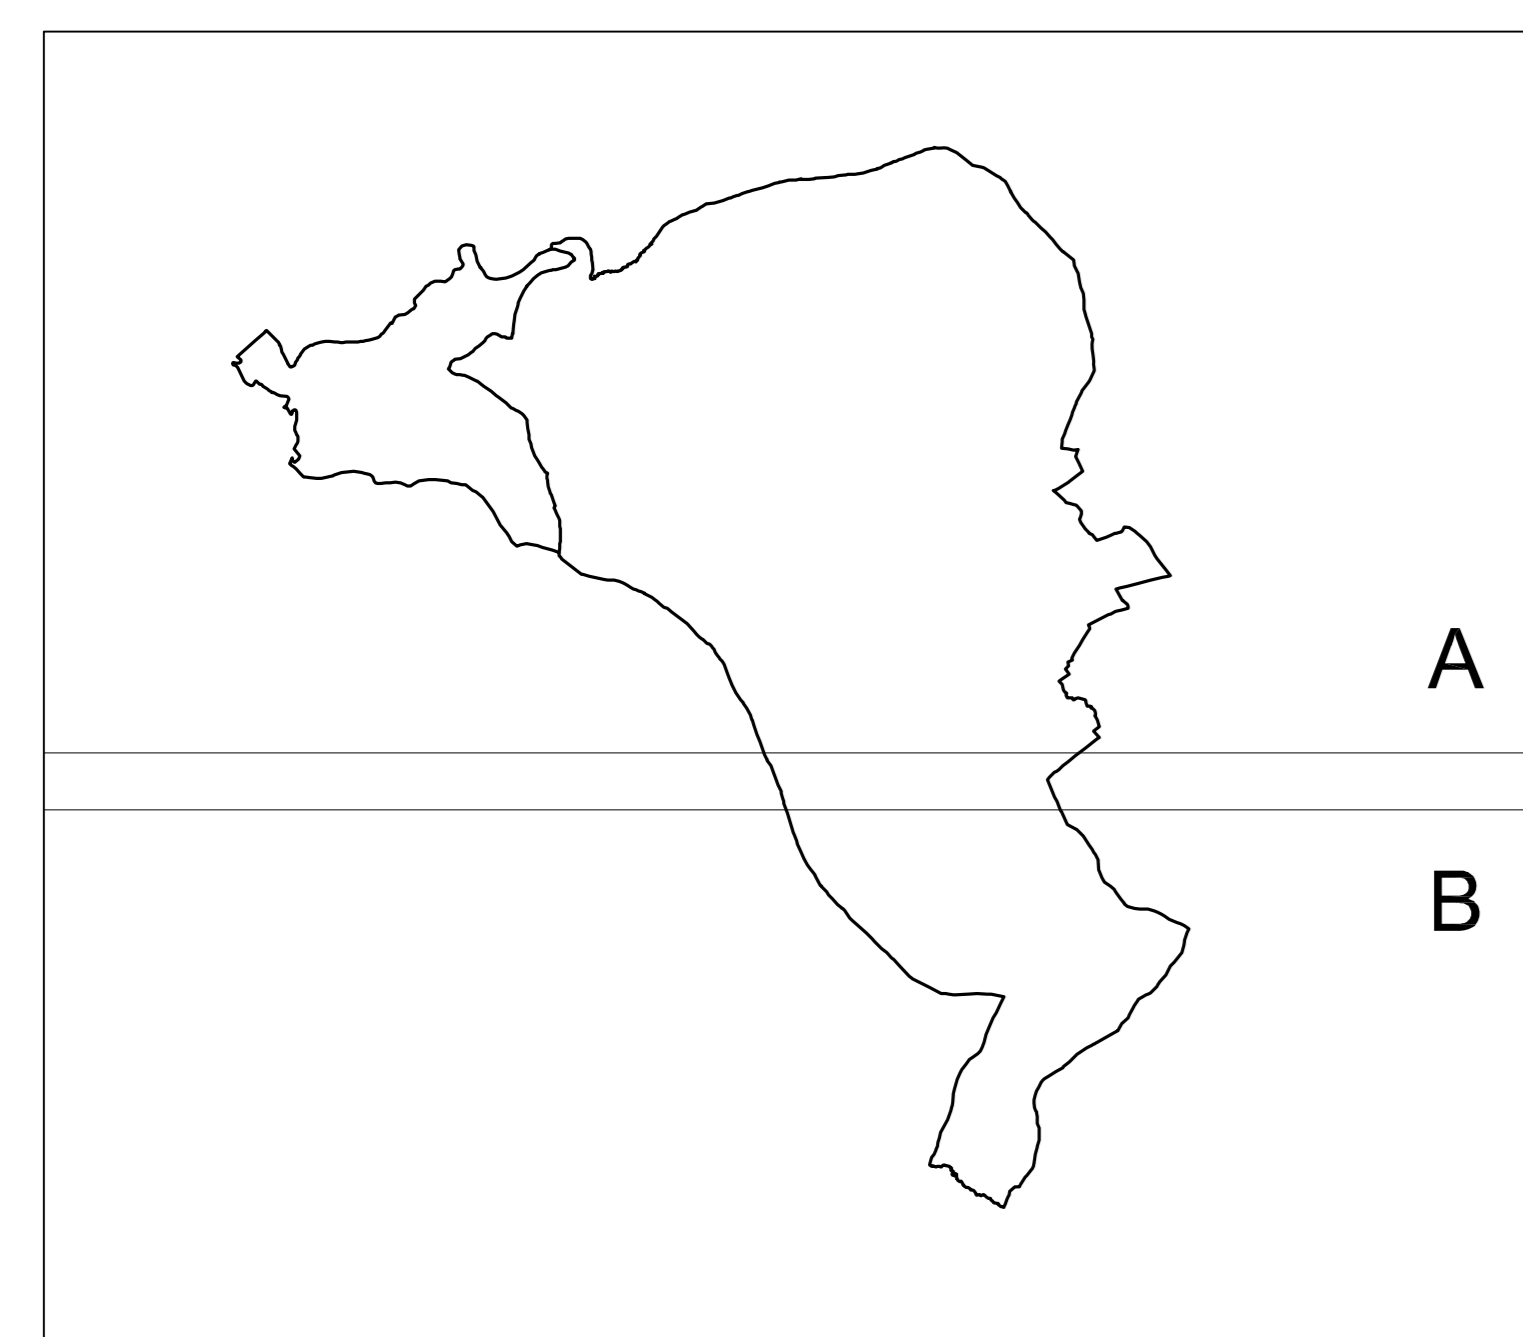

A

B



k.ú. Trhonice

k.ú. Nedvězí u Poličky

k.ú. Ubušín