


POLICIE ČESKÉ REPUBLIKY - KŘP

PLATNOST TOHOTO VYJÁDRĚNÍ JE 1 ROK.
V dne

SOUHLÁŠÍME S PDZ, ZUK, UZAVÍRKO
A OBJÍZDNOU TRÁSOU.
V dne

SOUHLÁŠÍME S PDZ, ZUK, UZAVÍRKO
A OBJÍZDNOU TRÁSOU.
V dne

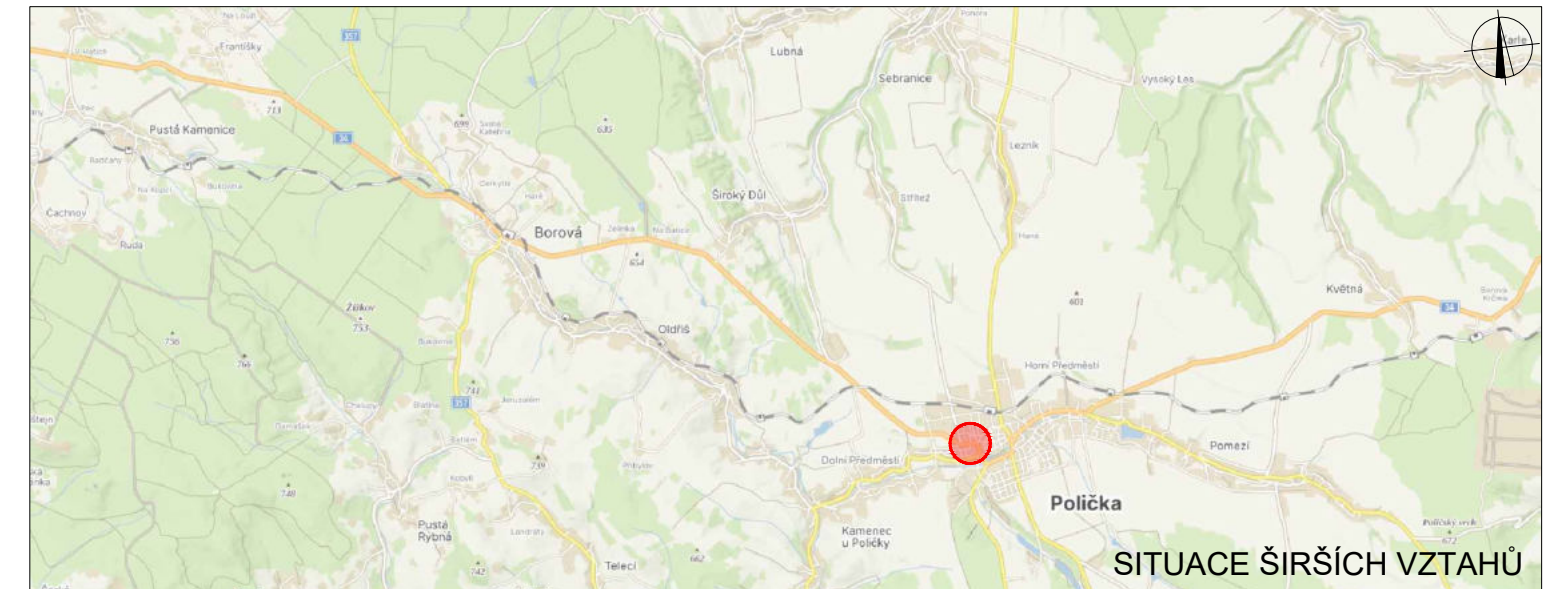

- LEGENDA**
- P6 TRVALÉ SVISLÉ DOPRAVNÍ ZNAČENÍ
 - P6 DOČASNĚ ZNEPLATNĚNÉ TRVALÉ DOPRAVNÍ ZNAČENÍ
 - P6 NAVRŽENÉ PŘECHODNÉ DOPRAVNÍ ZNAČENÍ
 - ZÁBOR V KOMUNIKACI
 - NAVRŽENÉ PŘECHODNÉ DOPRAVNÍ ZNAČENÍ OSAZENÉ 7 DNI PŘED UZAVÍRKO
 - NAVRŽENÉ PŘECHODNÉ DOPRAVNÍ ZNAČENÍ OSAZENÉ 7 DNI PŘED UZAVÍRKO

Použité dopravní značení bude v základní velikosti a v reflexním provedení 8.1. K návrhu dopravního značení bylo využito TP 65 Zásady pro dopravní značení na pozemních komunikacích, TP 66 Zásady pro označování pracovních míst na pozemních komunikacích, II. vydání

VYPRACOVAL: Bc. Michaela Grycová		<p>DoZBos s.r.o. Průmyslová 2641/12 680 01 Boskovice Tel.: 730 514 719 E-mail: grycova@dozbos.cz www.dozbos.cz</p>
KONTROLOVAL: Ing. Mgr. Josef Janik		
NÁZEV AKCE: I/34 ŠIROKÝ DŮL - POLIČKA, OŽK	DATUM: 02/2024	FORMÁT: 950x420
NÁZEV PŘÍLOHY: SITUACE DOPRAVNĚ-INŽENÝRSKÝCH OPATŘENÍ	ČÍSLO ZAKÁZKY:	ČÍSLO PŘÍLOHY: 7
OBSAH: ETAPA 3 - PRAVÁ STRANA - DETAIL UZAVÍRKY		