


POLICIE ČESKÉ REPUBLIKY - KŘP		
PLATNOST TOHOTO VYJÁDRĚNÍ JE 1 ROK. V ..... dne .....	SOUHLASÍME S PDZ, ZUK, UZAVÍRKOU A OBJÍZDNOU TRASOU. V ..... dne .....	SOUHLASÍME S PDZ, ZUK, UZAVÍRKOU A OBJÍZDNOU TRASOU. V ..... dne .....

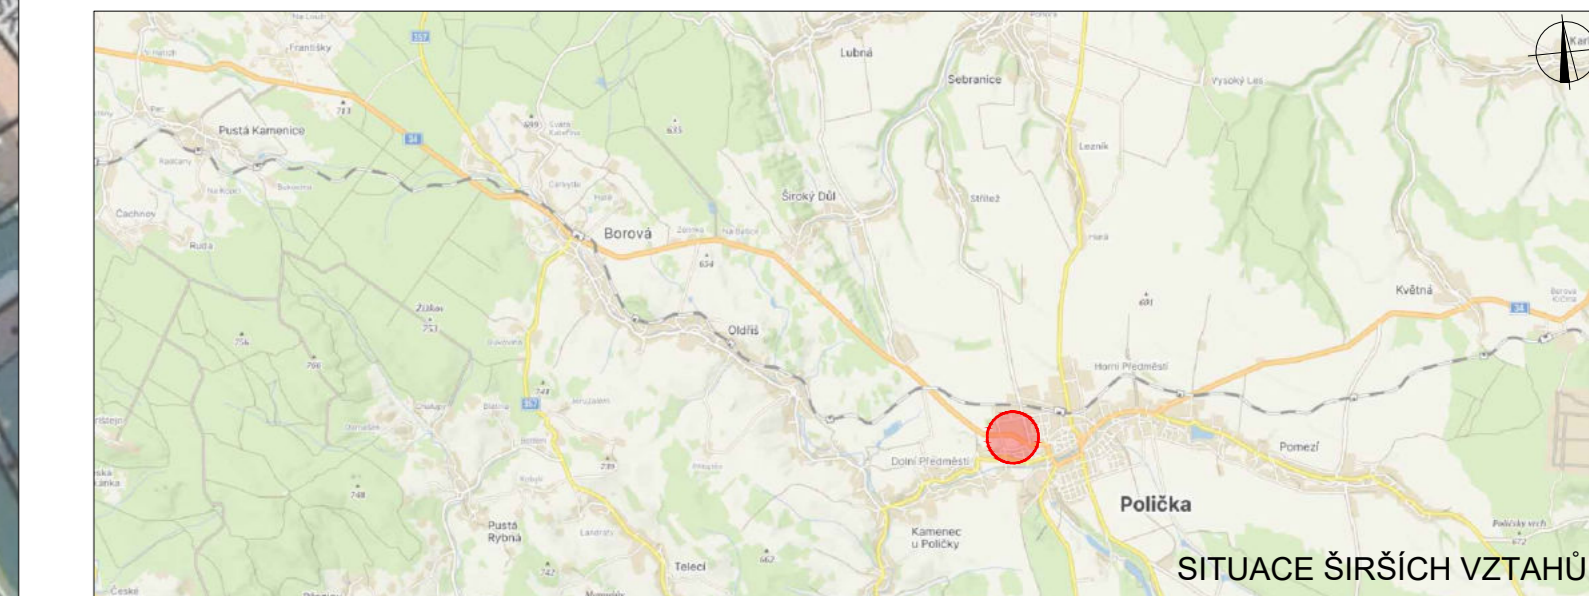

**LEGENDA**

- P6 TRVALÉ SVISLÉ DOPRAVNÍ ZNAČENÍ
- P0 DOČASNÉ ZNEPLATNĚNÉ TRVALÉ DOPRAVNÍ ZNAČENÍ
- P06 NAVRŽENÉ PŘECHODNÉ DOPRAVNÍ ZNAČENÍ
- ZÁBOR V KOMUNIKACI

Použití dopravního značení bude v základní velikosti a v reflexním provedení tř. 1  
K návrhu dopravního značení bylo využito TP 65 Zásady pro dopravní značení na pozemních komunikacích, TP 66 Zásady pro označování pracovních míst na pozemních komunikacích, II. vydání

VYPRACOVAL: Bc. Michaela Grycová	 	DoZBos s.r.o. Průmyslová 2641/112 680 01 Besedkovice Tel.: 730 514 719 E-mail: grycova@dozbos.cz www.dozbos.cz
KONTROLOVAL: Ing. Mgr. Josef Janík		DATUM: 02/2024
NÁZEV AKCE: I/34 ŠIROKÝ DŮL - POLIČKA, OŽK	FORMÁT: 1500x297	
NÁZEV PŘÍLOHY: SITUACE DOPRAVNĚ-INŽENÝRSKÝCH OPATŘENÍ	ČÍSLO ZAKÁZKY: .....	
OBSAH: ETAPA 2 - PRAVÁ STRANA - DETAIL UZAVÍRKY	ČÍSLO PŘÍLOHY: 5	