


ZODP:PROJEKTANT	KRESLIL	KONTROLOVAL	DZ Stavební s.r.o.
	Tomáš Plař	Ing. Roman Míček	Přístavy 821 537 01 Chrudim IČ:089 63 215
Kraj: Parubický	Políčka, ul. B. Šmída		FORMÁT: A4
INVESTOR: Město Políčka, Palackého náměstí 160, 572 01 Políčka, IČ:00277177			MĚŘÍTKO: DATUM: 13.9. 2023
AKCE: Infrastruktura Políčka lokalita jih - I, Etapa výstavba vodovodu ul. B. Šmída			ZAKÁZKA: PARE Č. Č. VYKR.:
V termínu od: 2.10. 2023 do 31.10.2023			
OBSAH: Situace DIO - úplná uzavírka			

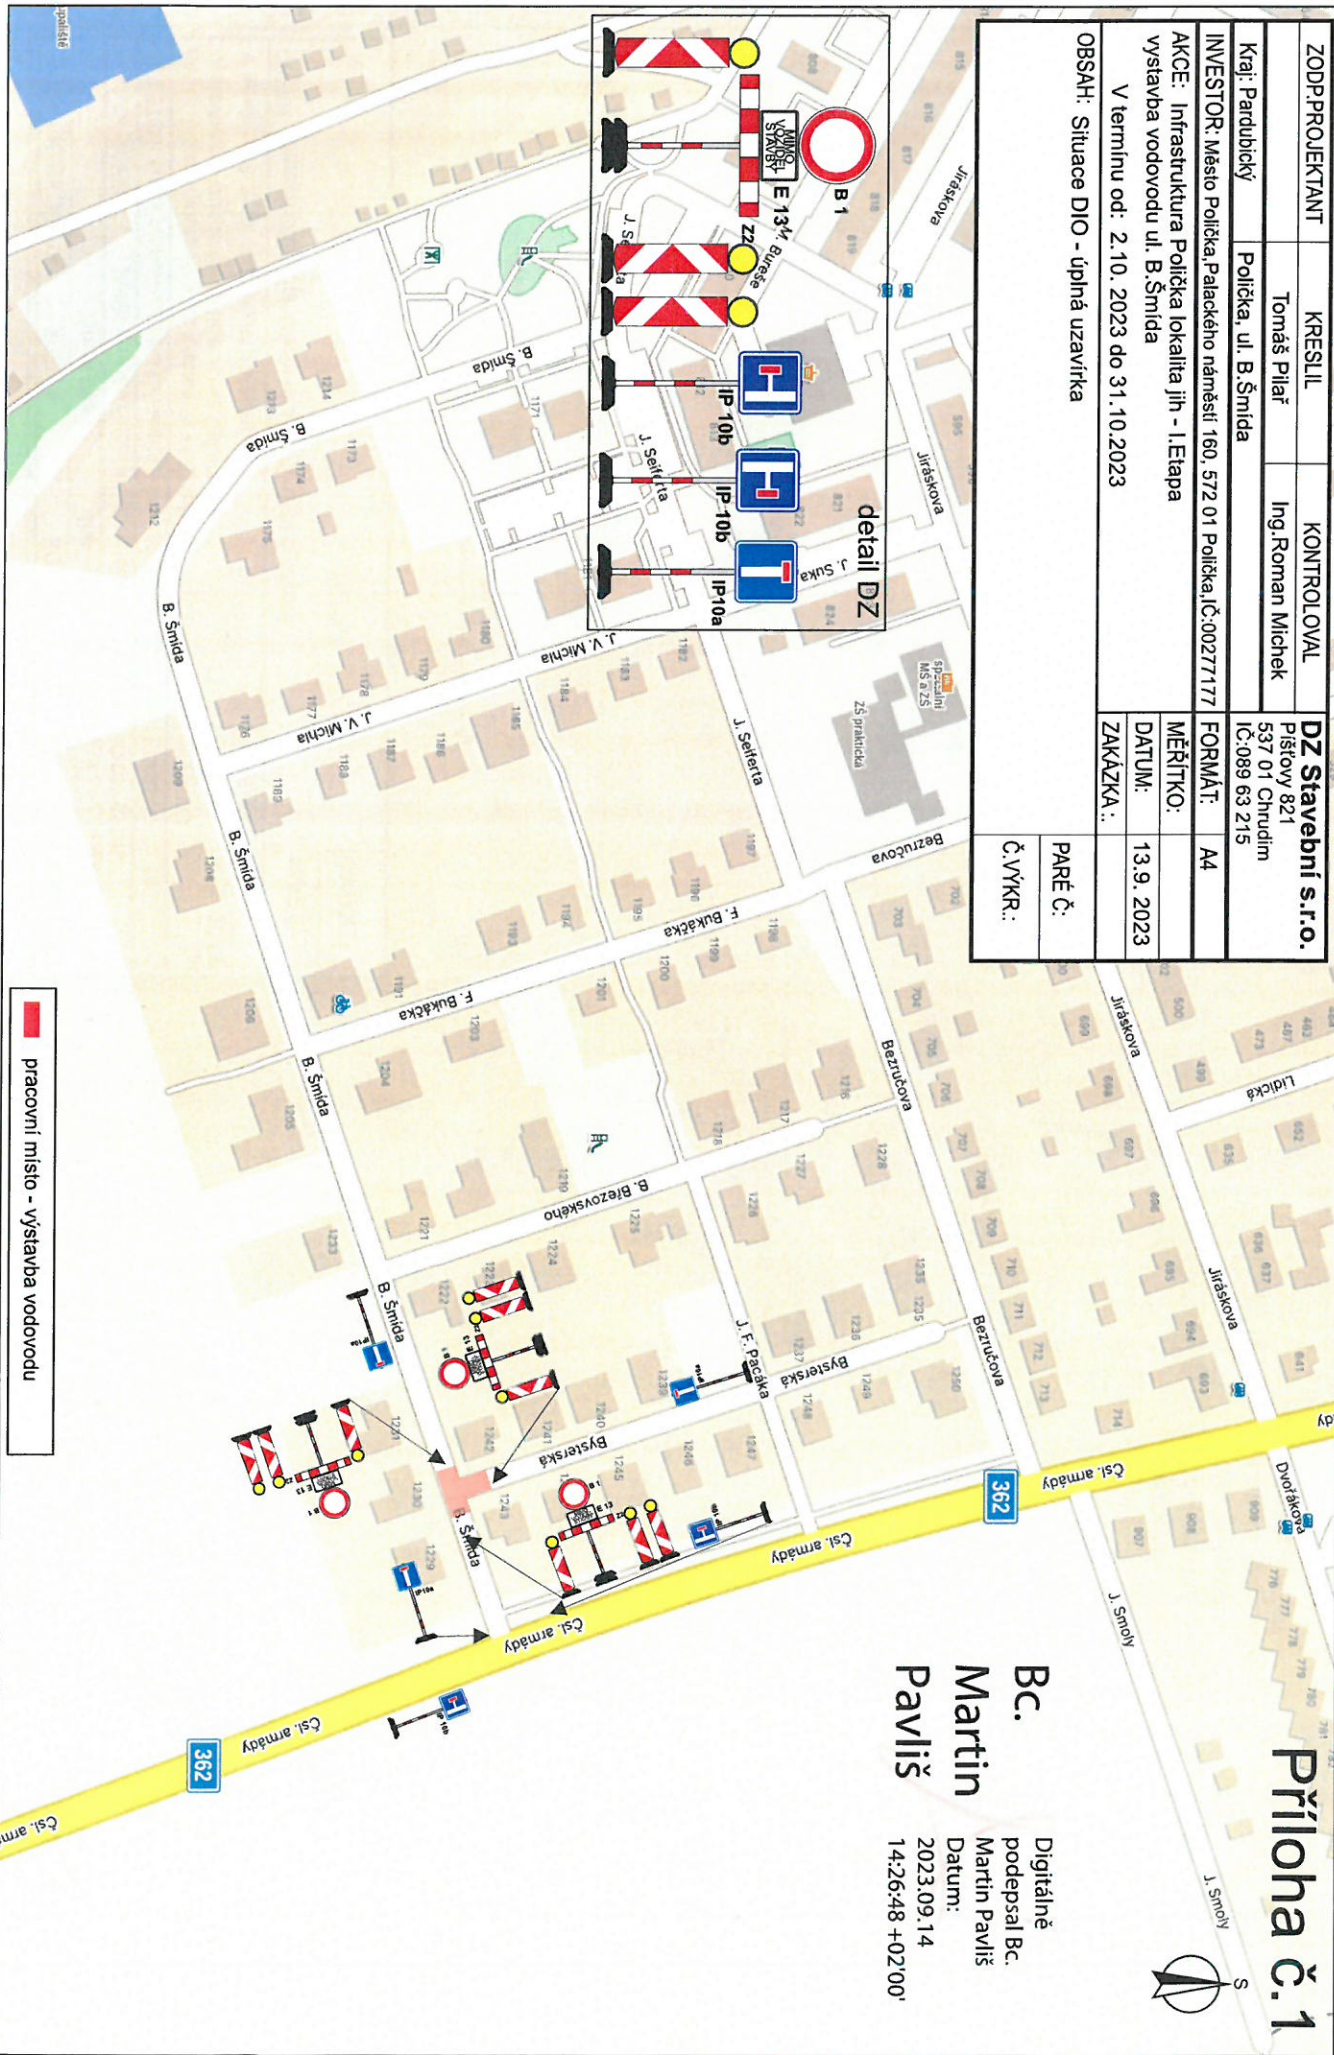

Příloha č. 1

Bc. Martin Pavliš
Digitálně podepsal Bc. Martin Pavliš
Datum: 2023.09.14
14:26:48 +02'00'

■ pracovní místo - výstavba vodovodu