
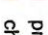
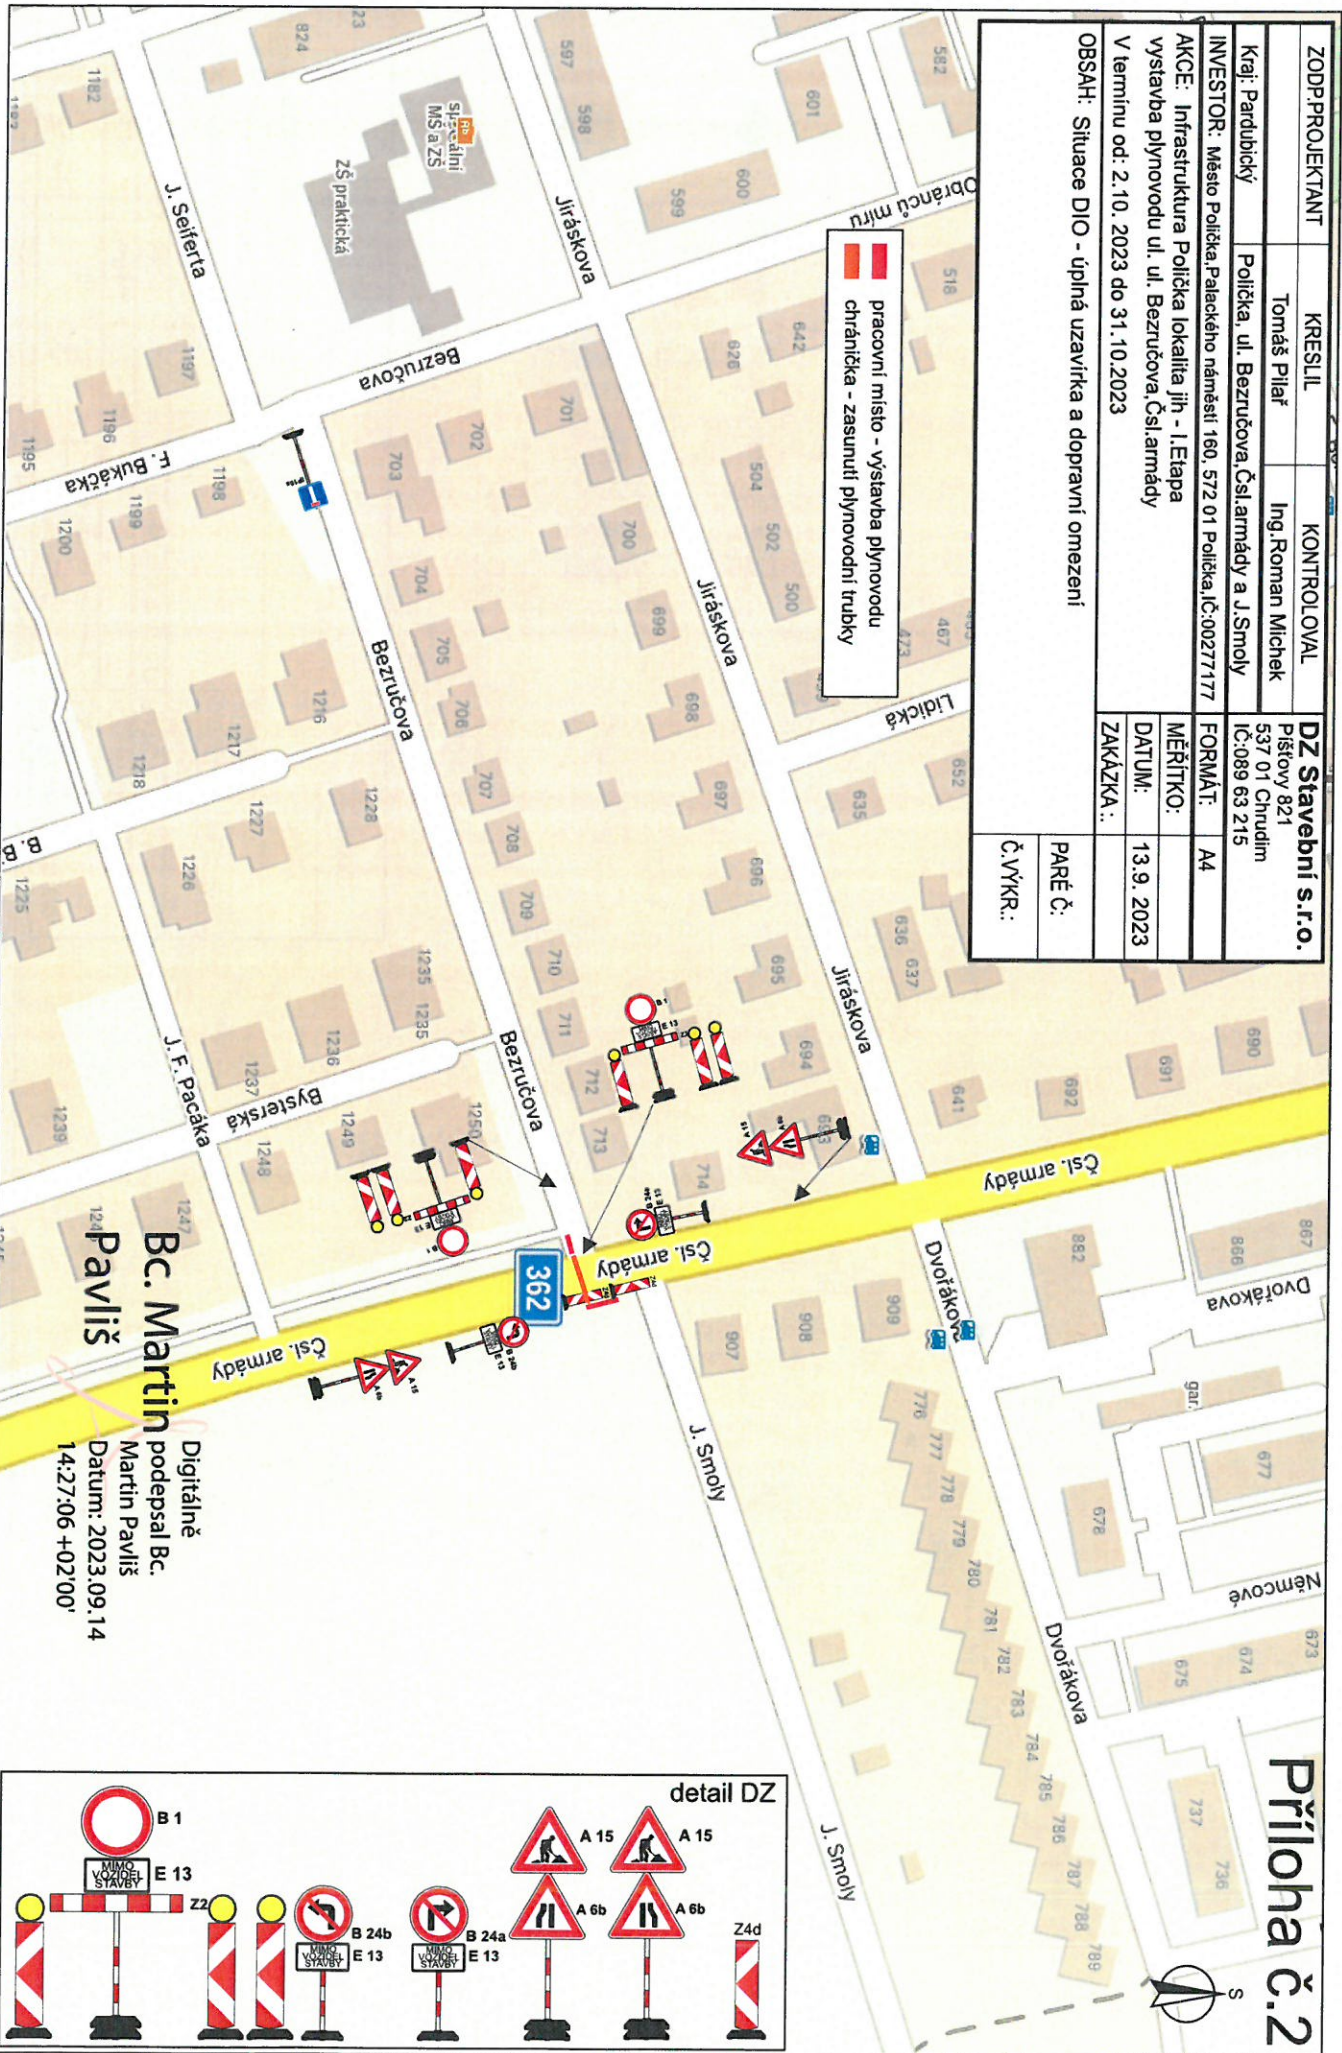
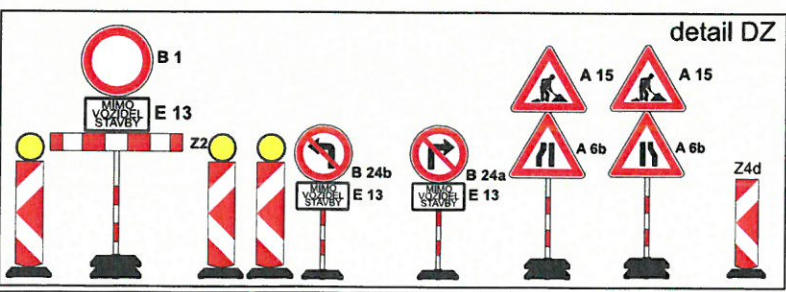


ZODP.PROJEKTANT	KRESLIL	KONTROLOVAL	DZ Stavební s.r.o.
	Tomáš Pilař	Ing. Roman Michčok	Pišťovy 821 537 01 Chrudim IČ:089 63 215
Kraj: Pardubický	Polička, ul. Bezručova, Čsl.armády a J.Smoly		FORMÁT: A4
INVESTOR: Město Polička, Palackého náměstí 160, 572 01 Polička, IČ:00277177			MEŘITKO: DATUM: 13.9.2023
AKCE: Infrastruktura Polička lokalita jih - I.Etapa výstavba plynovodu ul. Bezručova, Čsl.armády			ZAKÁZKA:..
V termínu od: 2.10.2023 do 31.10.2023			PARÉ Č.:
OBSAH: Situace DIO - úplná uzavírka a dopravní omezení			Č.VÝK.R.:

 pracovní místo - výstavba plynovodu
 chráněná - zasunutí plynovodní trubky



Bc. Martin Paviš
 Digitálně podepsal Bc. Martin Paviš
 Datum: 2023.09.14 14:27:06 +02'00'



Priloha č.2