


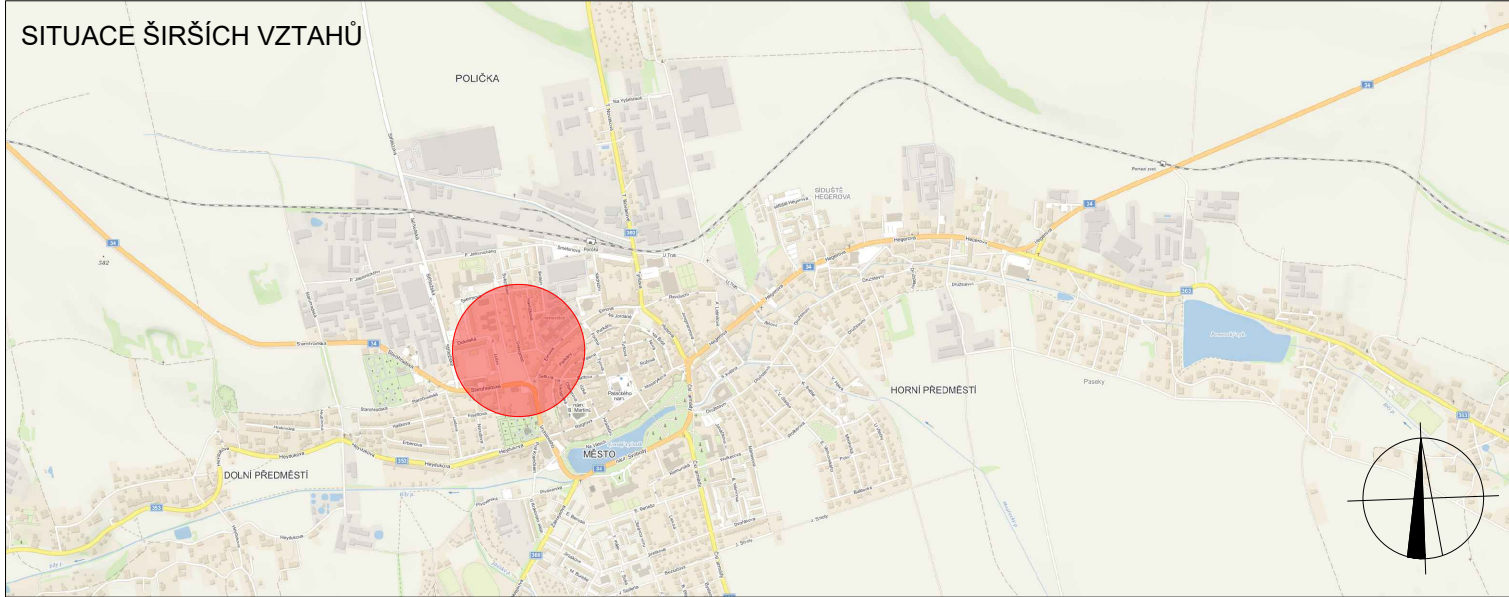




SOUHLASÍME S PDZ a UZAVÍRKOU V ..... dne .....	SOUHLASÍME S PDZ a UZAVÍRKOU V ..... dne .....	SOUHLASÍME S PDZ a UZAVÍRKOU V ..... dne .....
---------------------------------------------------	---------------------------------------------------	---------------------------------------------------



**LEGENDA**

- 
 TRVALÉ SVISLÉ DOPRAVNÍ ZNAČENÍ
- 
 NAVRŽENÉ PŘECHODNÉ DOPRAVNÍ ZNAČENÍ
- 
 NAVRŽENÉ PŘECHODNÉ DOPRAVNÍ ZNAČENÍ, OSAZENO 7 DNÍ DOPŘEDU
- 
 ZÁBOR KOMUNIKACE
- 
 NAVRŽENÉ PŘECHODNÉ DOPRAVNÍ ZNAČENÍ, OSAZENO 7 DNÍ DOPŘEDU A V DEN UZAVÍRKY OTOČENO

Použité dopravní značení bude v základní velikosti a v reflexním provedení tř.1  
 K návrhu dopravního značení bylo využito TP 65 Zásady pro dopravní značení na pozemních komunikacích, TP 66 Zásady pro označování pracovních míst na pozemních komunikacích, II. vydání

VYPRACOVAL: <b>Lada Šťastná</b>				DoZBos s.r.o. Průmyslová 2641/12 680 01 Boskovice E-mail: dozbos@dozbos.cz www.dozbos.cz	
KONTROLOVAL: <b>Ing. Mgr. Josef Janík</b>					DATUM: <b>10/2023</b>
NÁZEV AKCE: <b>RETAIL PARK POLIČKA</b>			FORMÁT: <b>2xA4</b>		
NÁZEV PŘÍLOHY: <b>SITUACE DOPRAVNĚ-INŽENÝRSKÝCH OPATŘENÍ</b>			ČÍSLO ZAKÁZKY: <b>20230113P</b>		
OBSAH: <b>VÝJEZD Z ULICE LUČNÍ</b>			ČÍSLO PŘÍLOHY: <b>5</b>		