

**LEGENDA STÁVAJÍCÍ STAV :**

- HRANY PLOCH, BUDOV, ROZHRANÍ POVRCHŮ, KULTUR ATD.
- KOVKOVÉ PLOTY
- DŘEVĚNÉ PLOTY
- SVODICLA, ZÁBRADLÍ
- ZAMĚŘENÉ BUDOVY

**LEGENDA STÁVAJÍCÍCH INŽENÝRSKÝCH SÍTÍ:**

- PODZEMNÍ SODĚLŮVACÍ VEDENÍ – CETIN a.s. – ZAMĚŘENÝ PRŮBĚH
- PODZEMNÍ SODĚLŮVACÍ VEDENÍ – CETIN a.s. – NEZAMĚŘENÝ PRŮBĚH, NEPROVOZOVANÉ SÍTĚ
- ELEKTRICKÉ VEDENÍ NN NA ZEMĚNÍ – ČEZ DISTRIBUCE a.s.
- ELEKTRICKÉ VEDENÍ NN NA ZEMĚNÍ – ČEZ DISTRIBUCE a.s.
- STL PODZEMNÍ PLYNOVOD – GridServices, s.r.o.
- VODOVODNÍ ŘÁD – OBEC BOROVÁ, VHD, a.s.
- PLÁNOVANÁ KANALIZACE SPLAŠKOVÁ – OBEC BOROVÁ, OLDŘIŠ

**LEGENDA POVRCHŮ:**

- ASFALTOVÝ POVRCH – KOMUNIKACE – HLAVNÍ TRASA – OPLNĚNÁ VÝMĚNÁ KONSTRUKCE VOZOVKY
- ASFALTOVÝ POVRCH – OSTATNÍ KOMUNIKACE, SJEZDY, BOČNÍ NAPAJENÍ – NAPAJENÍ NA STÁVAJÍCÍ STAV
- ASFALTOVÝ POVRCH – SJEZDY, BOČNÍ NAPAJENÍ – OPLNĚNÁ VÝMĚNÁ KONSTRUKCE VOZOVKY
- OHRAZOVÁNÍ A OSETI TRAVNÍ SEMENEM – OSTATNÍ PLOCHY, SVAHY PŘÍKOPŮ A RIGOLŮ
- ŠTERKODŘÍ – OSTATNÍ PLOCHY
- KAMENNÁ DLAŽBA DO BET. LŮŽE

**LEGENDA NOVÝ STAV:**

- OSA KOMUNIKACE
- NOVÝ STAV
- PREZOVANÁ/ŘEZANÁ SPÁRA Š. 10 mm
- TL. 40 mm S ASF. ZÁLIVKOU
- SNĚŽENÝ, PŘEJEZDOVÝ OBRUBNÍK
- SVODICLA
- KÓTY NAVRŽENÝCH ČÁSTÍ
- ULIČNÍ VPUSŤ
- STROM UŘEZENÝ KE SKÁCENÍ

**LEGENDA NOVĚ NAVRŽENÝCH INŽENÝRSKÝCH SÍTÍ:**

- SO 302 – DEŠŤOVÁ KANALIZACE OLDŘIŠ
- SO 402 – VEŘEJNÉ OSVĚTLENÍ OLDŘIŠ

**MĚŘITKO:**

1:20000  
m 200 400 600 800 1000

1:500  
m 5,0 10,0 15,0 20,0 25,0

**LEGENDA TRVALÉHO VODOROVNÉHO DOPRAVNÍHO ZNAČENÍ:**

- V4 – Š. 125 mm – VODNÍ ČÁRA SOUKLÁ
- V2a 1,5/1,5 m – Š. 125 mm – PODELNÁ ČÁRA PŘERUŠOVANÁ – POULZE PODĚL. NAPAJENÍ MÍSTNÍCH KOMUNIKACÍ DLE OBECNÍHO PASPORTU MK


**LEGENDA TRVALÉHO SVISLÉHO DOPRAVNÍHO ZNAČENÍ:**

- STÁVAJÍCÍ DOPRAVNÍ ZNAČKY

NAVROUŠENÉ DOPRAVNÍ ZNAČKY NA SILNICI III/35724 ŘEŠENÉ V RÁMCI AKCE "Rekonstrukce silnice III/35724 Borová – Oldřič" (DLE TP 169 – P2 – UMÍSTĚNÍ VE VZDÁLENOSTI DO 25 M PŘED HRANICÍ KŘÍŽOVATKY) (DLE TP 65 – VZÁKEMNÁ VZDÁLENOST ZNAČEK MIN. 30 M, V OBLASTI VYJÁMĚNĚ MIN. 10 M)

**-POLOHA DZ BUDE UPŘESNĚNA S OHLEDEM NA EXISTENCI STÁVAJÍCÍCH IS A KONSTRUKCÍ OBECNĚ**

**PŘEHLEDNÁ SITUACE KLADU LISTŮ**  
1:20 000

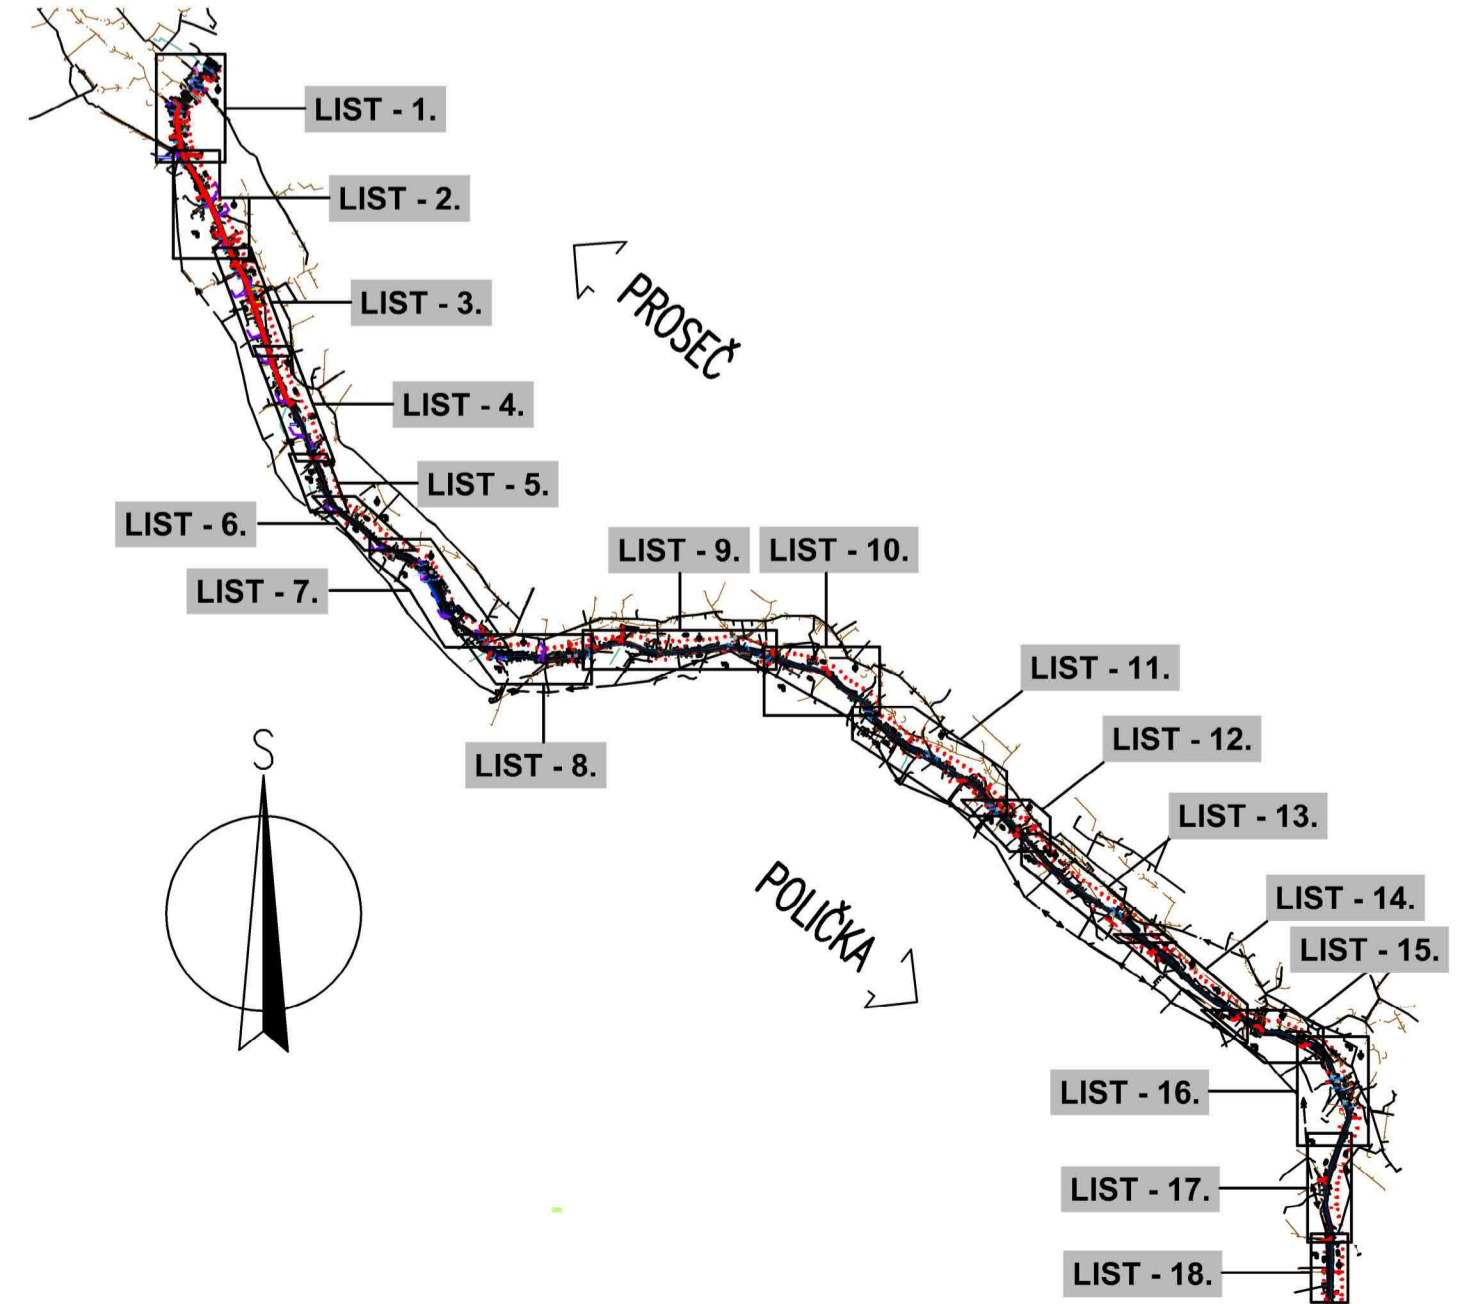

SOUBŘADNÝ SYSTÉM: S-JTSK		VÝŠKOVÝ SYSTÉM: BpV	
KRESLIL: MĚLOŠ BEDNÁŘ, DIS.	ZPRACOVAL: MĚLOŠ BEDNÁŘ, DIS.	TECHNICKÁ KONTROLA: ING. JIŘÍ BURSA	ZODPOVĚDNÝ PROJEKTANT: ING. JIŘÍ BURSA
HLAVNÍ PROJEKTANT: ING. JIŘÍ BURSA	KRAJ: PARDUBICKÝ	OKRES: SVITAVY	OBEC: BOROVÁ, OLDŘIŠ
INVESTOR: PARDUBICKÝ KRAJ, KOMENSKÉHO NÁMĚSTÍ 125, 532 11 PARDUBICE	STUPEŇ: RDS	ZAK.ČÍSLO: 2529-21-4	ARCHIVNÍ ČÍSLO: 2529
AKCE: REKONSTRUKCE SILNICE III/35724 BOROVÁ – OLDŘIŠ	OBJEKT: B.1.2. SO 102 – SILNICE III/35724 – OLDŘIŠ	FORMÁT: 10. A4	MĚŘITKO: 1:500, 20000
OBSAH: SITUACE TRVALÉHO DOPRAVNÍHO ZNAČENÍ – DÍL 4.	ČÍSLO SOUPRAVY: B.1.2.12.1.	ČÍSLO PŘÍLOHY: B.1.2.12.1.	