

## LEGENDA STÁVAJÍCÍCH INŽENÝRSKÝCH SÍTÍ

- STL PLYNOVOD ve správě GasNet s.r.o.
- VODOVOD ve správě VHOS a. s., Moravská Třebová
- VEDENÍ NN NADZEMNÍ ve správě ČEZ Distribuce a.s., Děčín
- VEDENÍ NN PODZEMNÍ ve správě ČEZ Distribuce a.s., Děčín
- KANALIZACE ve správě VHOS a. s., Moravská Třebová
- ZAMĚŘENÍ PRŮBĚHU OPTICKÉHO KABELU ve správě CETIN a. s., Praha
- ZAMĚŘENÍ PRŮBĚHU METALICKÉHO KABELU ve správě CETIN a. s., Praha
- VEDENÍ VEŘEJNÉHO OSVĚTLENÍ
- VEDENÍ ve správě PODA a.s., Ostrava
- LAMPA VEŘEJNÉHO OSVĚTLENÍ
- ULIČNÍ VPUŠŤ
- REVIZNÍ ŠACHTA

## POKLOPY VŠECH SÍTÍ OSADIT DO NIVELETY KOMUNIKACE!

- PŘELOŽKA LAMPY VO
- CHRÁNIČKA NA VEDENÍ

## LEGENDA PLOCH:

- PODÉLNÉ STÁNÍ – POUVRCH BETONOVÁ DLAŽBA
- NOVÝ CHODNÍK – POUVRCH BETONOVÁ DLAŽBA
- NOVÝ CHODNÍK – POUVRCH BETONOVÁ DLAŽBA PRO NEVIDOMÉ (BARVA ČERVENÁ)
- ZELEŇ – OHUMUSOVAT A OSET
- STÁVAJÍCÍ CHODNÍK POUVRCH BETONOVÁ DLAŽBA ODSTRANIT



## LEGENDA

- STÁVAJÍCÍ STAV
- NAVROVANÝ STAV
- KATASTRÁLNÍ MAPA A ČÍSLA DLE KATASTRU NEMOVITOSTI
- KATASTRÁLNÍ MAPA A ČÍSLA DLE KATASTRU NEMOVITOSTI – SLUČKY
- VODOROVNÉ DOPRYVNÍ ZNAČENÍ NAVROVANÉ
- STÁVAJÍCÍ ŽVÝ PLOT ODSTRANIT
- ROZHLÍDEOVÉ TROUŠHELNIKY PŘECHODU PRO CHODCE

## UPOMÍNÁNÍ:

ZÁKRES STÁVAJÍCÍCH INŽENÝRSKÝCH SÍTÍ JE POUZE INFORMATIVNÍ. PŘED ZAHÁJENÍM ZEMNÍCH PRACÍ JE NUTNÉ ZAJISTIT VYTÝČENÍ VEŠKERÝCH PODZEMNÍCH VEDENÍ, KTERÉ SE V ZAMOVANÉM PROSTORU NACHÁZĚJÍ, ABY NEDOŠLO K PRŮBĚHU STAVEBNÍCH PRACÍ K JEJICH POŠKOZENÍ.

SOUŘADNICOVÝ SYSTÉM JISK, VŠÁKOVÝ SYSTÉM B.p.v.

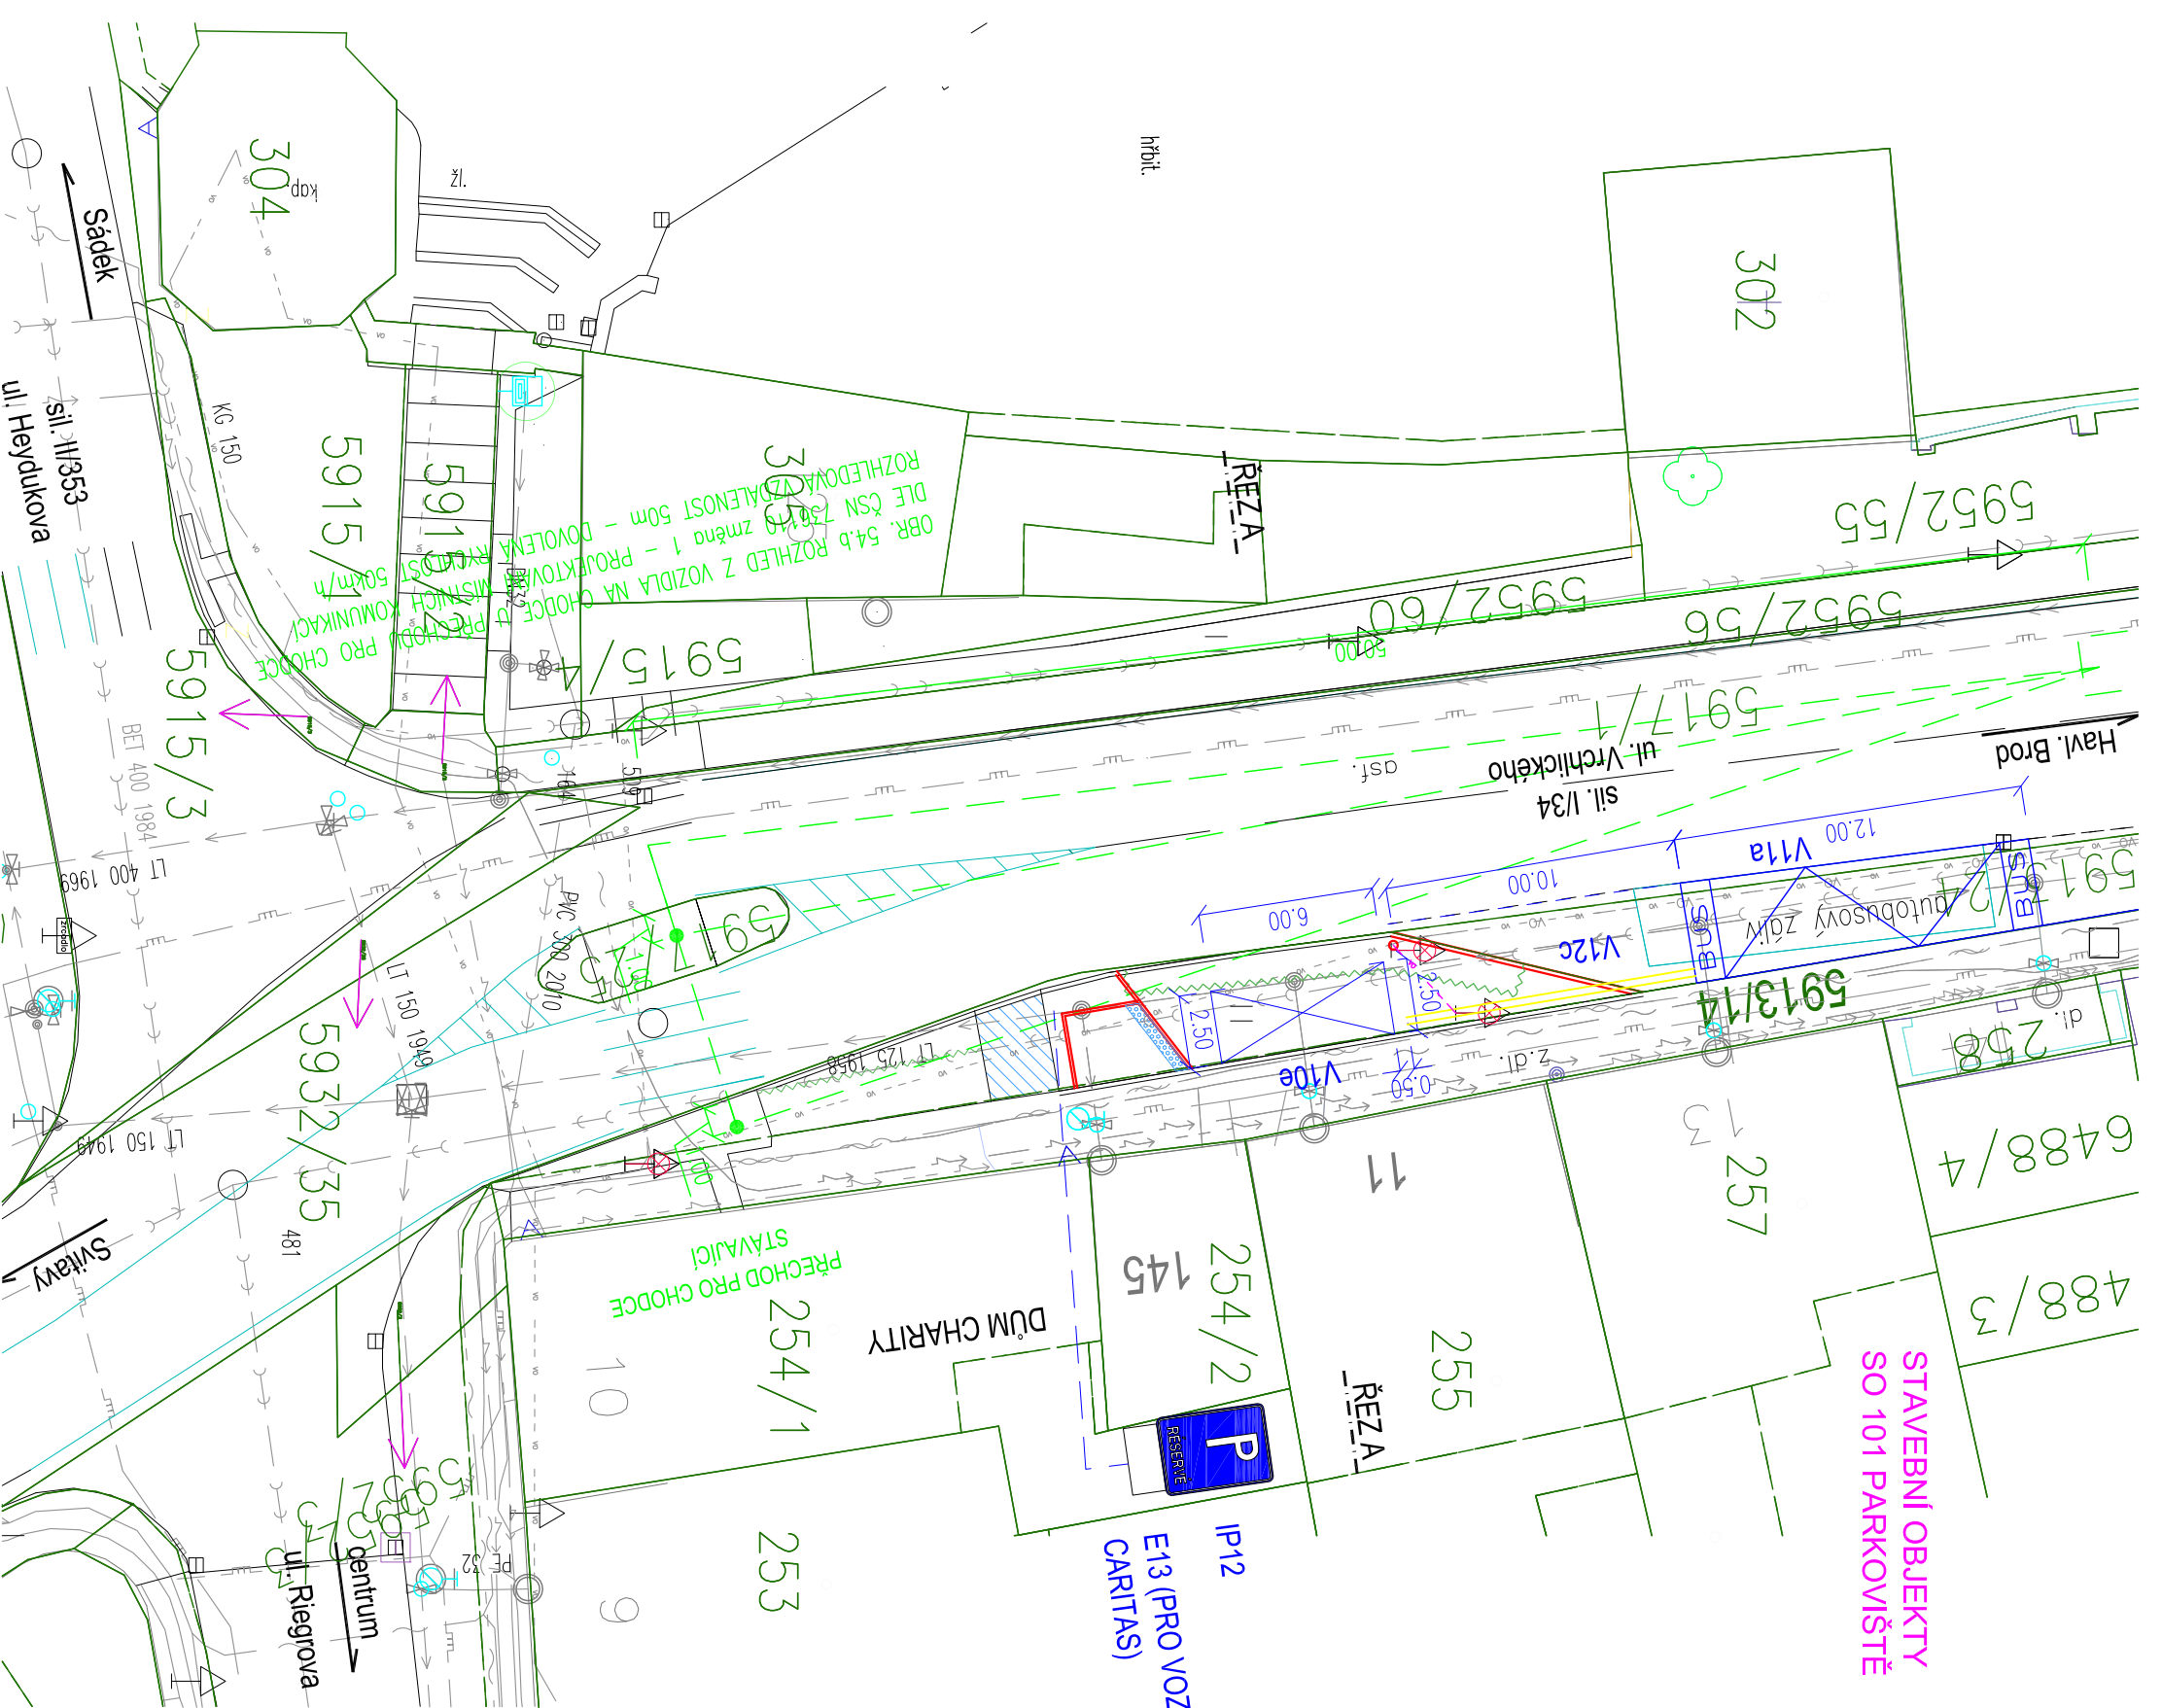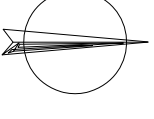

ZODP. PROJEKTANT	VYPRACOVAL	KRESLIL	KONTROLOVAL
KLONDNER L.	ING. A. VRASPIROVÁ	ING. A. VRASPIROVÁ	
<i>Klondner</i>	<i>Vraspirová</i>	<i>Vraspirová</i>	
KRAJ:	Pardubický	Město: Polička	
INVESTOR:	MĚSTO POLIČKA, PALÁČKÉHO NÁM. 160, 572 01 POLIČKA		
AKCE :	<b>Podélné stání podél silnice I/34 v ulici Vrchlického v Poličce</b>		
OBSAH :	SITUACE - DOPRAVNÍ ZNAČENÍ		
	FORMÁT	2A4	
	MĚŘÍTKO	1:250	
	DATUM	03/2023	
	STUPĚŇ	DŮR+DSP	
	ČÍS. ZAK.	01-08-22	
	Č. VÝKR.	PARÉ	

	PROJEKTOVÁ A INŽENÝRSKÁ FIRMA KLONDNER L. S.R.O. ROHOZNA 366, 569 72 ROHOZNA IČO: 455 88 481 tel: 608 524 519 e-mail: liklondner@oils.cz
--	---