


NÁVRH DIO

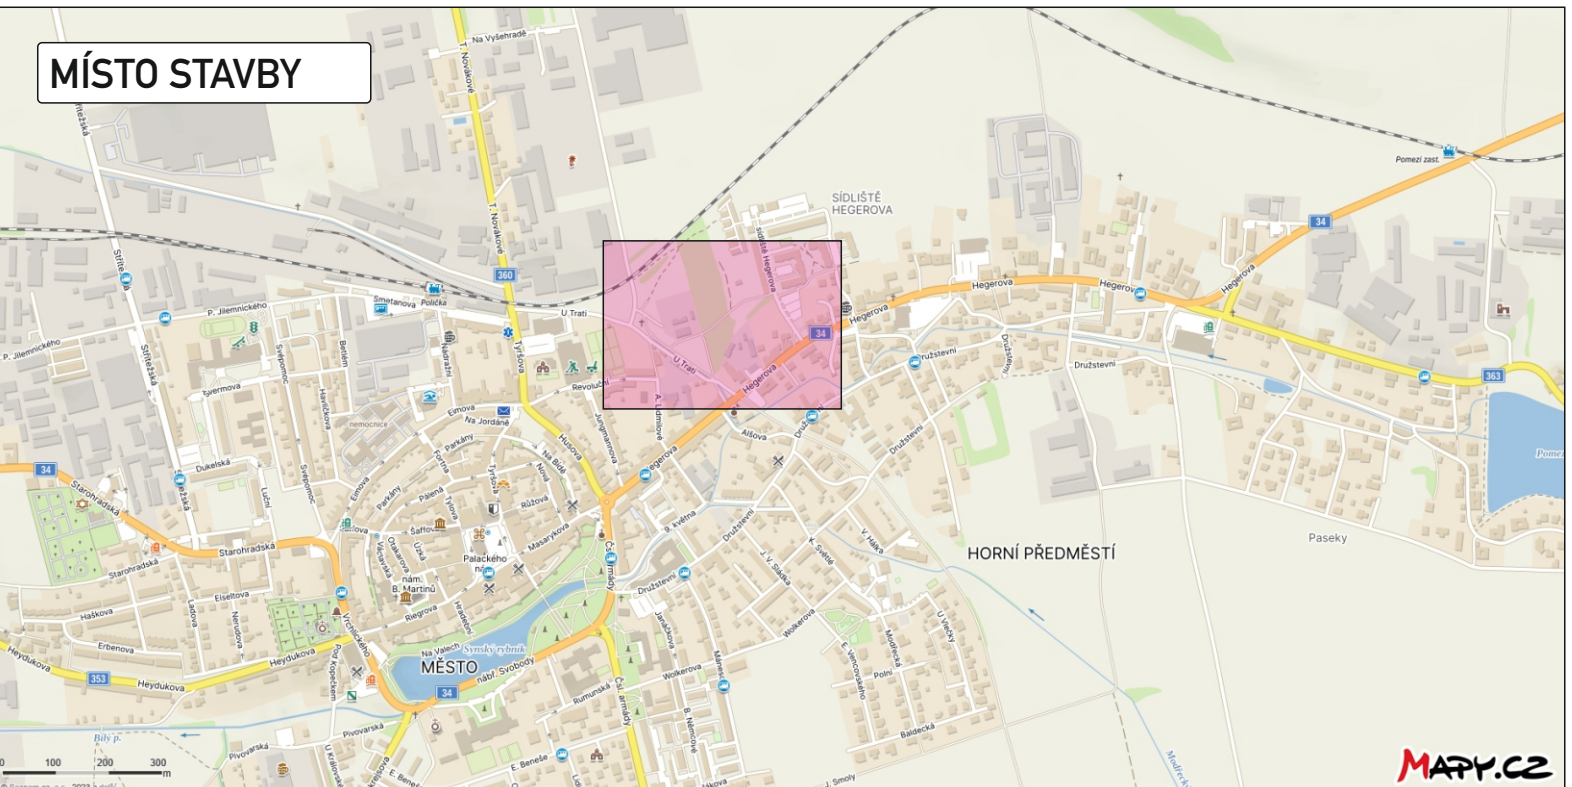

MÍSTO STAVBY



Vyjádření účastníka řízení:
***souhlasíme - nesouhlasíme**

.....

razítko, podpis

* nehodící se, škrtněte

| | | | |
|------------------------------------|--|---|---|
| KRESLIL: | Ing. Martin Žalud |  |  www.dopa-cz.cz dopa@dopa-cz.cz tel: 724 513 970 |
| ZPRACOVAL: | Ing. Martin Žalud | | |
| TECH. KONTROLA: | Ing. Martin Žalud | | |
| ZODPOV. PROJEKTANT: | Ing. Martin Žalud | | |
| HLAVNÍ PROJEKTANT: | Ing. Martin Žalud | | |
| KRAJ: PARDUBICKÝ | OKRES: SVITAVY | OBEC: POLIČKA | STUPEŇ: REALIZAČNÍ |
| INVESTOR: MĚSTO SVITAVY | | | ZAKÁZKA ČÍSLO: D 23102 |
| AKCE: | ZADLÁŽDĚNÍ A ROZŠÍŘENÍ CHODNÍKU MEZI SÍDL. HEGEROVA A TENISOVÝMI KURTY V POLIČCE | | ARCHIVNÍ ČÍSLO: |
| OBJEKT: PŘECHODNÉ DOPRAVNÍ ZNAČENÍ | | | DATUM: 10/2023 |
| OBSAH: | ÚPLNÁ UZAVÍRKA | | FORMÁT: A 3 |
| | | | MĚŘÍTKO: --- |
| | | | ČÍSLO SOUPRAVY: A |
| | | | ČÍSLO PŘÍLOHY: 1 |