


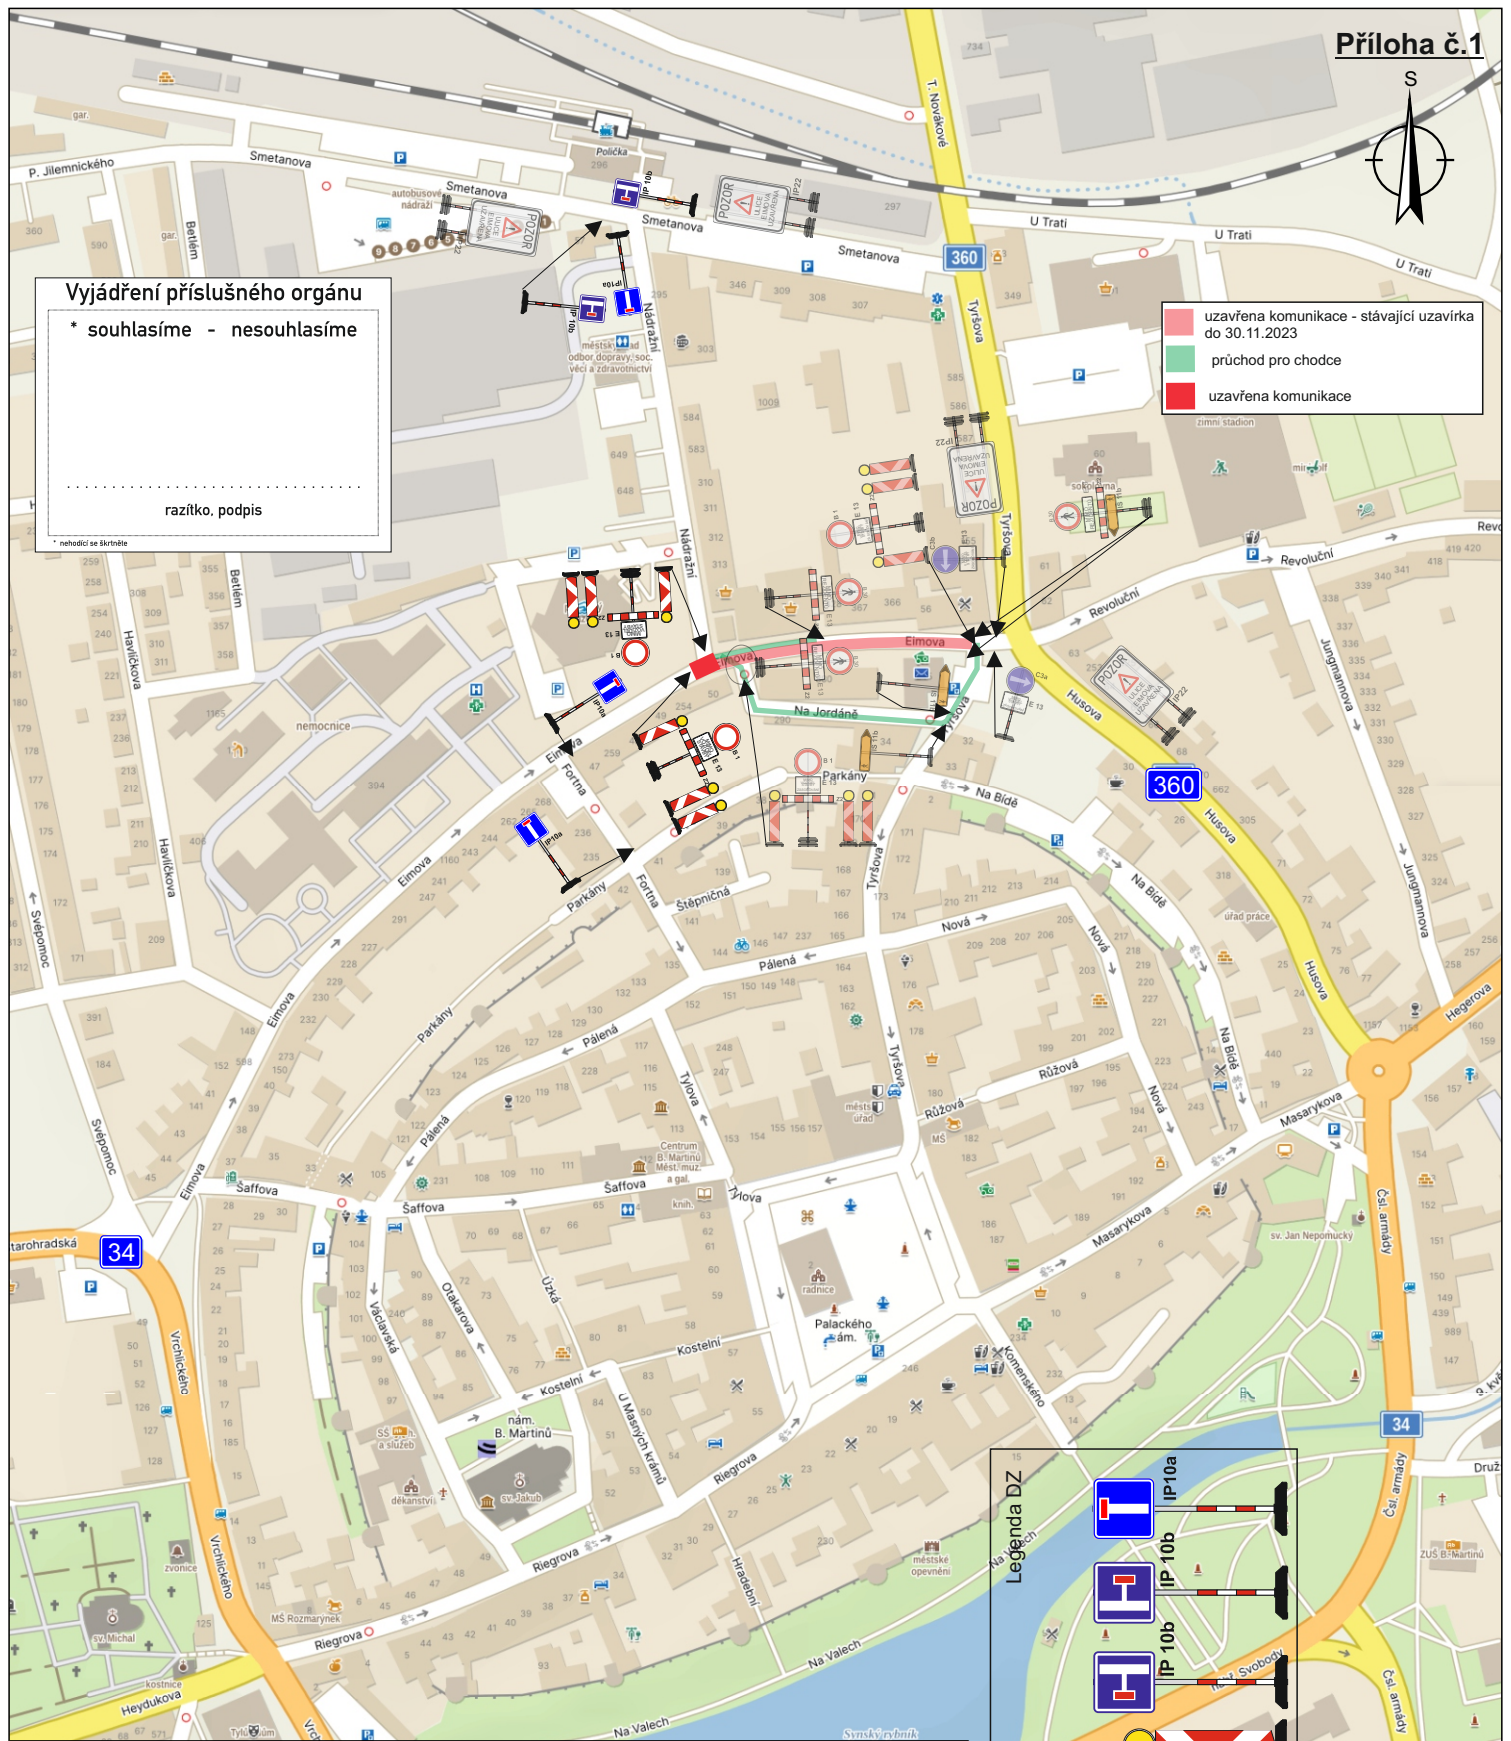

Vyjádrení príslušného orgánu
 * souhlasíme - nesouhlasíme

 razítko, podpis
 * nevhodí se skrýt

uzavřená komunikace - stávající uzavírka do 30.11.2023
 průchod pro chodce
 uzavřená komunikace
 zimní stadion



Legenda DZ

ZODP.PROJEKTANT	KRESLIL	KONTROLOVAL	DZ Stavební s.r.o.	
	Tomáš Pilař	Ing.Roman Michek	Píšťovy 821	
Kraj: Pardubický	MĚSTO POLIČKA		537 01 Chrudim	
			IČ:089 63 215	
INVESTOR: Město Polička, Palackého nám. 160, 572 01 Polička			FORMÁT:	A4
AKCE: Rekonstrukce ulic Eimova, Nádražní v Poličce pokládka povrchů			MĚŘITKO:	
V termínu od 7.11. 2023 do 15.11. 2023			DATUM:	19.10. 2023
OBSAH: Situace DIO - úplná uzavírka			ZAKÁZKA ..	
rekonstrukce komunikace - pokládka povrchu			Č.VÝKR.:	PARÉ Č: