


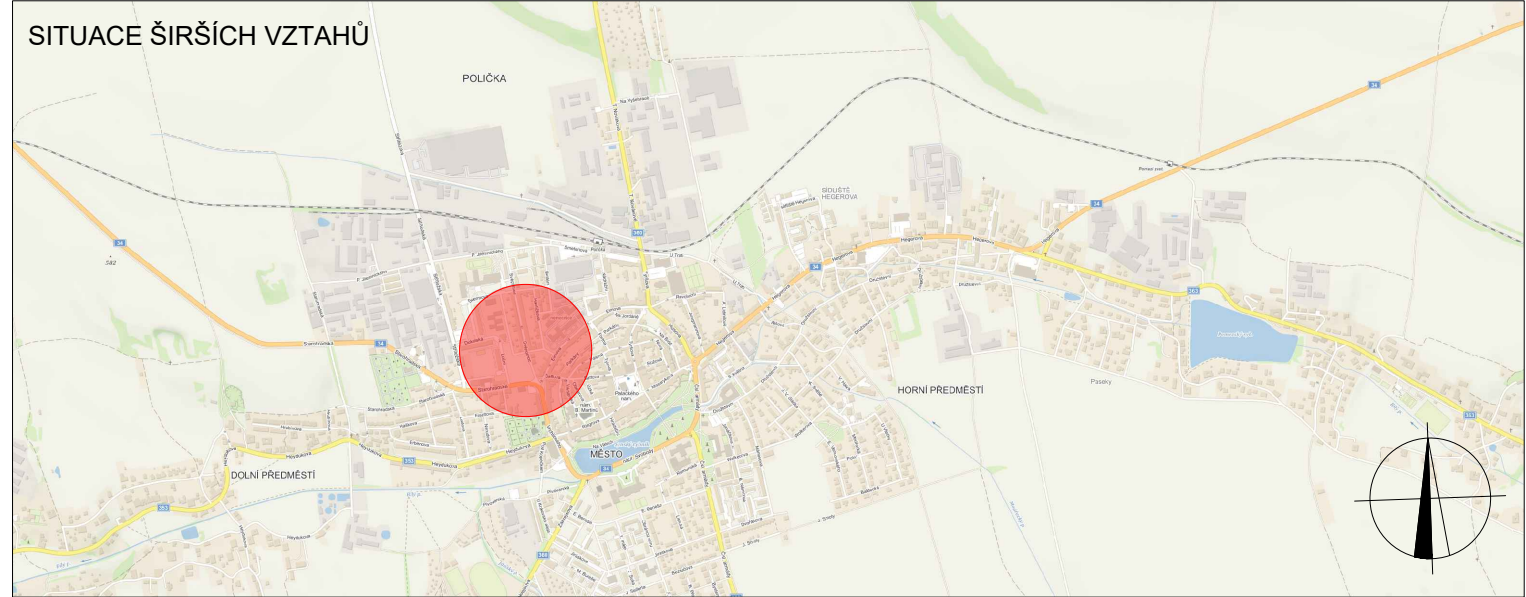



SOUHLASÍME S PDZ a UZAVÍRKOU V dne	SOUHLASÍME S PDZ a UZAVÍRKOU V dne	SOUHLASÍME S PDZ a UZAVÍRKOU V dne
---	---	---



LEGENDA

- 
 TRVALÉ SVISLÉ DOPRAVNÍ ZNAČENÍ
- 
 NAVRŽENÉ PŘECHODNÉ DOPRAVNÍ ZNAČENÍ
- 
 DOČASNĚ ZNEPLATNĚNÉ TRVALÉ SVISLÉ DOPRAVNÍ ZNAČENÍ
- 
 ZÁBOR KOMUNIKACE
- 
 NAVRŽENÉ PŘECHODNÉ DOPRAVNÍ ZNAČENÍ, UMÍSTĚNO 7 DNÍ PŘED ZAČÁTKEM A BĚHEM UZAVÍRKY PONECHÁNO
- 
 NAVRŽENÉ PŘECHODNÉ DOPRAVNÍ ZNAČENÍ, UMÍSTĚNO 7 DNÍ PŘED ZAČÁTKEM A BĚHEM UZAVÍRKY ODSTRANĚNO

Použité dopravní značení bude v základní velikosti a v reflexním provedení tř. 1
 K návrhu dopravního značení bylo využito TP 65 Zásady pro dopravní značení na pozemních komunikacích, TP 66 Zásady pro označování pracovních míst na pozemních komunikacích, II. vydání

VYPRACOVAL: Lada Šťastná			DoZBos s.r.o. Průmyslová 2641/12 680 01 Boskovice E-mail: dozbos@dozbos.cz www.dozbos.cz
KONTROLOVAL: Ing. Mgr. Josef Janík			DATUM: 11/2023
NÁZEV AKCE: RETAIL PARK POLIČKA		FORMÁT: 2xA4	
NÁZEV PŘÍLOHY: SITUACE DOPRAVNĚ-INŽENÝRSKÝCH OPATŘENÍ		ČÍSLO ZAKÁZKY: 20230113P	
OBSAH: UZAVÍRKA KŘÍŽOVATKY		ČÍSLO PŘÍLOHY: 6	