


PŘÍLOHA 1 - ULICE ERBENOVA POLIČKA - I. ETAPA

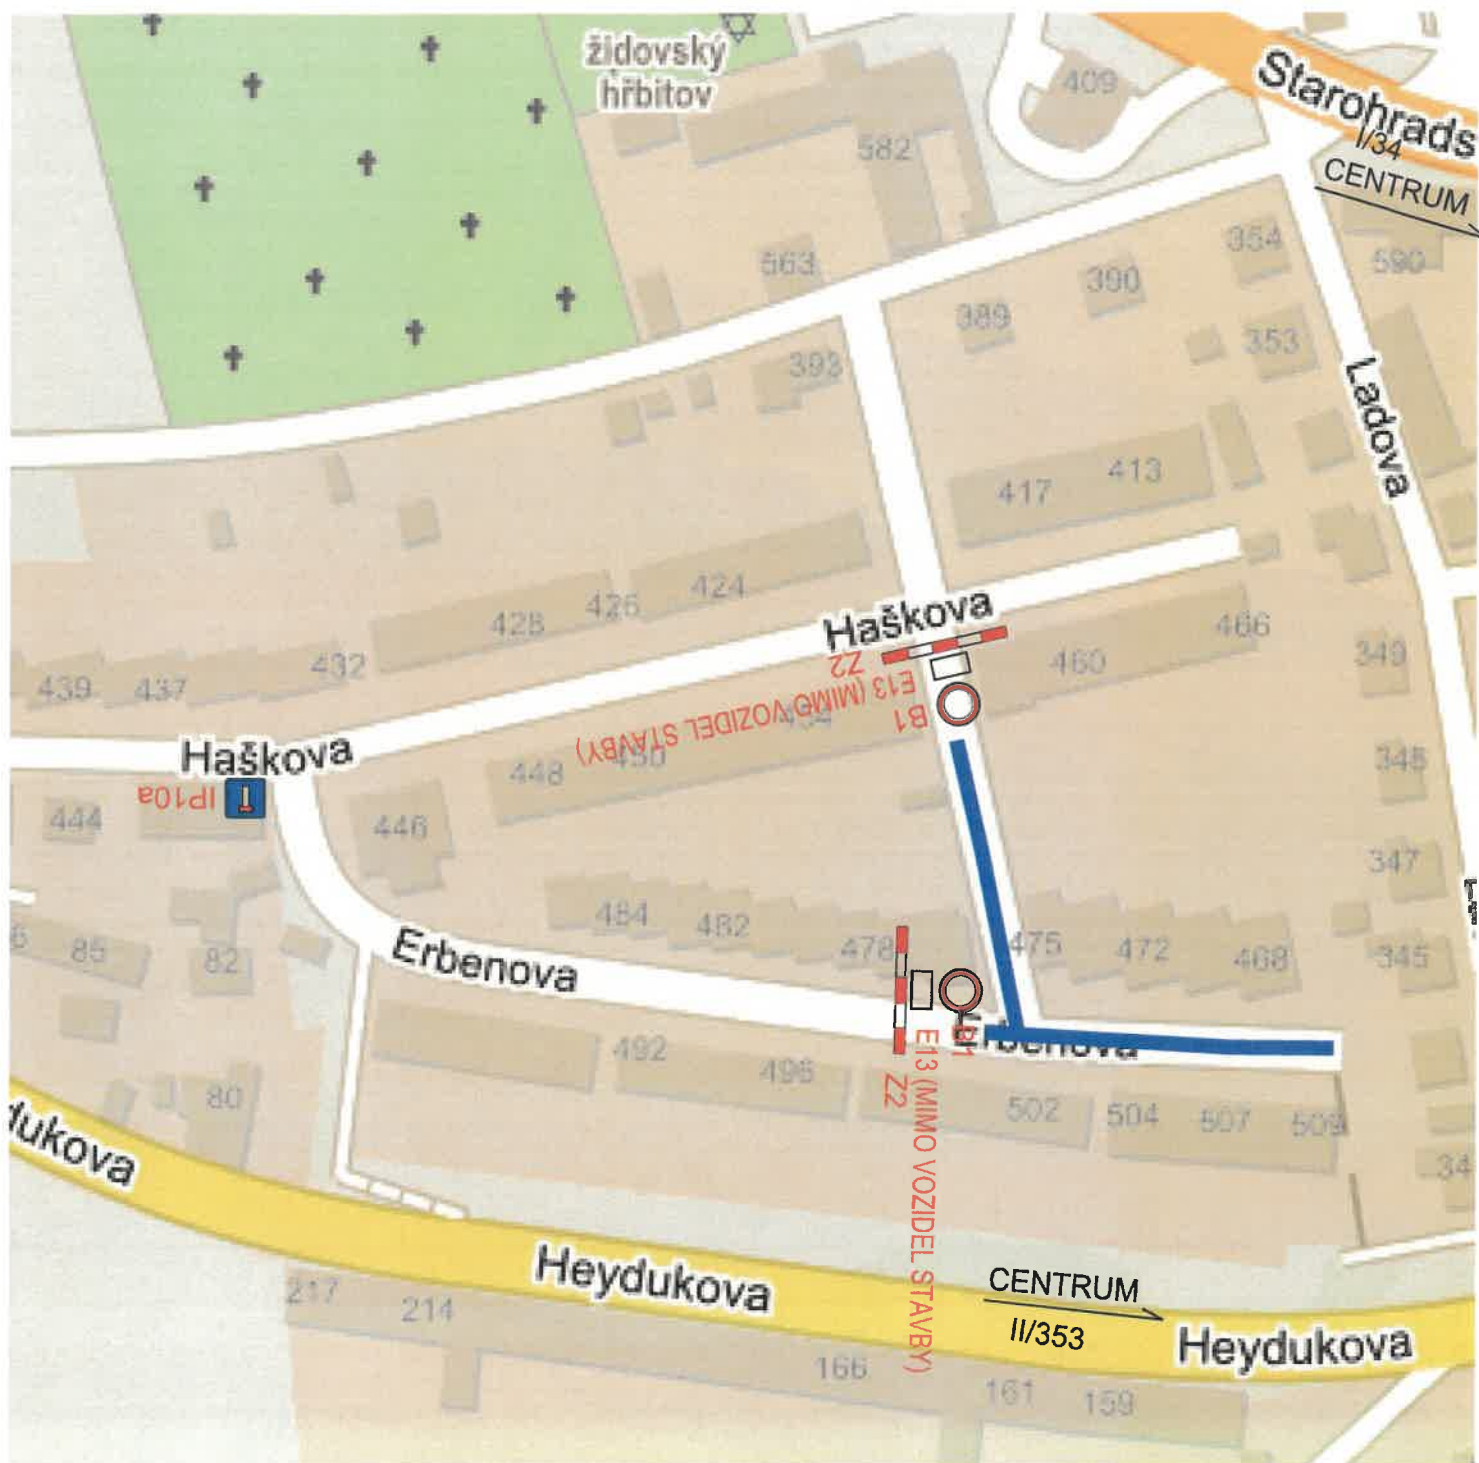

 uzavírka místní komunikace ulice Erbenova v Poličce

Přechodná úprava provozu

B1 - zákaz vjezdu všech vozidel v obou směrech

E13 - text (MIMO VOZIDEL STAVBY)

Z2 - zábrana pro označení uzavírky

IP10a - slepá pozemní komunikace

