


POLICIE ČESKÉ REPUBLIKY - KRP		
PLATNOST TOHOTO VYJÁDRĚNÍ JE 1 ROK. V ..... dne .....	SOUHLASÍME S PDZ, ZUK, UZAVÍRKOU A OBJÍZDNŮU TRASOU. V ..... dne .....	SOUHLASÍME S PDZ, ZUK, UZAVÍRKOU A OBJÍZDNŮU TRASOU. V ..... dne .....

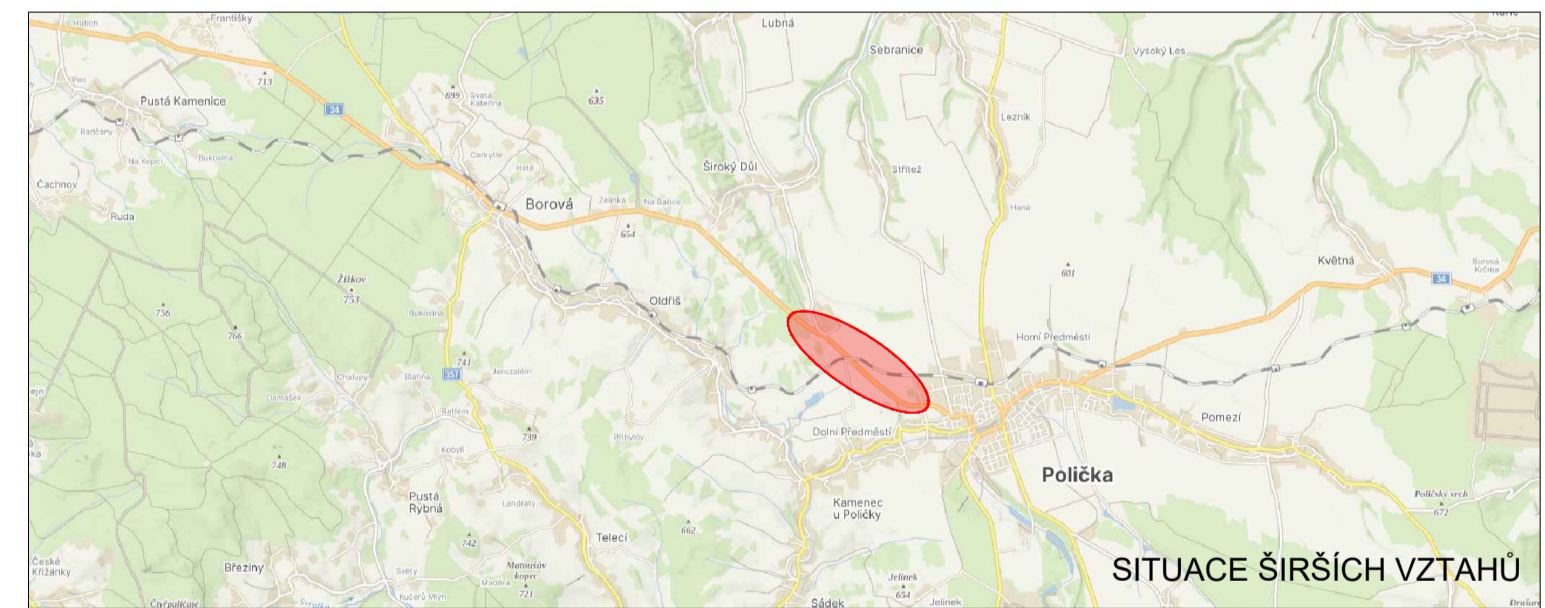

**LEGENDA**

	TRVĚLE SVISLÉ DOPRAVNÍ ZNAČENÍ		JEDNOSMĚRNÁ UZAVÍRKA KOMUNIKACE
	DOČASNĚ ZNEPLATNĚNÉ TRVĚLE DOPRAVNÍ ZNAČENÍ		OBJÍZDNĚNÁ TRASA
	NAVŘEZENÉ PŘECHODNĚ DOPRAVNÍ ZNAČENÍ		

Použití dopravního značení bude v základní velikosti a v reflexním provedení tl. 1. K návrhu dopravního značení bylo využito TP 65 Zásady pro dopravní značení na pozemních komunikacích, TP 66 Zásady pro označování pracovních míst na pozemních komunikacích, II vydání.

VYPRACOVALA: Bc. Michaela Grycová	DoZBos s.r.o. Průmyslová 264/112 690 01 Boskovice Tel.: 730 514 719 E-mail: grycovam@dozbos.cz www.dozbos.cz
KONTROLOVAL: Ing. Mgr. Josef Janík	
NAZEV AKCE: I/34 ŠIROKÝ DŮL - POLIČKA, OŽK	DATUM: 02/2024
NAZEV PŘÍLOHY: SITUACE DOPRAVNĚ-INŽENÝRSKÝCH OPATŘENÍ	FORMÁT: 870x594
OBSAH: ETAPA 1 - LEVÁ STRANA - OT	ČÍSLO ZAKÁZKY: .....
	ČÍSLO PŘÍLOHY: 3