


POLICIE ČESKÉ REPUBLIKY - KŘP		
PLATNOST TOHOTO VYJÁDRĚNÍ JE 1 ROK. V dne	SOUHLASÍME S PDZ, ZUK, UZAVÍRKOU A OBJÍZDNOU TRASOU. V dne	SOUHLASÍME S PDZ, ZUK, UZAVÍRKOU A OBJÍZDNOU TRASOU. V dne

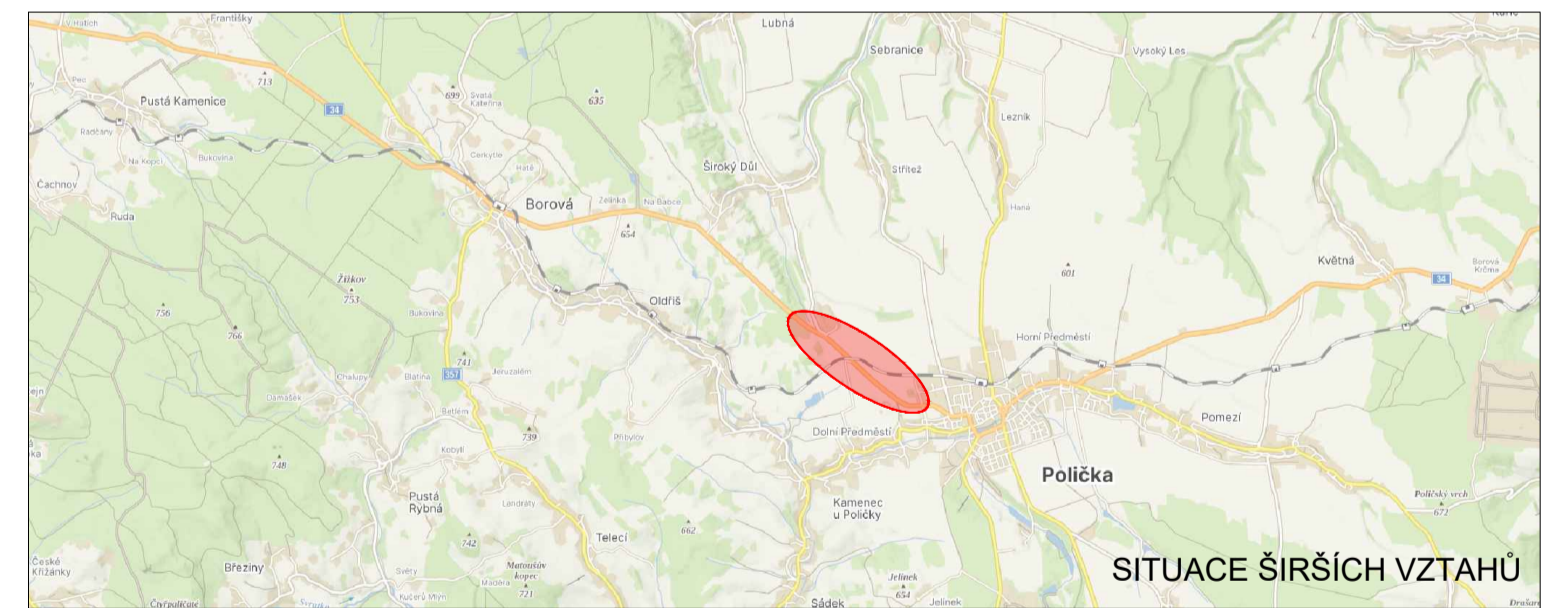

LEGENDA

	TRVĚLE SVISLÉ DOPRAVNÍ ZNAČENÍ		JEDNOSMĚRNÁ UZAVÍRKA KOMUNIKACE
	DOČASNĚ ZNEPLATNĚNÉ TRVĚLE DOPRAVNÍ ZNAČENÍ		OBJÍZDNÁ TRASA
	NAVŘEZENÉ PŘECHODNÉ DOPRAVNÍ ZNAČENÍ		

Použití dopravní značení bude v základní velikosti a v reflexním provedení tl.1
K návrhu dopravního značení bylo využito TP 65 Zásady pro dopravní značení na pozemních komunikacích, TP 66 Zásady pro označování pracovních míst na pozemních komunikacích, II vydání

VYPRACOVAL: Bc. Michaela Grycová			DoZBos s.r.o. Průmyslová 264/112 690 01 Boskovice Tel.: 730 514 719 E-mail: grycovam@dozbos.cz www.dozbos.cz
KONTROLOVAL: Ing. Mgr. Josef Janík			DATAUM: 02/2024
NAZEV AKCE: I/34 ŠIROKÝ DŮL - POLIČKA, OŽK	FORMÁT: 870x594	ČÍSLO ZAKÁZKY:	
NAZEV PŘÍLOHY: SITUACE DOPRAVNĚ-INŽENÝRSKÝCH OPATŘENÍ	OBSAH: ETAFA 2 - OT		ČÍSLO PŘÍLOHY: 3