


**OTÁČENÍ AUTOBUSU
V OBCI ŠIROKÝ DŮL**



**PRŮJEZD AUTOBUSU ZE SILNICE
II/362 NA SILNICI II/360 V POLIČCE**



POLICIE ČESKÉ REPUBLIKY - KŘP		
PLATNOST TOHOTO VYJÁDRĚNÍ JE 1 ROK. V dne	SOUHLASÍME S PDZ, ZUK, UZAVÍRKO A OBJÍZDNOU TRASOU. V dne	SOUHLASÍME S PDZ, ZUK, UZAVÍRKO A OBJÍZDNOU TRASOU. V dne

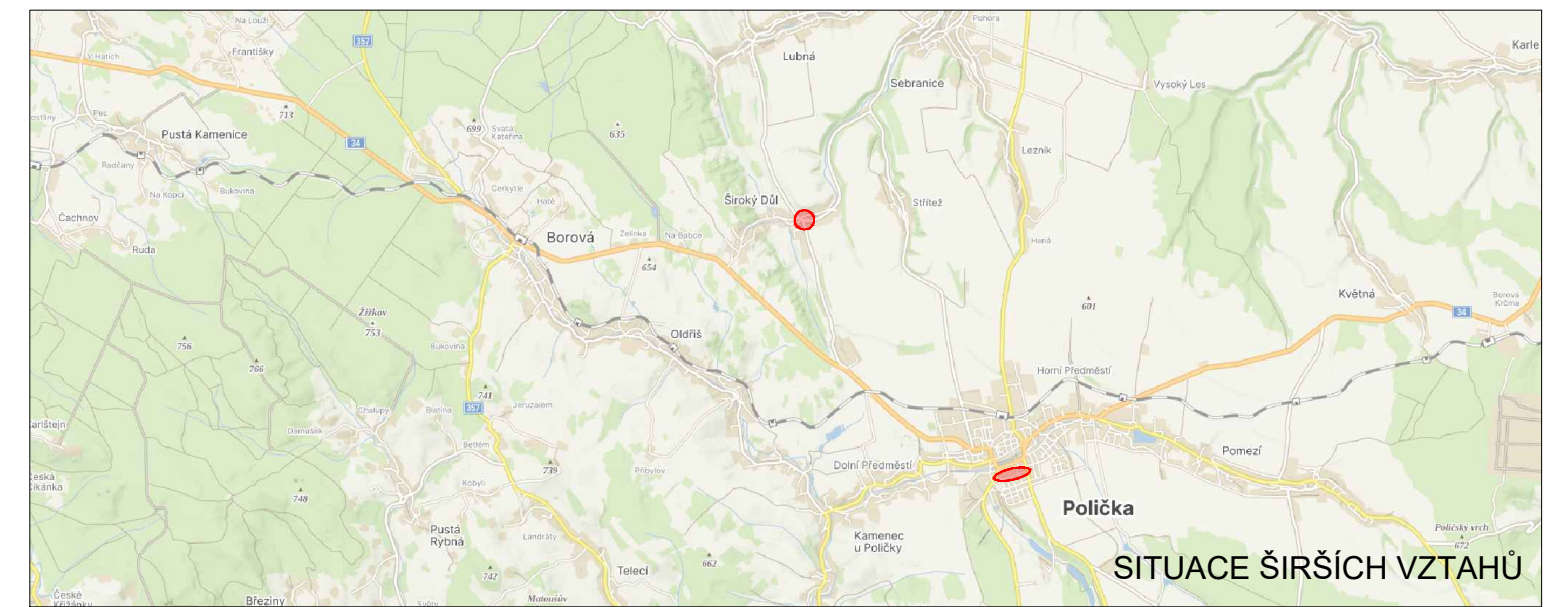

LEGENDA

- P6 TRVALÉ SVISLÉ DOPRAVNÍ ZNAČENÍ
- P6 DOČASNĚ ZNEPLATNĚNÉ TRVALÉ SVISLÉ DOPRAVNÍ ZNAČENÍ
- B28 NAVRŽENÉ PŘECHODNÉ DOPRAVNÍ ZNAČENÍ OSAZENO 7 DNÍ PŘED UZAVÍRKO
- E13

Použité dopravní značení bude v základní velikosti a v reflexním provedení tř.1
K názvu dopravního značení bylo využito TP 65 Zásady pro označování pracovních míst na pozemních komunikacích, TP 66 Zásady pro označování pracovních míst na pozemních komunikacích, II. vydání

VYPRACOVAL: Bc. Michaela Grycová		DoZBos dopravní značení	DoZBos s.r.o. Průmyslová 2641/12 680 01 Boskovice Tel.: 730 514 719 E-mail: grycova@dozbos.cz www.dozbos.cz
KONTROLOVAL: Ing. Mgr. Josef Janík			DATUM: 04/2024
NÁZEV AKCE:	I/34 ŠIROKÝ DŮL - POLIČKA, OŽK		FORMÁT: 950x297
NÁZEV PŘÍLOHY:	SITUACE DOPRAVNĚ-INŽENÝRSKÝCH OPATŘENÍ		ČÍSLO ZAKÁZKY:
OBSAH:	DOPLNĚNÍ ETAPA 2 A 4		ČÍSLO PŘÍLOHY: 11