


POLICIE ČESKÉ REPUBLIKY - KŘP		
PLATNOST TOHOTO VYJÁDRĚNÍ JE 1 ROK. V ..... dne .....	SOUHLÁSIMĚ S PDZ, ZUK, UZAVÍRKOU A OBJÍZDNOU TRÁSOU. V ..... dne .....	SOUHLÁSIMĚ S PDZ, ZUK, UZAVÍRKOU A OBJÍZDNOU TRÁSOU. V ..... dne .....

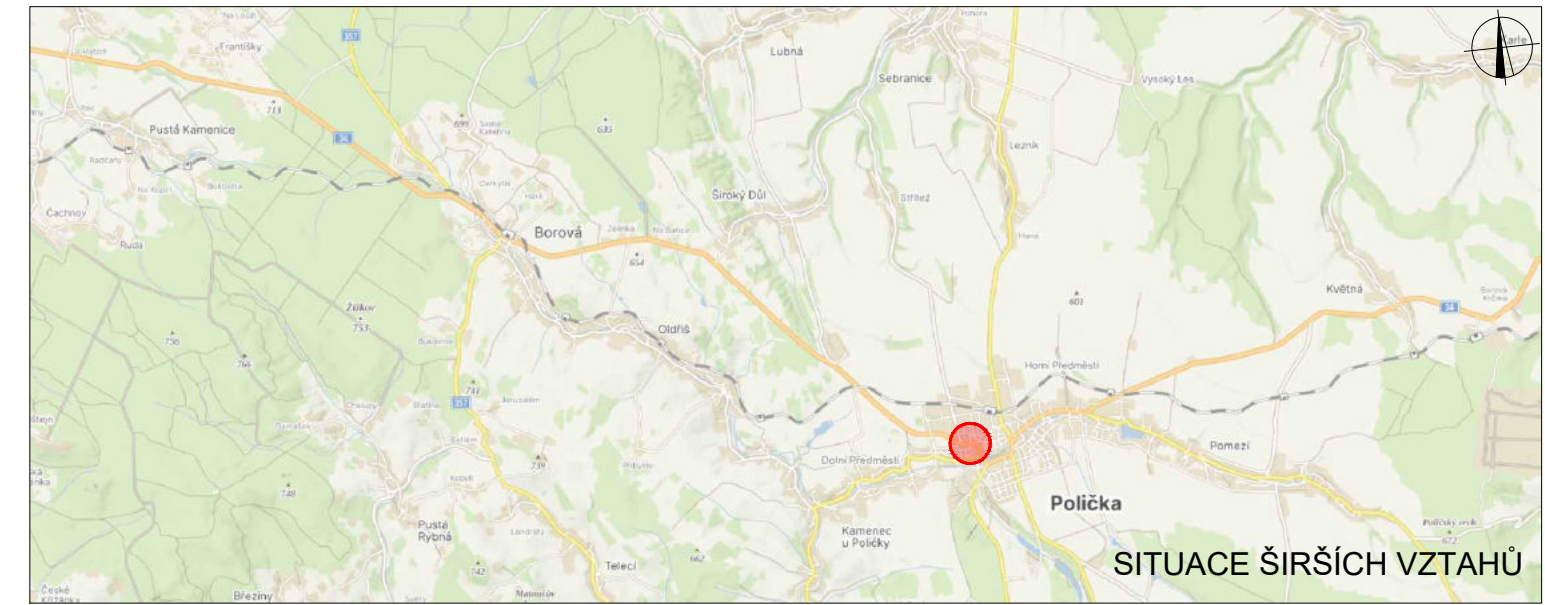

**LEGENDA**

P6 TRVALÉ SVISLÉ DOPRAVNÍ ZNAČENÍ	IP 22 NAVRŽENÉ PŘECHODNÉ DOPRAVNÍ ZNAČENÍ OSAZENO 7 DNI PŘED UZAVÍRKOU
P6 DOČASNĚ ZNEPLATNĚNÉ TRVALÉ DOPRAVNÍ ZNAČENÍ	B28 NAVRŽENÉ PŘECHODNÉ DOPRAVNÍ ZNAČENÍ OSAZENO 7 DNI PŘED UZAVÍRKOU
NAVRŽENÉ PŘECHODNÉ DOPRAVNÍ ZNAČENÍ	
ZÁBOR V KOMUNIKACI	

Použité dopravní značení bude v základní velikosti a v reflexním provedení 8.1  
K návrhu dopravního značení bylo využito TP 65 Zásady pro dopravní značení na pozemních komunikacích, TP 66 Zásady pro označování pracovních míst na pozemních komunikacích, II vydání

VYPRACOVAL: <b>Bc. Michaela Grycová</b>		<b>DoZBos</b> dopravní značení	DoZBos s.r.o. Průmyslová 2641/12 680 01 Boskovice Tel.: 730 514 719 E-mail: grycova@dozbos.cz www.dozbos.cz
Kontroloval: <b>Ing. Mgr. Josef Janík</b>			
NÁZEV AKCE: <b>I/34 ŠIROKÝ DŮL - POLIČKA, OŽK</b>	DATUM: <b>02/2024</b>	FORMÁT: <b>950x420</b>	
NÁZEV PŘÍLOHY: <b>SITUACE DOPRAVNĚ-INŽENÝRSKÝCH OPATŘENÍ</b>	ČÍSLO ZAKÁZKY: .....	ČÍSLO PŘÍLOHY: <b>8</b>	
Obsah: <b>ETAPA 3 - LEVÁ STRANA - DETAIL UZAVÍRKY</b>			