


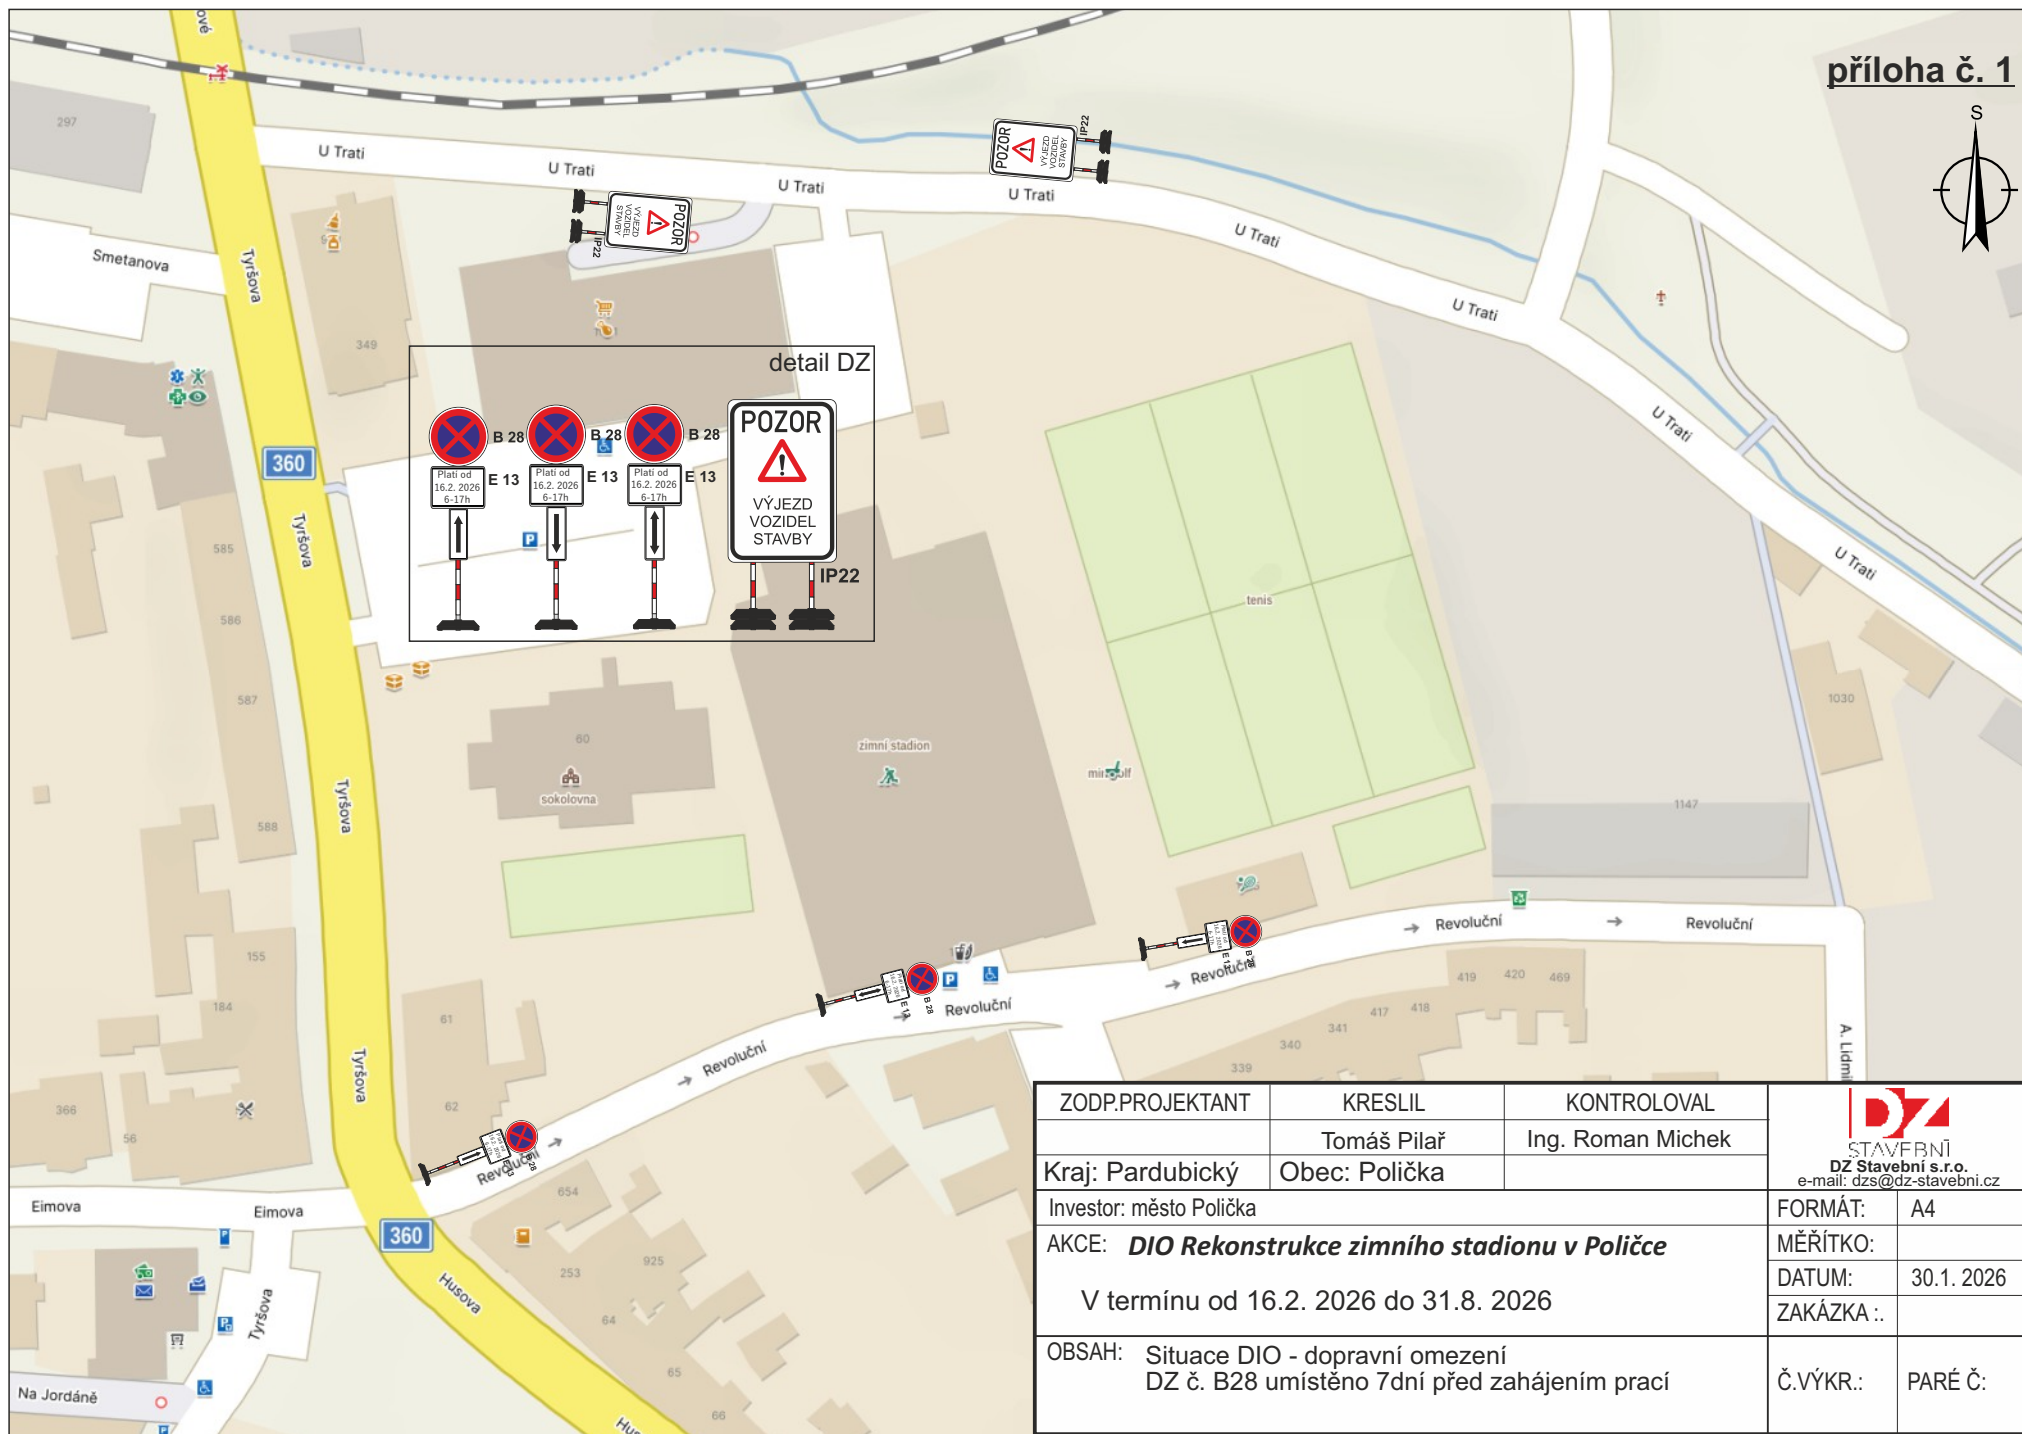

ZODP.PROJEKTANT	KRESLIL	KONTROLOVAL	 STAVEBNÍ DZ Stavební s.r.o. e-mail: dzs@dz-stavebni.cz
Kraj: Pardubický	Tomáš Pilař	Ing. Roman Michek	
Investor: město Polička	Obec: Polička		FORMÁT: A4
AKCE: DIO Rekonstrukce zimního stadionu v Poličce			MĚŘÍTKO:
V termínu od 16.2. 2026 do 31.8. 2026			DATUM: 30.1. 2026
OBSAH: Situace DIO - dopravní omezení DZ č. B28 umístěno 7dní před zahájením prací			ZAKÁZKA .:
			Č.VÝKR.: PARÉ Č.: