


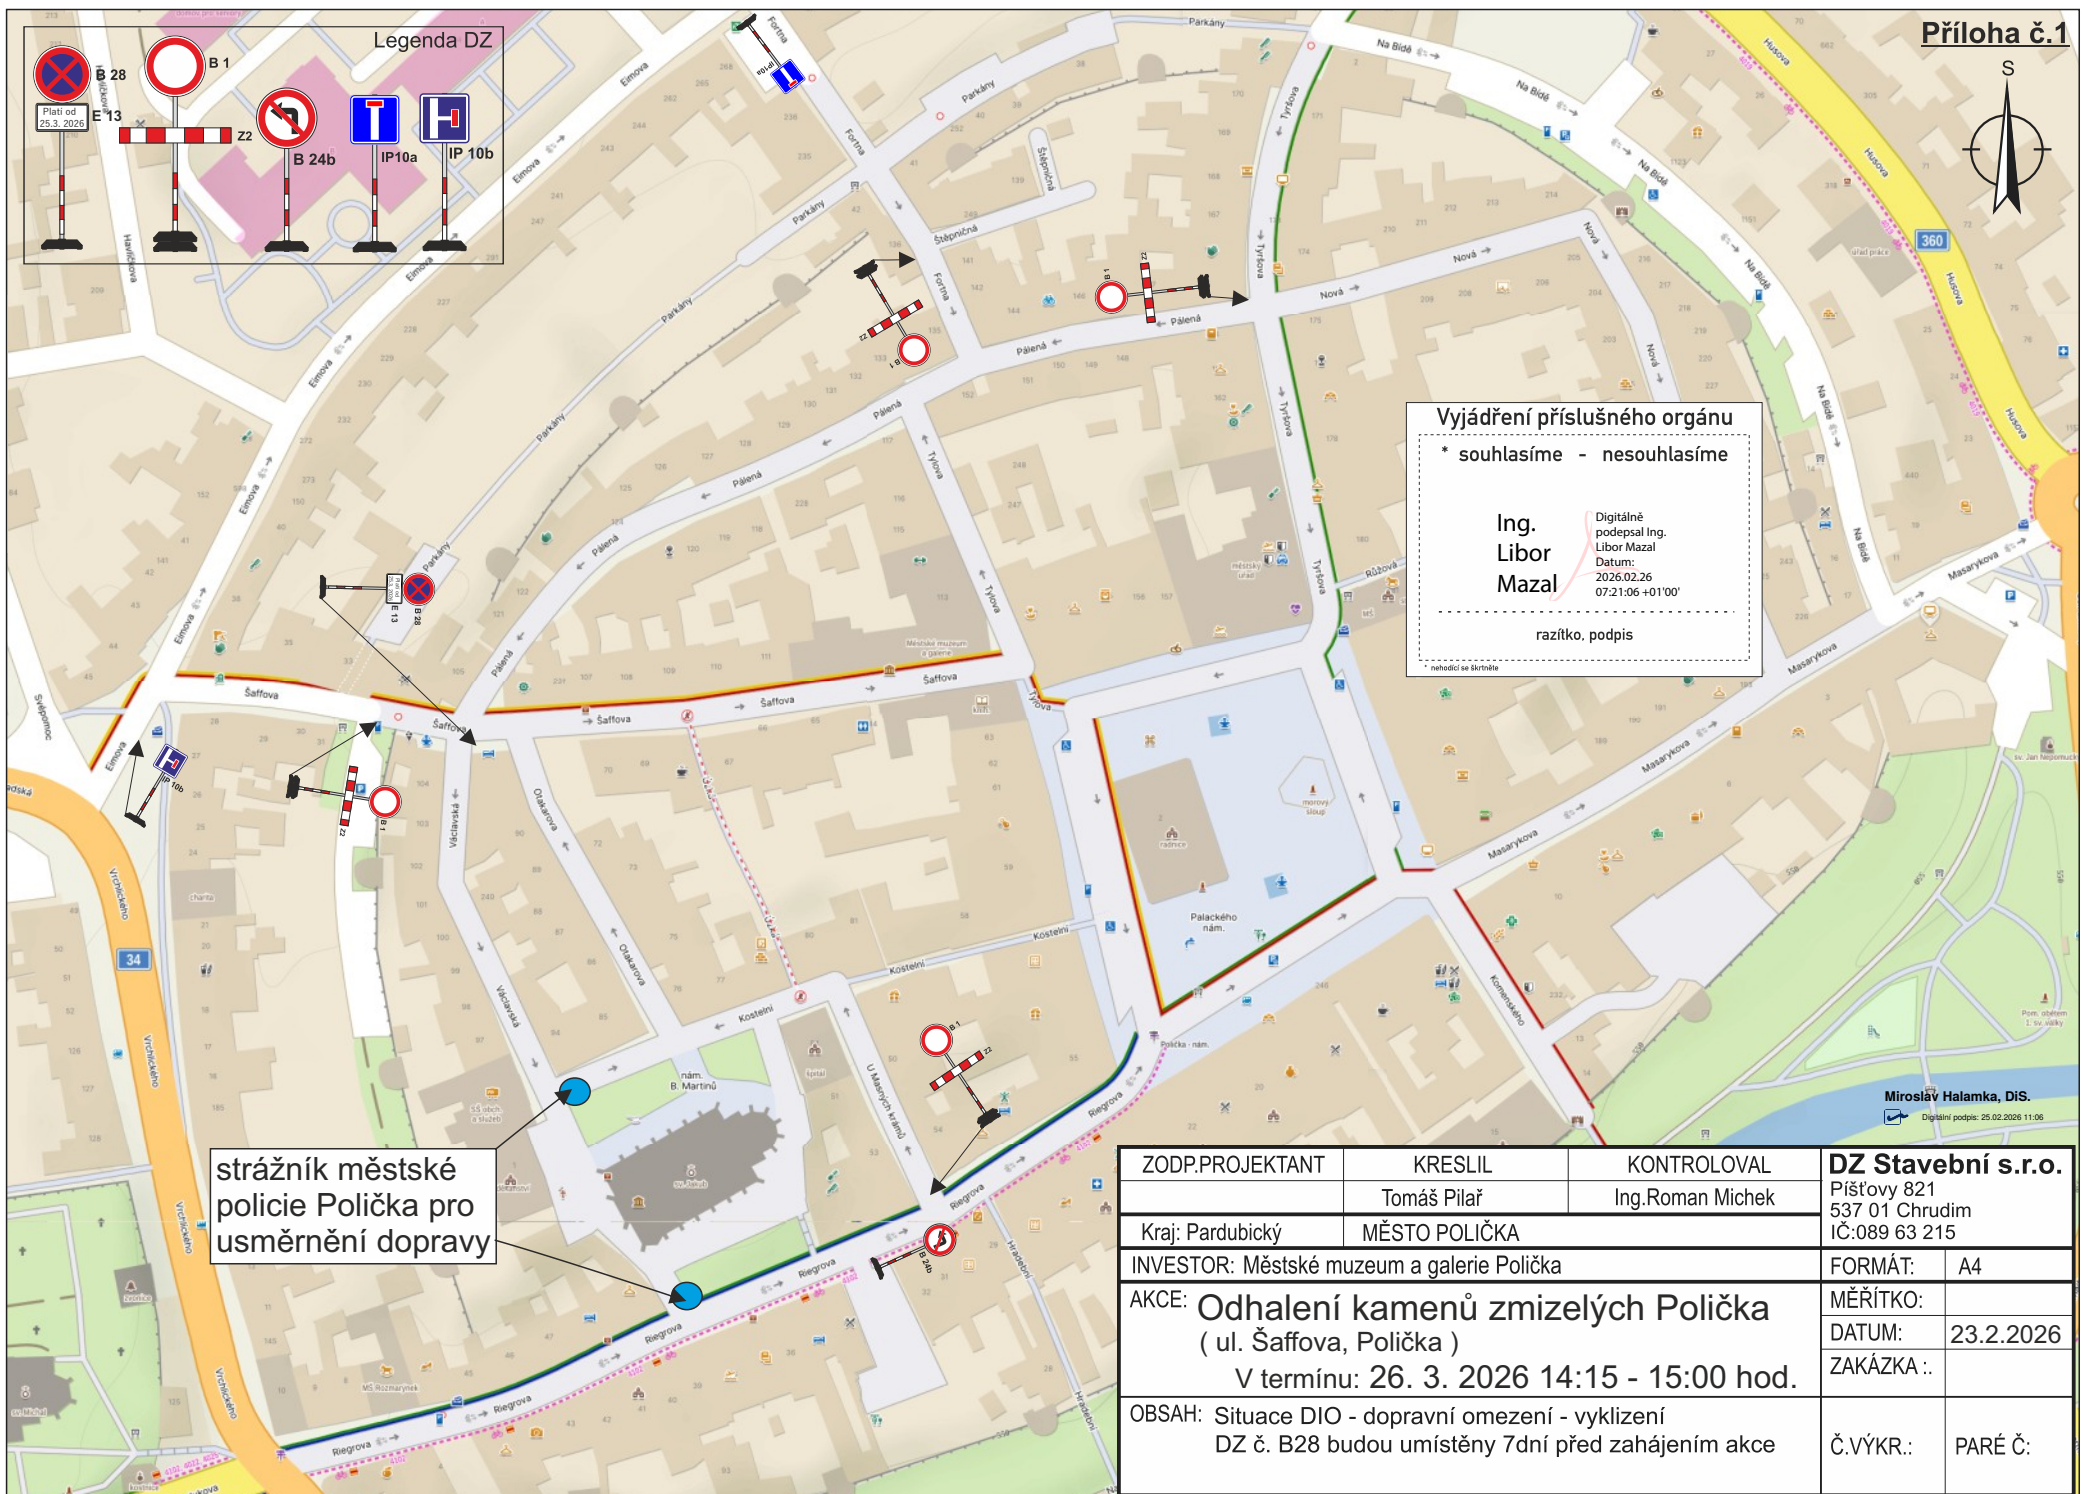

Vyjádření příslušného orgánu

* souhlasíme - nesouhlasíme

Ing.
Libor
Mazal

Digitálně
podepsal Ing.
Libor Mazal
Datum:
2026.02.26
07:21:06 +01'00'

razítko, podpis

* nelhodí se skřítně

Miroslav Halamka, DiS.
Digitální podpis: 25.02.2026 11:06

ZODP.PROJEKTANT	KRESLIL	KONTROLOVAL	DZ Stavební s.r.o. Pištovy 821 537 01 Chrudim IČ:089 63 215	
	Tomáš Pilař	Ing.Roman Michek		
Kraj: Pardubický	MĚSTO POLIČKA			
INVESTOR: Městské muzeum a galerie Polička			FORMÁT:	A4
AKCE: Odhalení kamenů zmizelých Polička (ul. Šaffova, Polička) V termínu: 26. 3. 2026 14:15 - 15:00 hod.			MĚŘÍTKO:	
			DATUM:	23.2.2026
			ZAKÁZKA ..	
OBSAH: Situace DIO - dopravní omezení - vyklizení DZ č. B28 budou umístěny 7dní před zahájením akce			Č.VÝKR.:	PARÉ Č: