


Dopravní omezení Svojanov

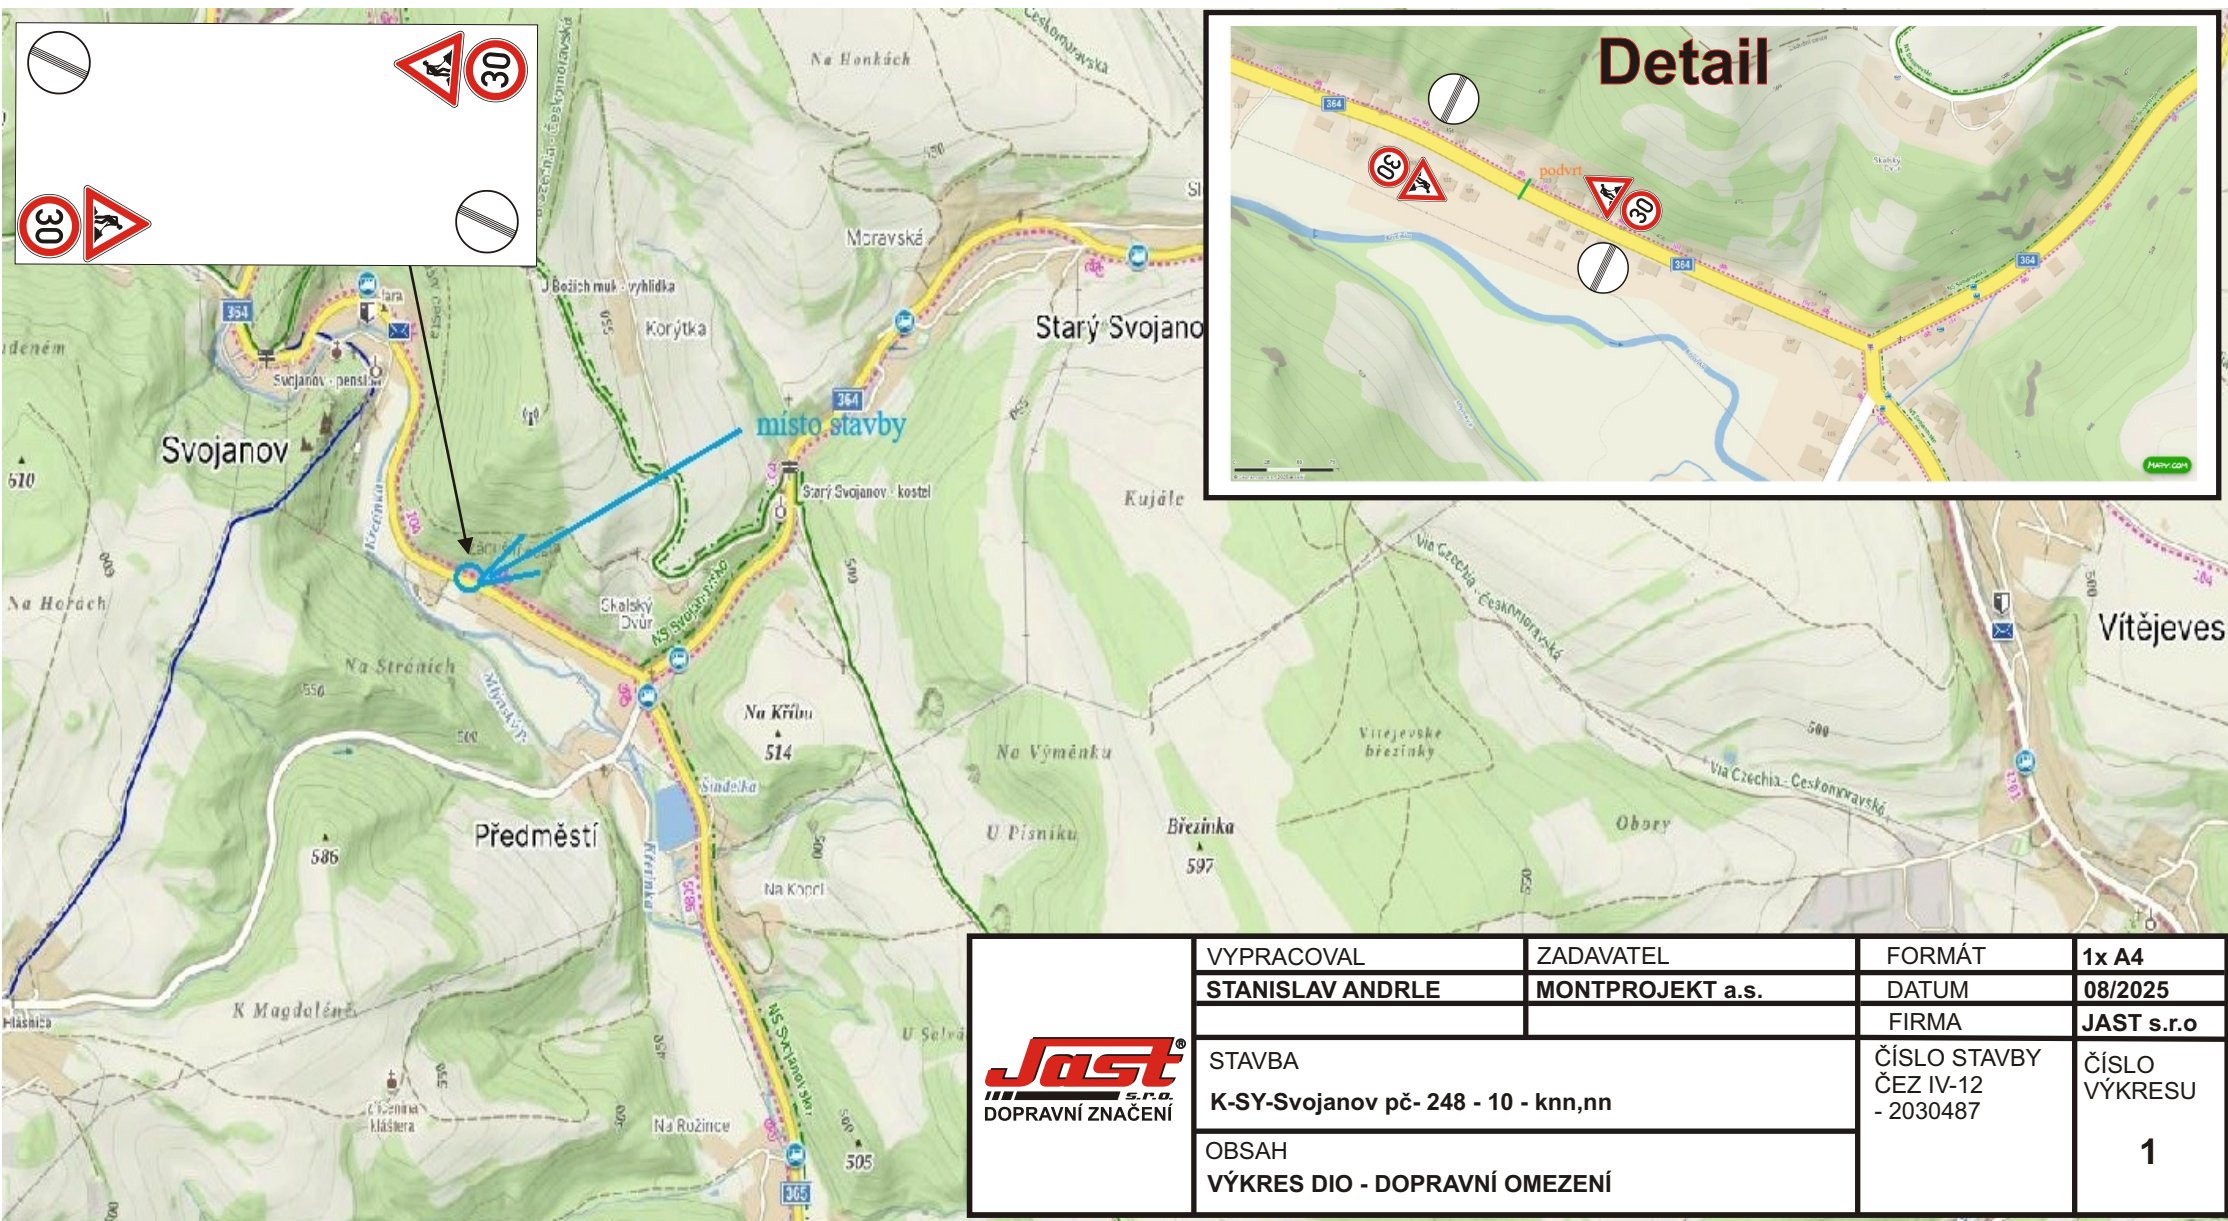

Jast
s.r.o.
DOPRAVNÍ ZNAČENÍ

VYPRACOVAL	ZADAVATEL	FORMÁT	1x A4
STANISLAV ANDRLE	MONTPROJEKT a.s.	DATUM	08/2025
		FIRMA	JAST s.r.o
STAVBA	ČÍSLO STAVBY ČEZ IV-12 - 2030487	ČÍSLO VÝKRESU	1
OBSAH VÝKRES DIO - DOPRAVNÍ OMEZENÍ			