



Dopravní opatření při akci: SY_Bystré, Sulkovská čp.80_knn

předpokládaná doba prací cca 7 dní

vyznačený pracovní úsek protlak


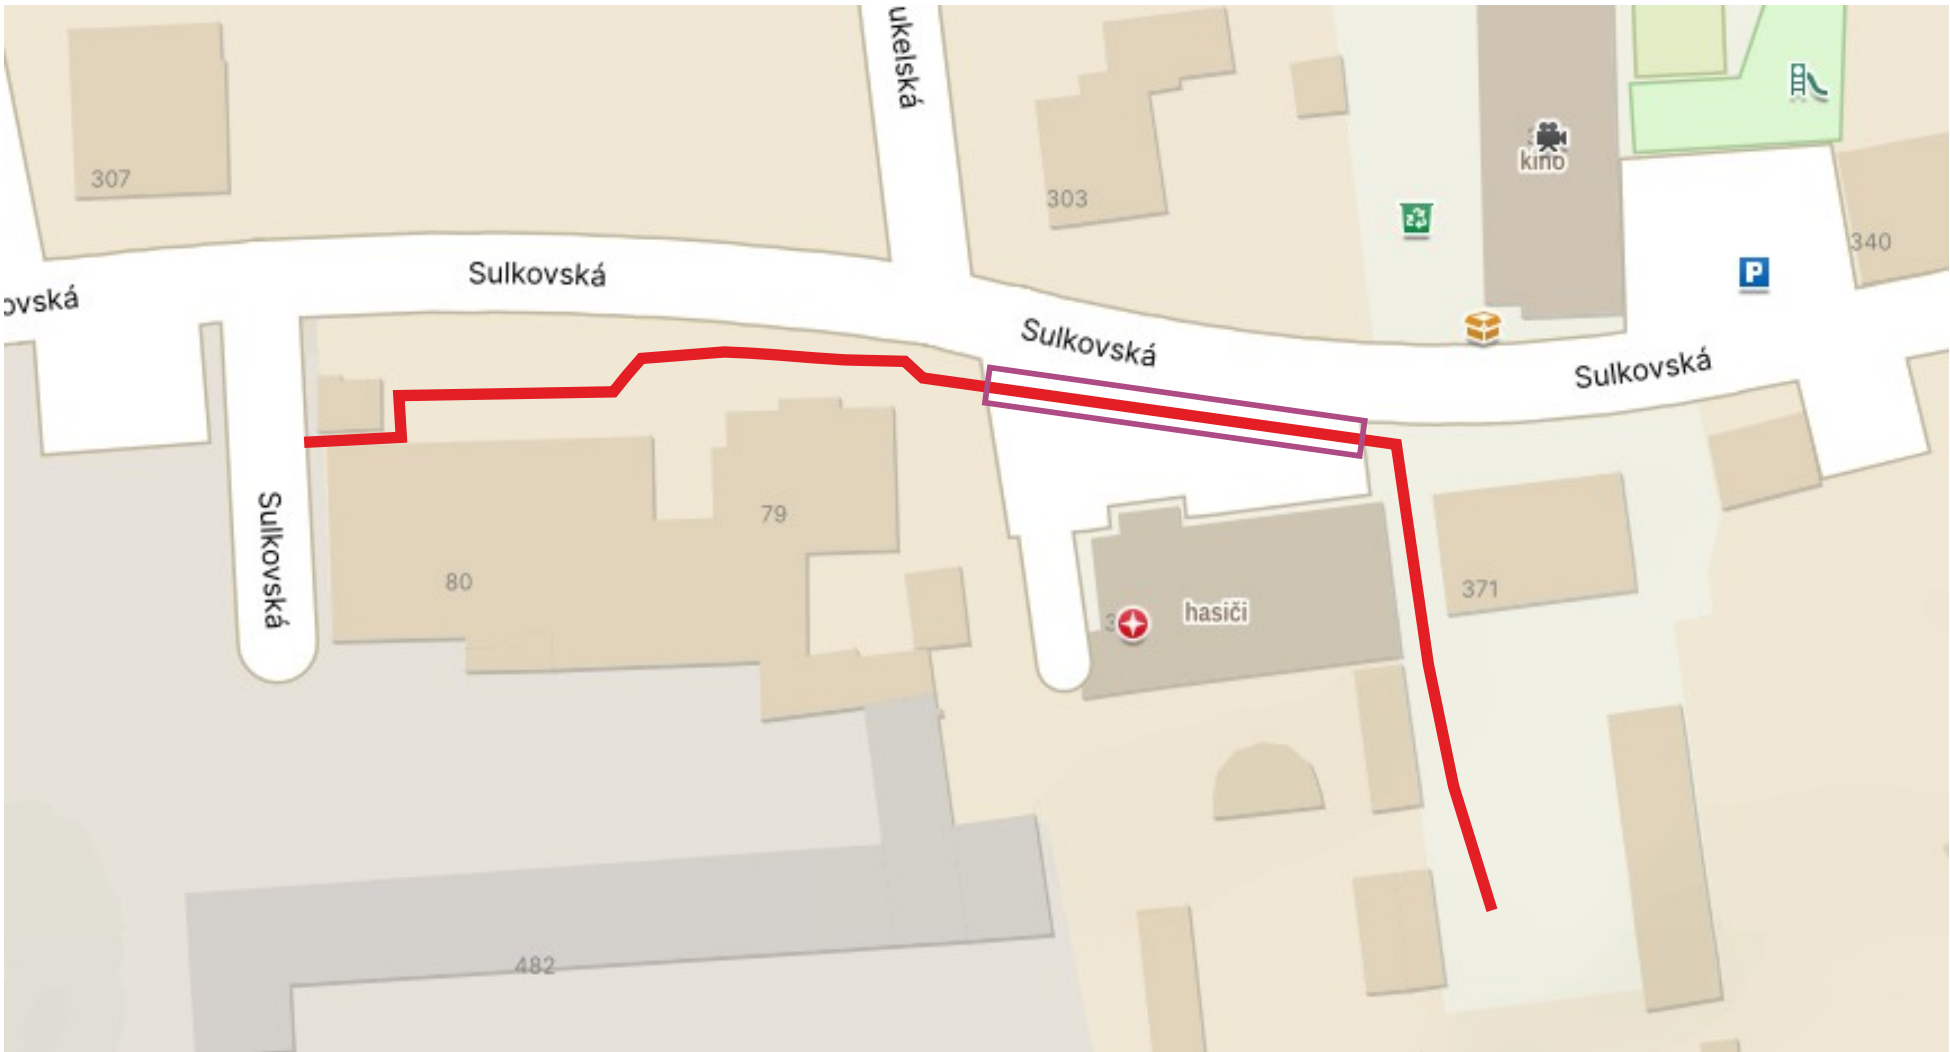


Výkop v chodníku

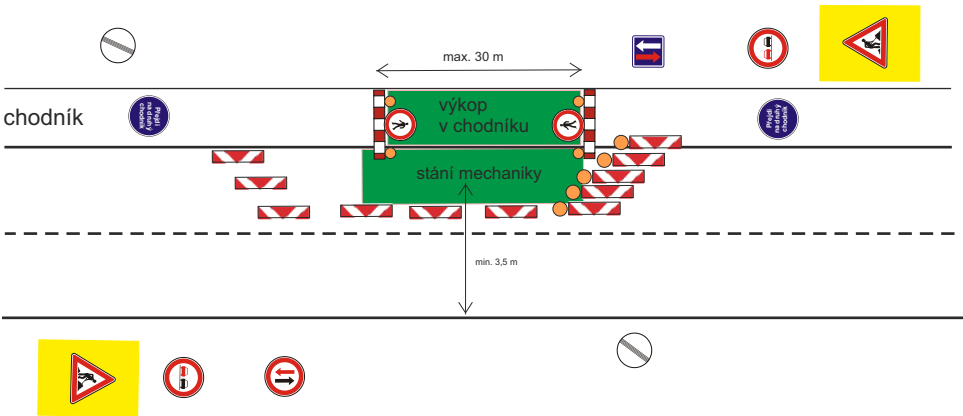

Vzorové dopravní opatření bude užito při práci v chodníku.

Výkop v zeleném pásu

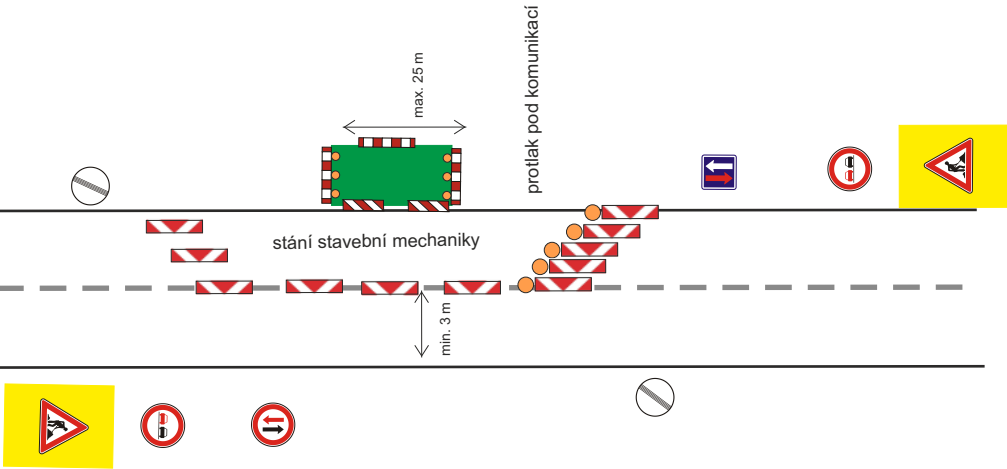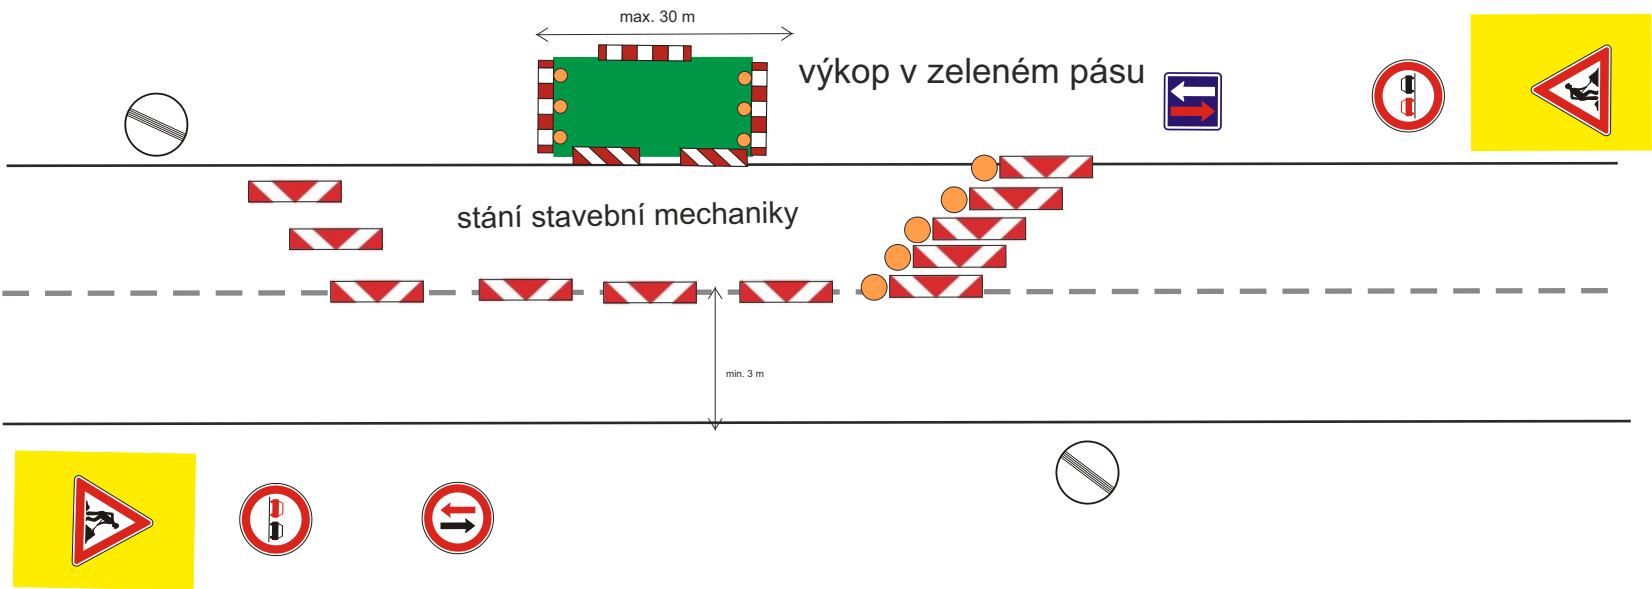

Zhotovitel:			MONT PROJEKT	
Kreslil:	Andrea Jirková / tel.: 733 650 301 / e-mail: info@dzdh.cz			
Zodp. projektant:	Andrea Jirková / tel.: 733 650 301 / e-mail: info@dzdh.cz			
Kontroloval:	Bc. Jan Pazdziora / tel.: 605 477 445 / e-mail: info@dzdh.cz			
Kraj: Pardubický	Okres: Svitavy	Obec: Bystré		
Akce: <i>SY_Bystré, Sulkovská čp.80_knn</i>				
DOPRAVNĚ INŽENÝRSKÁ OPATŘENÍ				

Dopravní značení DZDH Vičkovická 224/98a 500 04 Hradec Králové iČO: 179 88 756 DIČ: CZ17988756 tel.: 605 477 445, 733 650 301 email: info@dzdh.cz	
DATUM	13.10.2025
FORMÁT	A3