


SITUACE DIO

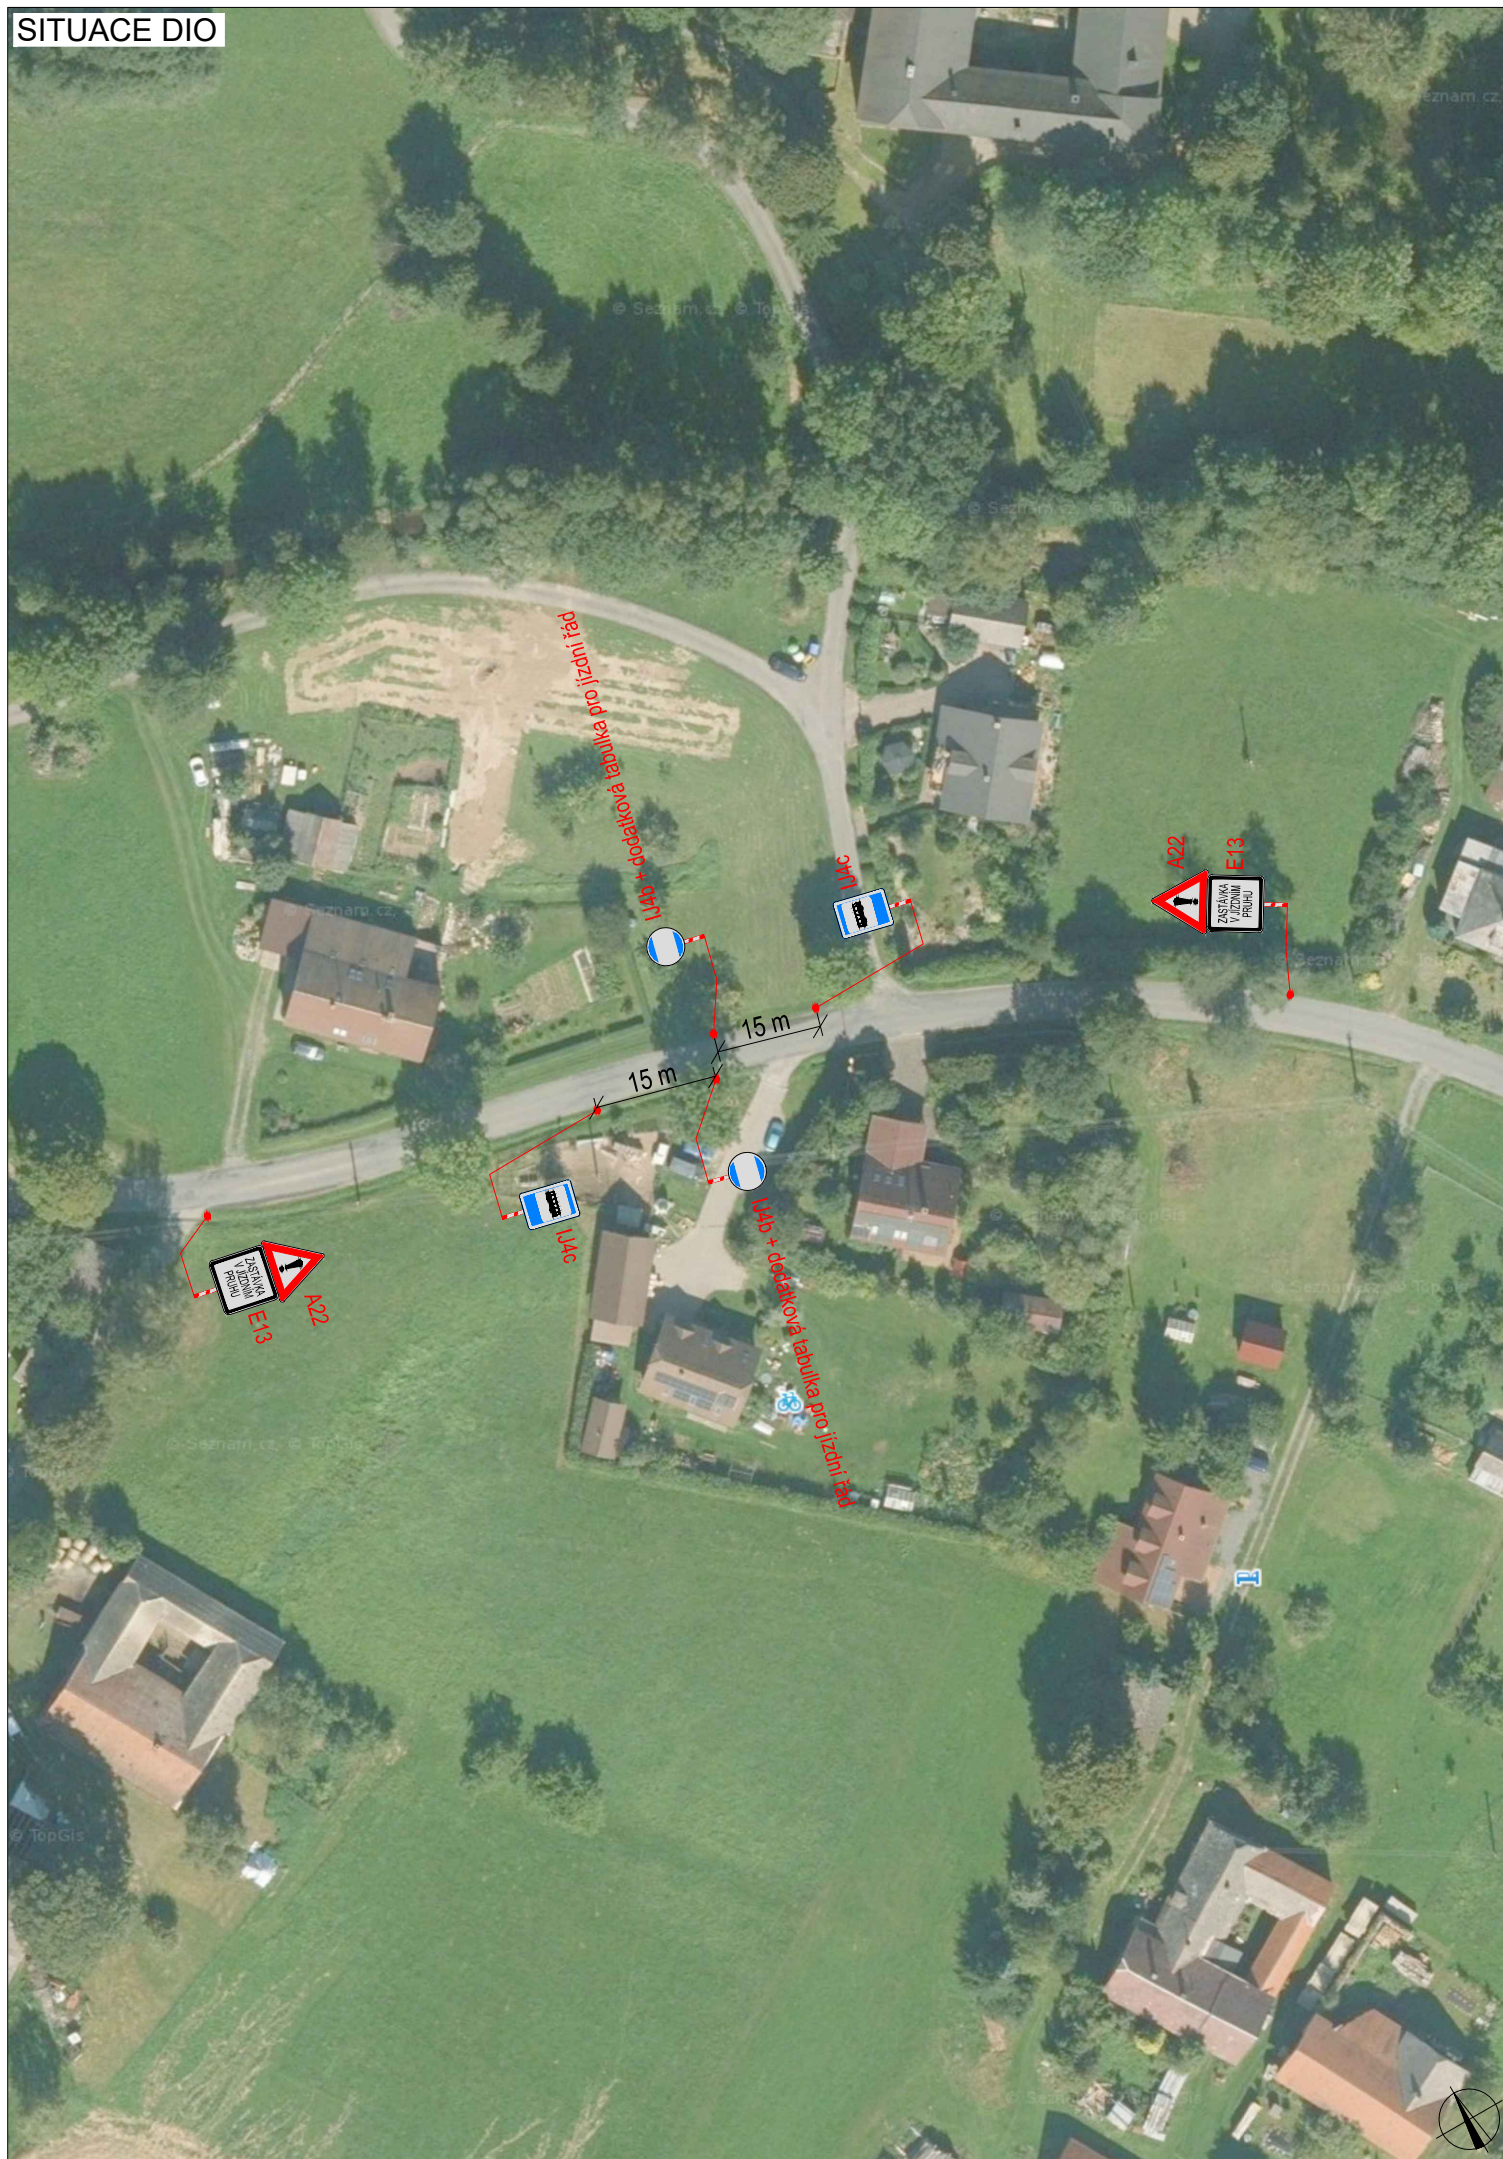

PLATNOST DOKUMENTACE

Ing. Libor Mazal
 Digitálně podepsal Ing. Libor Mazal
 Datum: 2026.04.07 13:23:52 +02'00'

V dne

V dne


V dne

V dne

V dne

V dne

SITUACE ŠIRŠÍCH VZTAHŮ

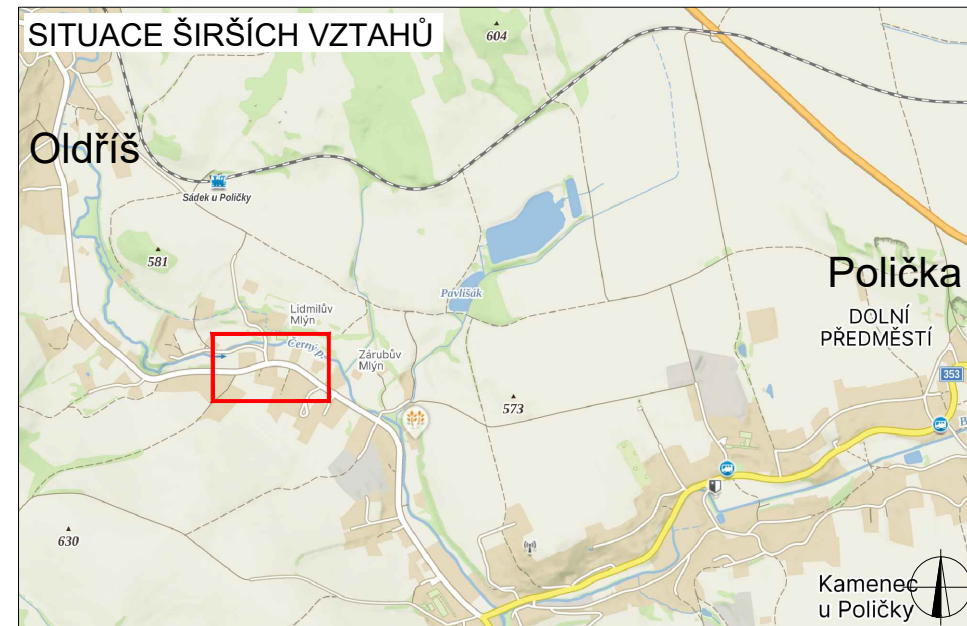


LEGENDA

- TRVALÉ SVISLÉ DOPRAVNÍ ZNAČENÍ
- DOČASNĚ ZNEPLATNĚNÉ TRVALÉ DOPRAVNÍ ZNAČENÍ
- NAVRŽENÉ PŘECHODNÉ DOPRAVNÍ ZNAČENÍ

ZODPOVĚDNÝ PROJEKTANT:	Richard Peška	
VYPRACOVAL:	Nikolas Mikyska	
KONTROLOVAL:	Ing. Kateřina Císařová	
NÁZEV STAVBY:	Zastávka NAD Sádek (Jilkův mlýn) okres Svitavy, Pardubický kraj	ČÍSLO ZAKÁZKY:
OBSAH:	Situace dopravně-inženýrských opatření	DATUM:
		FORMÁT:
		MĚŘÍTKO:
		ÚČEL:

GEFAB®

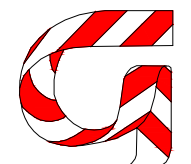

GEFAB CS spol. s r.o.
 Švédská 5, 620 00 Brno
<http://www.gefab.cz>

ČÍSLO PŘÍLOHY: 1
 SOUPRAVA: