


POLICIE ČESKÉ REPUBLIKY - KŘP		
Bc. Martin Pavliš Digitálně podepsal Bc. Martin Pavliš Datum: 2026.04.24 11:54:28 +02'00'		
PLATNOST TOHOTO VYJÁDRĚNÍ JE 1 ROK. V dne	SOUHLASÍME S PDZ, ZUK, UZAVÍRKOU A OBJÍZDNOU TRASOU. V dne	SOUHLASÍME S PDZ, ZUK, UZAVÍRKOU A OBJÍZDNOU TRASOU. V dne

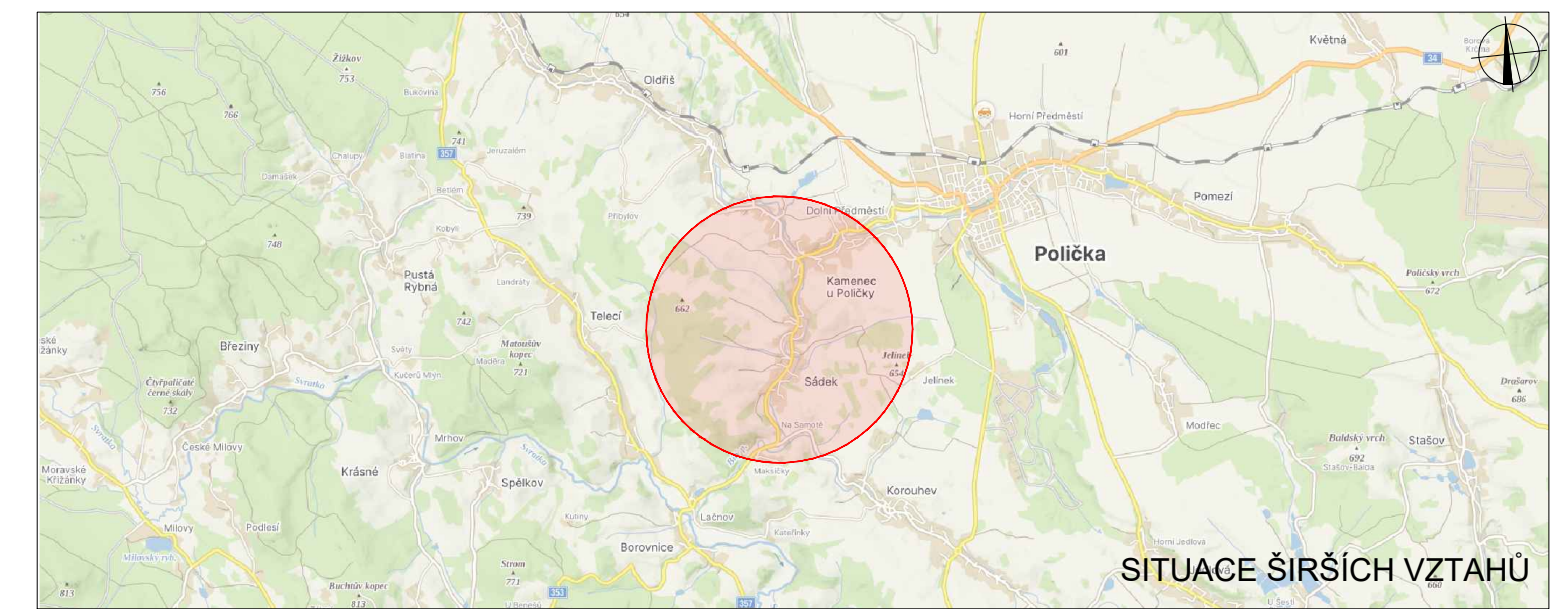

LEGENDA

- TRVALÉ SVISLÉ DOPRAVNÍ ZNAČENÍ
- DOČASNĚ ZNEPLATNĚNÉ TRVALÉ SVISLÉ DOPRAVNÍ ZNAČENÍ
- NAVRŽENÉ PŘECHODNÉ SVISLÉ DOPRAVNÍ ZNAČENÍ
- ZÁBOR V KOMUNIKACI

Pozn.: V případě přerušení stavebních prací bude částečná uzavírka demontována (staženo ke krajnici a SSZ otočeno ze směru)

Použitě dopravní značení bude v základní velikosti a v reflexním provedení tř.1
K návrhu dopravního značení bylo využito TP 65 Zásady pro dopravní značení na pozemních komunikacích, TP 66 Zásady pro označování pracovních míst na pozemních komunikacích, II. vydání

VYPRACOVAL: Bc. Michaela Grycová		DoZBos dopravní značení	DoZBos s.r.o. Průmyslová 264/112 680 01 Boskovice Tel.: 730 514 719 E-mail: grycova@dozbos.cz www.dozbos.cz
KONTROLOVAL: Ing. Mgr. Josef Janík			
NÁZEV AKCE: Sáděk ČOV a splašková kanalizace			DATUM: 04/2026
NÁZEV PŘÍLOHY: SITUACE DOPRAVNĚ-INŽENÝRSKÝCH OPATŘENÍ			FORMÁT: 1000x297
OBSAH: Posuvné pracovní místo na silnici II/353 a MK - ŘAD A1 - A7			ČÍSLO ZAKÁZKY: ČÍSLO PŘÍLOHY: 3