


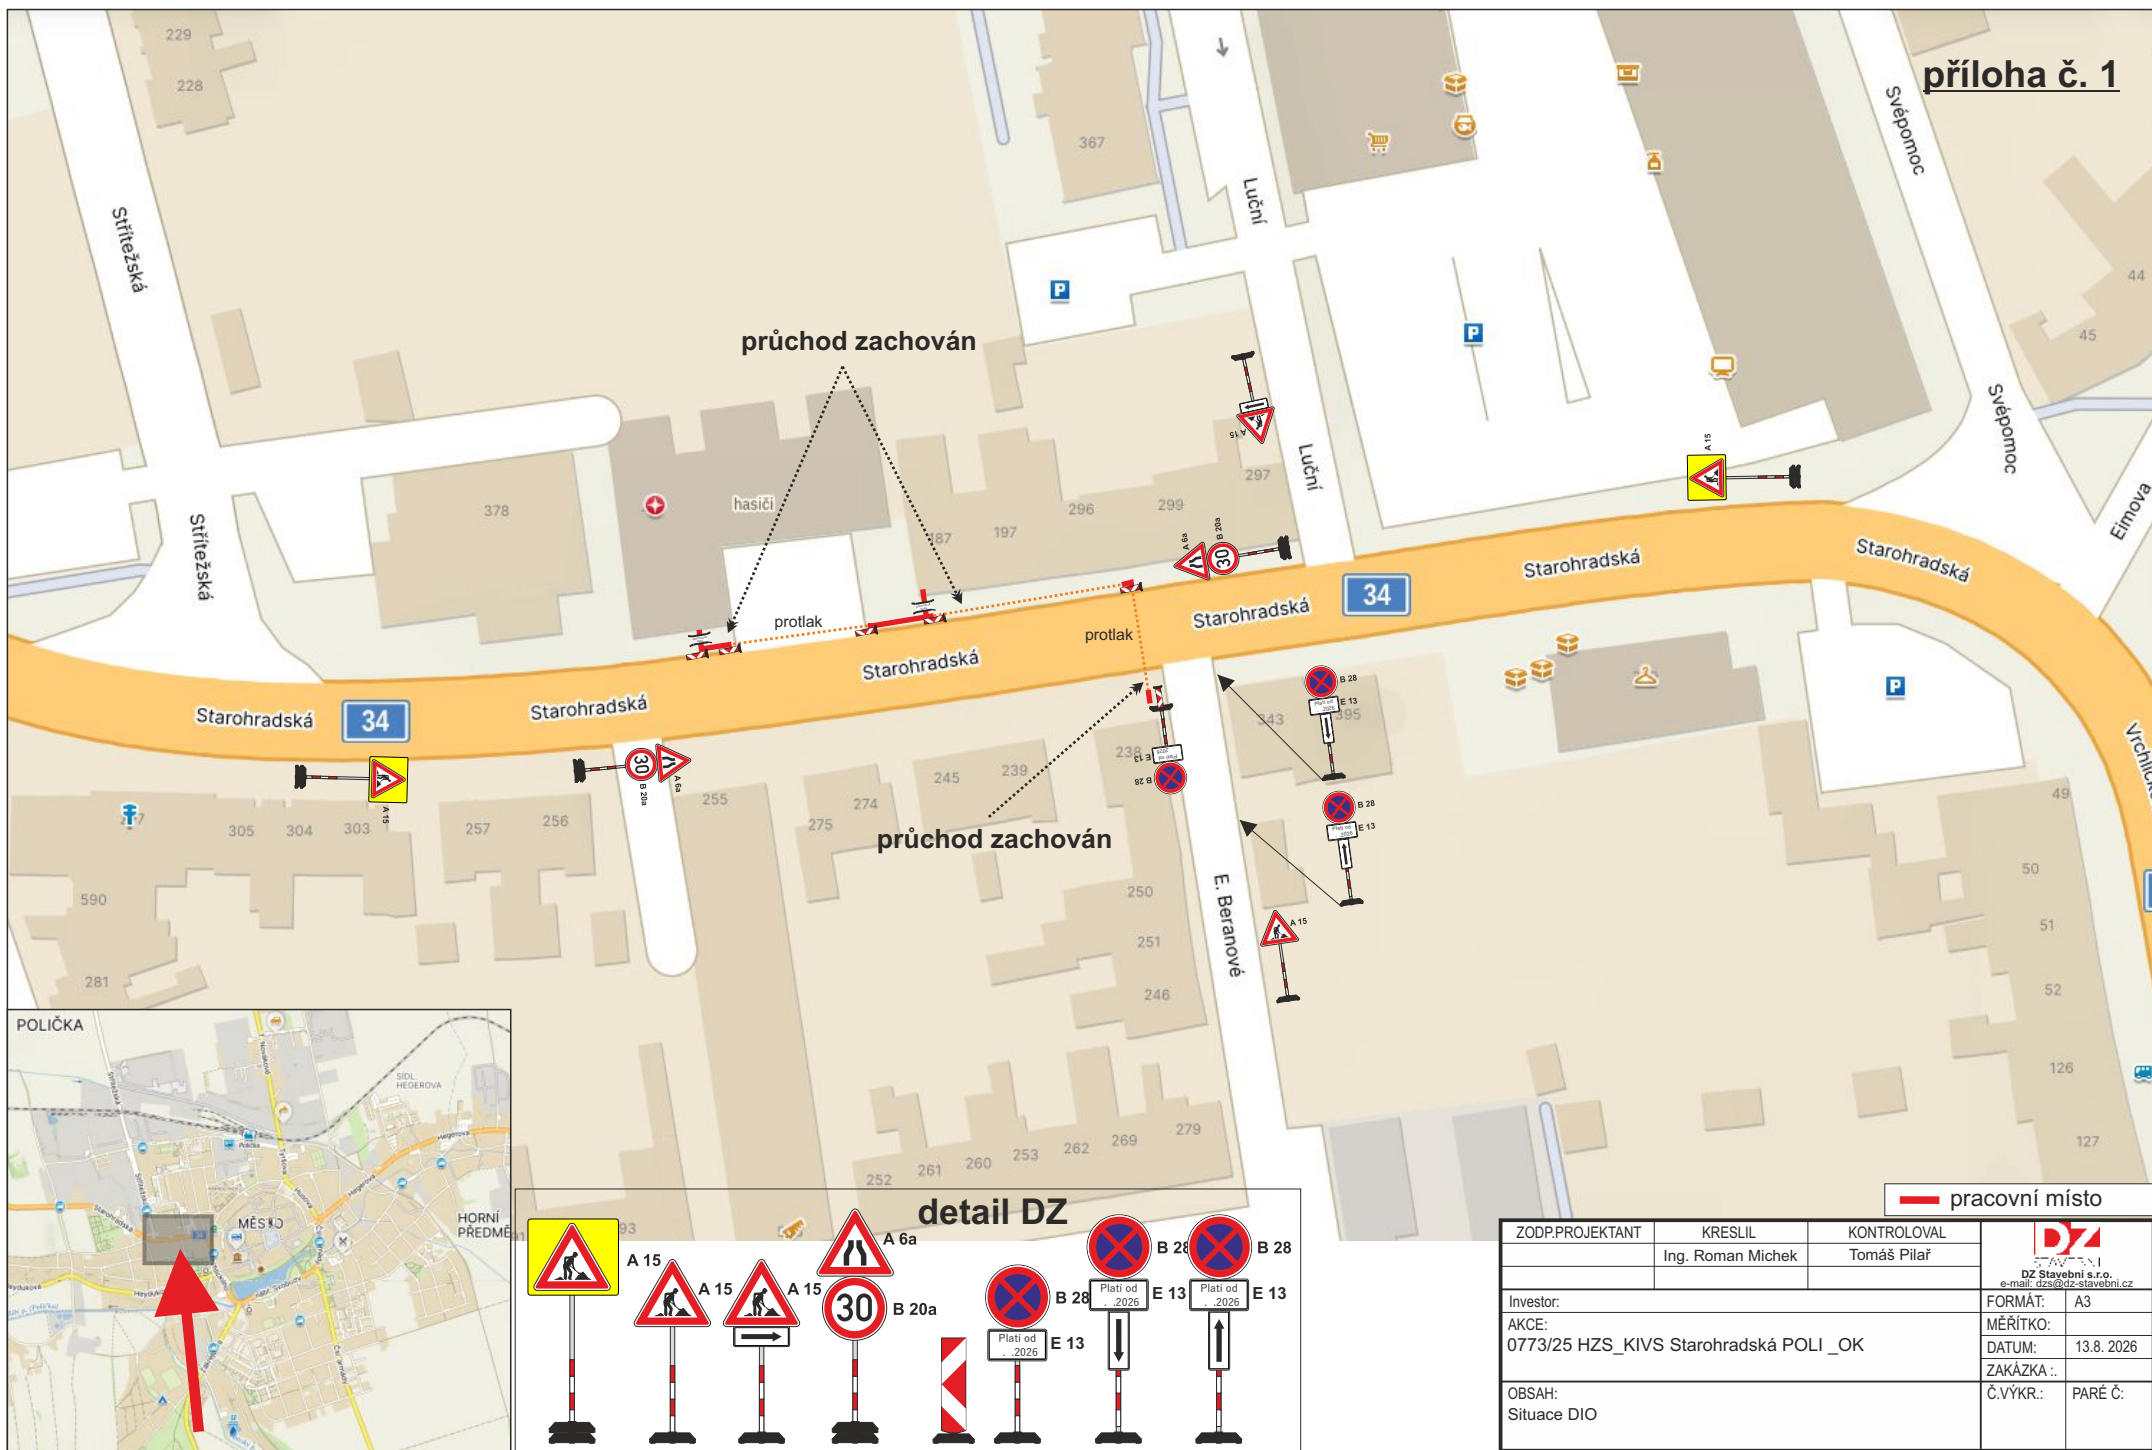

ZODP.PROJEKTANT	KRESLIL	KONTROLOVAL	 DZ DZ Stavební s.r.o. e-mail: dzs@dz-stavebni.cz
	Ing. Roman Michek	Tomáš Pilař	
Investor:			FORMÁT: A3
AKCE:	0773/25 HZS_KIVS Starohradská POLI_OK		MÉRITKO: 13.8. 2026
OBSAH:	Situace DIO		ZAKÁZKA: Č.VYKR: PARÉ Č: