


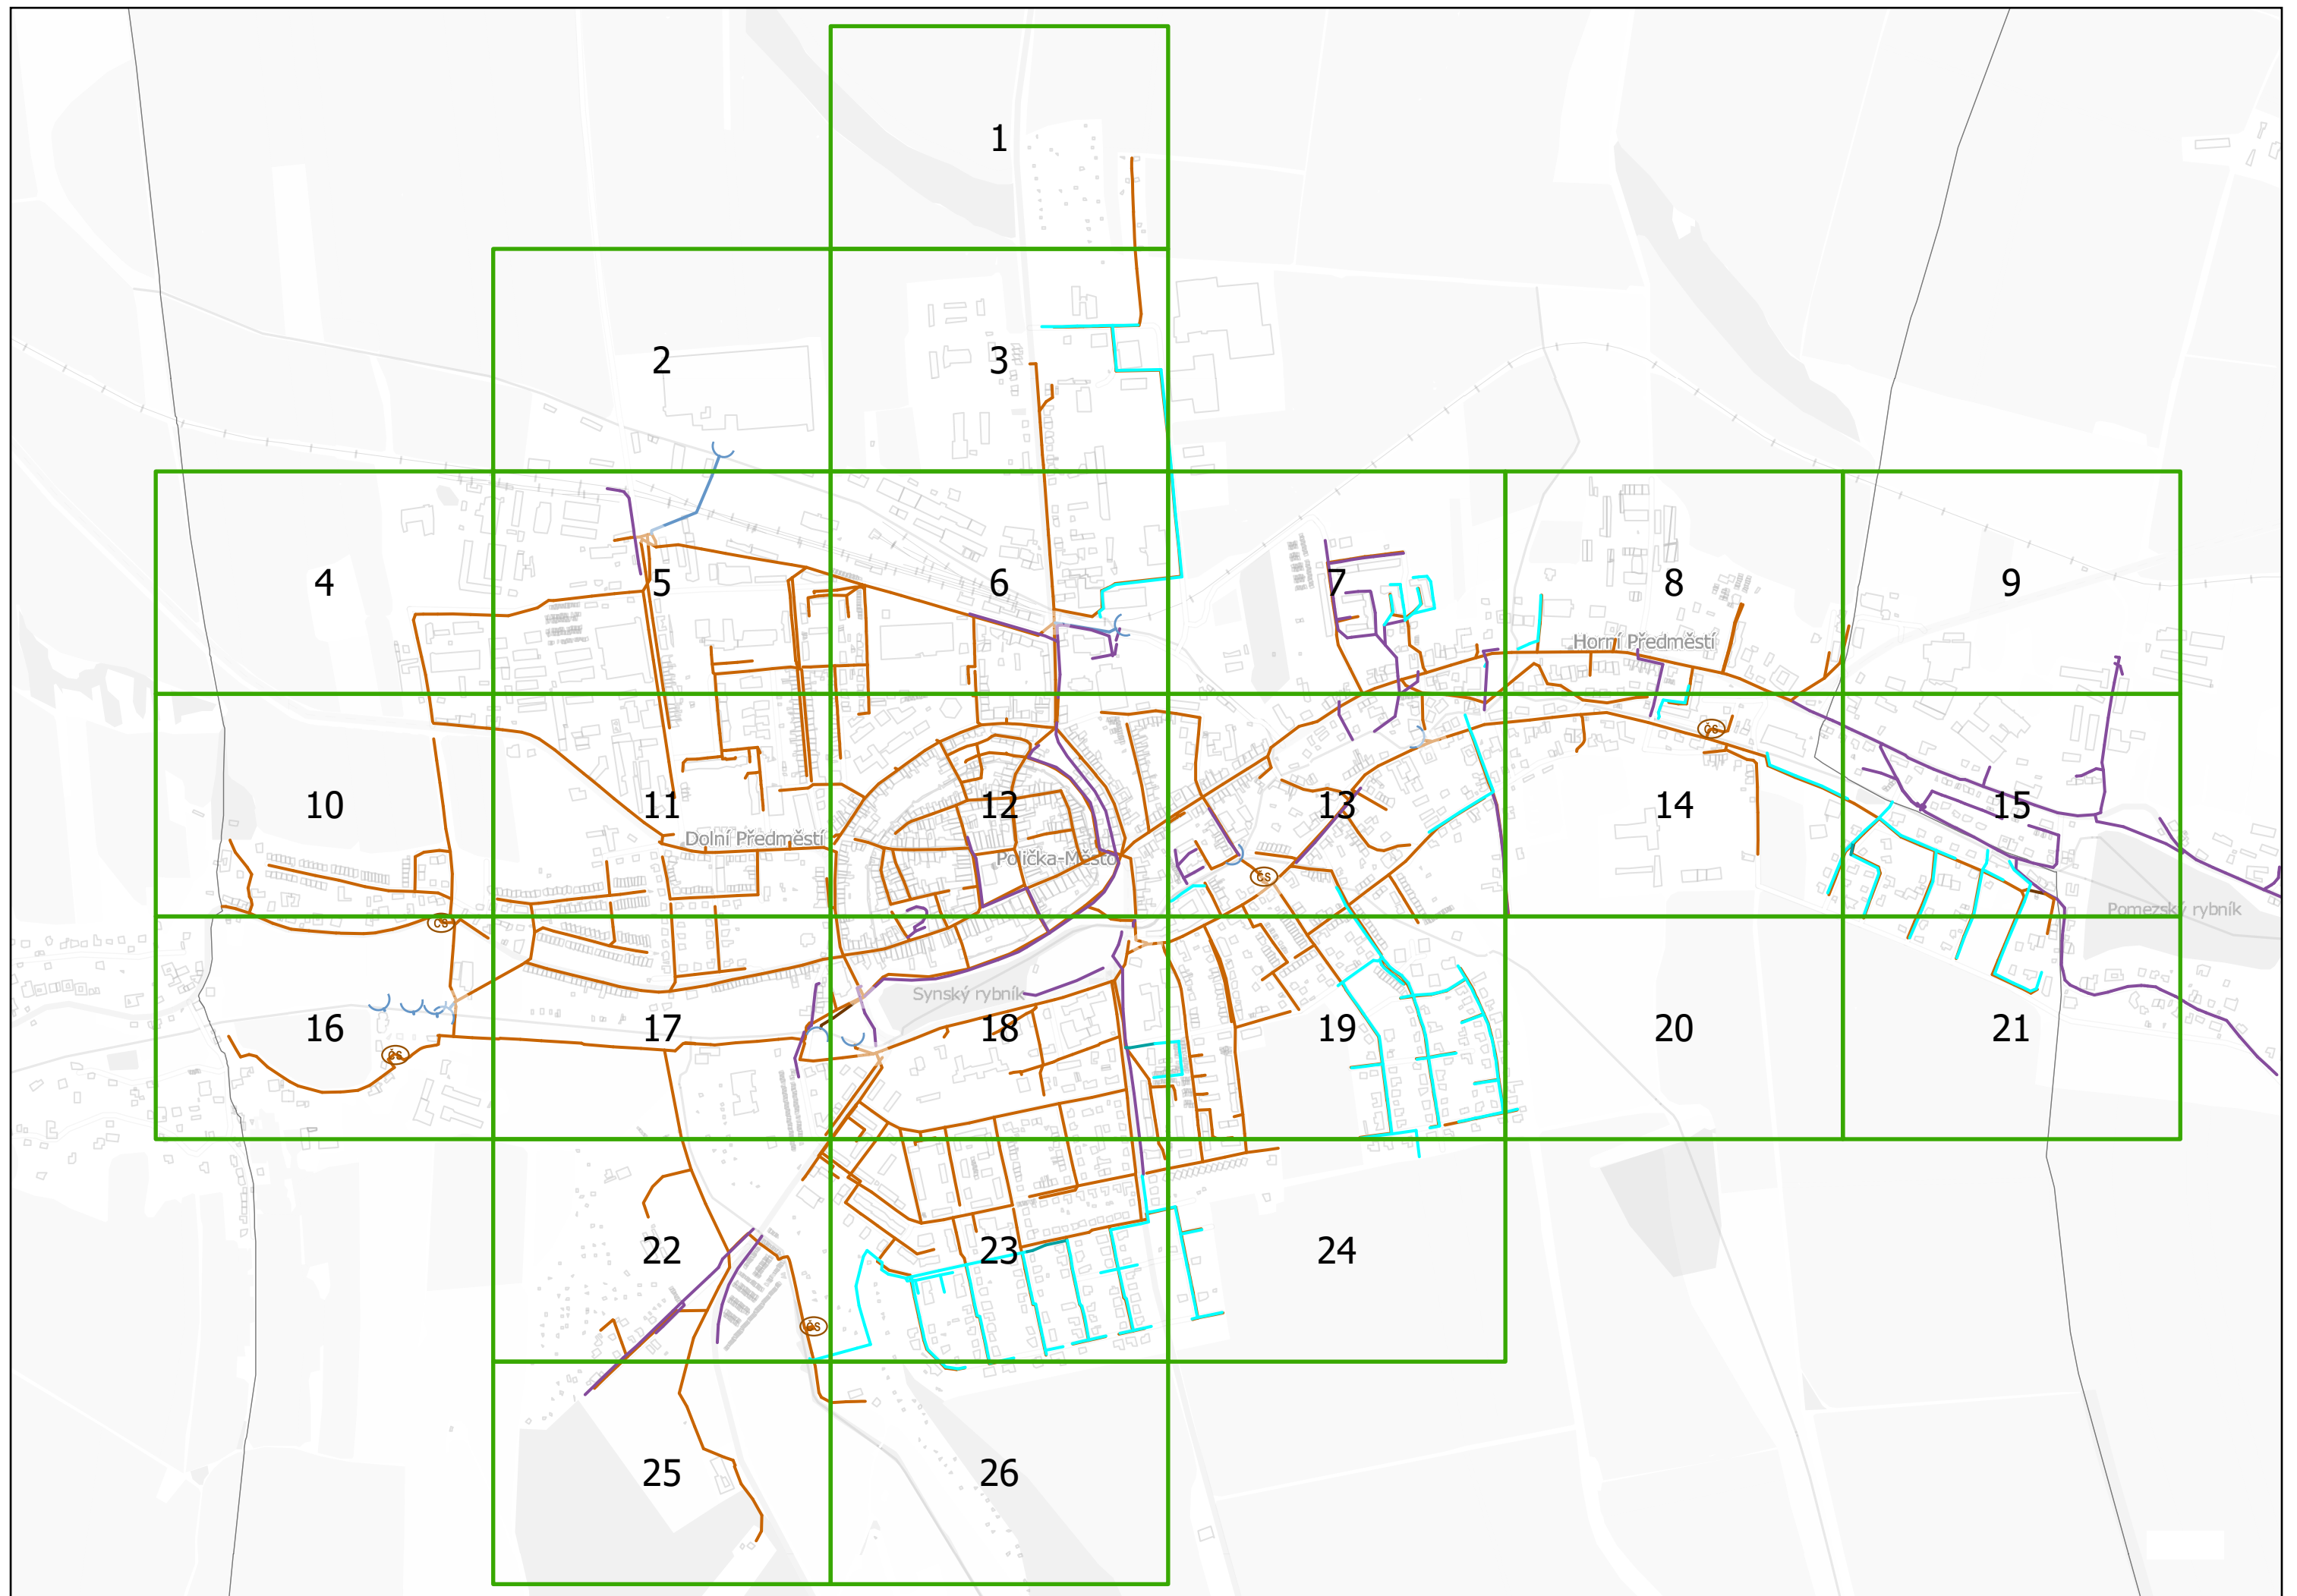



Legenda

Šachta kan.

○ kruhová šachta

Přípojka kan.

— kan. přípojka - geod. zaměřeno

Úsek kan.

⇒ stoka jednotná - geod. zaměřeno

VHOS a.s.
Nádražní 1430/6
57101 Moravská Třebová

Vypracoval	David Roháček
Lokalita	Polička
Datum	18.09.2026 11:34
Formát:	2xA4
List:	1



k.ú.: Polička

Legenda

Šachta kan.

○ kruhová šachta

Výúst kan.

— Výúst z odlehčovací stoky | Havarijní přepad z ČSK | Výúst z ČOV

Přípojka kan.

— kan. přípojka - geod. zaměřeno

Úsek kan.

— odlehčovací stoka

VHOS a.s.
Nádražní 1430/6
57101 Moravská Třebová

Vypracoval	David Roháček
Lokalita	Polička
Datum	18.09.2026 11:34
Formát:	2xA4
List:	2



Legenda

Šachta kan.

- kruhová šachta
- čtvercová šachta s mříží

Přípojka kan.

- jiný provozovatel
- kan. přípojka - geod. zaměřeno
- přípojka dešťová - geod. zaměřeno


Úsek kan.

- stoka dešťová - geod. zaměřeno
- stoka jednotná - geod. zaměřeno
- stoka splašková - geod. zaměřeno

Čevak a.s.

VHOS a.s.
Nádražní 1430/6
57101 Moravská Třebová

Vypracoval	David Roháček
Lokalita	Polička
Datum	18.09.2026 11:34
Formát:	2xA4
List:	3

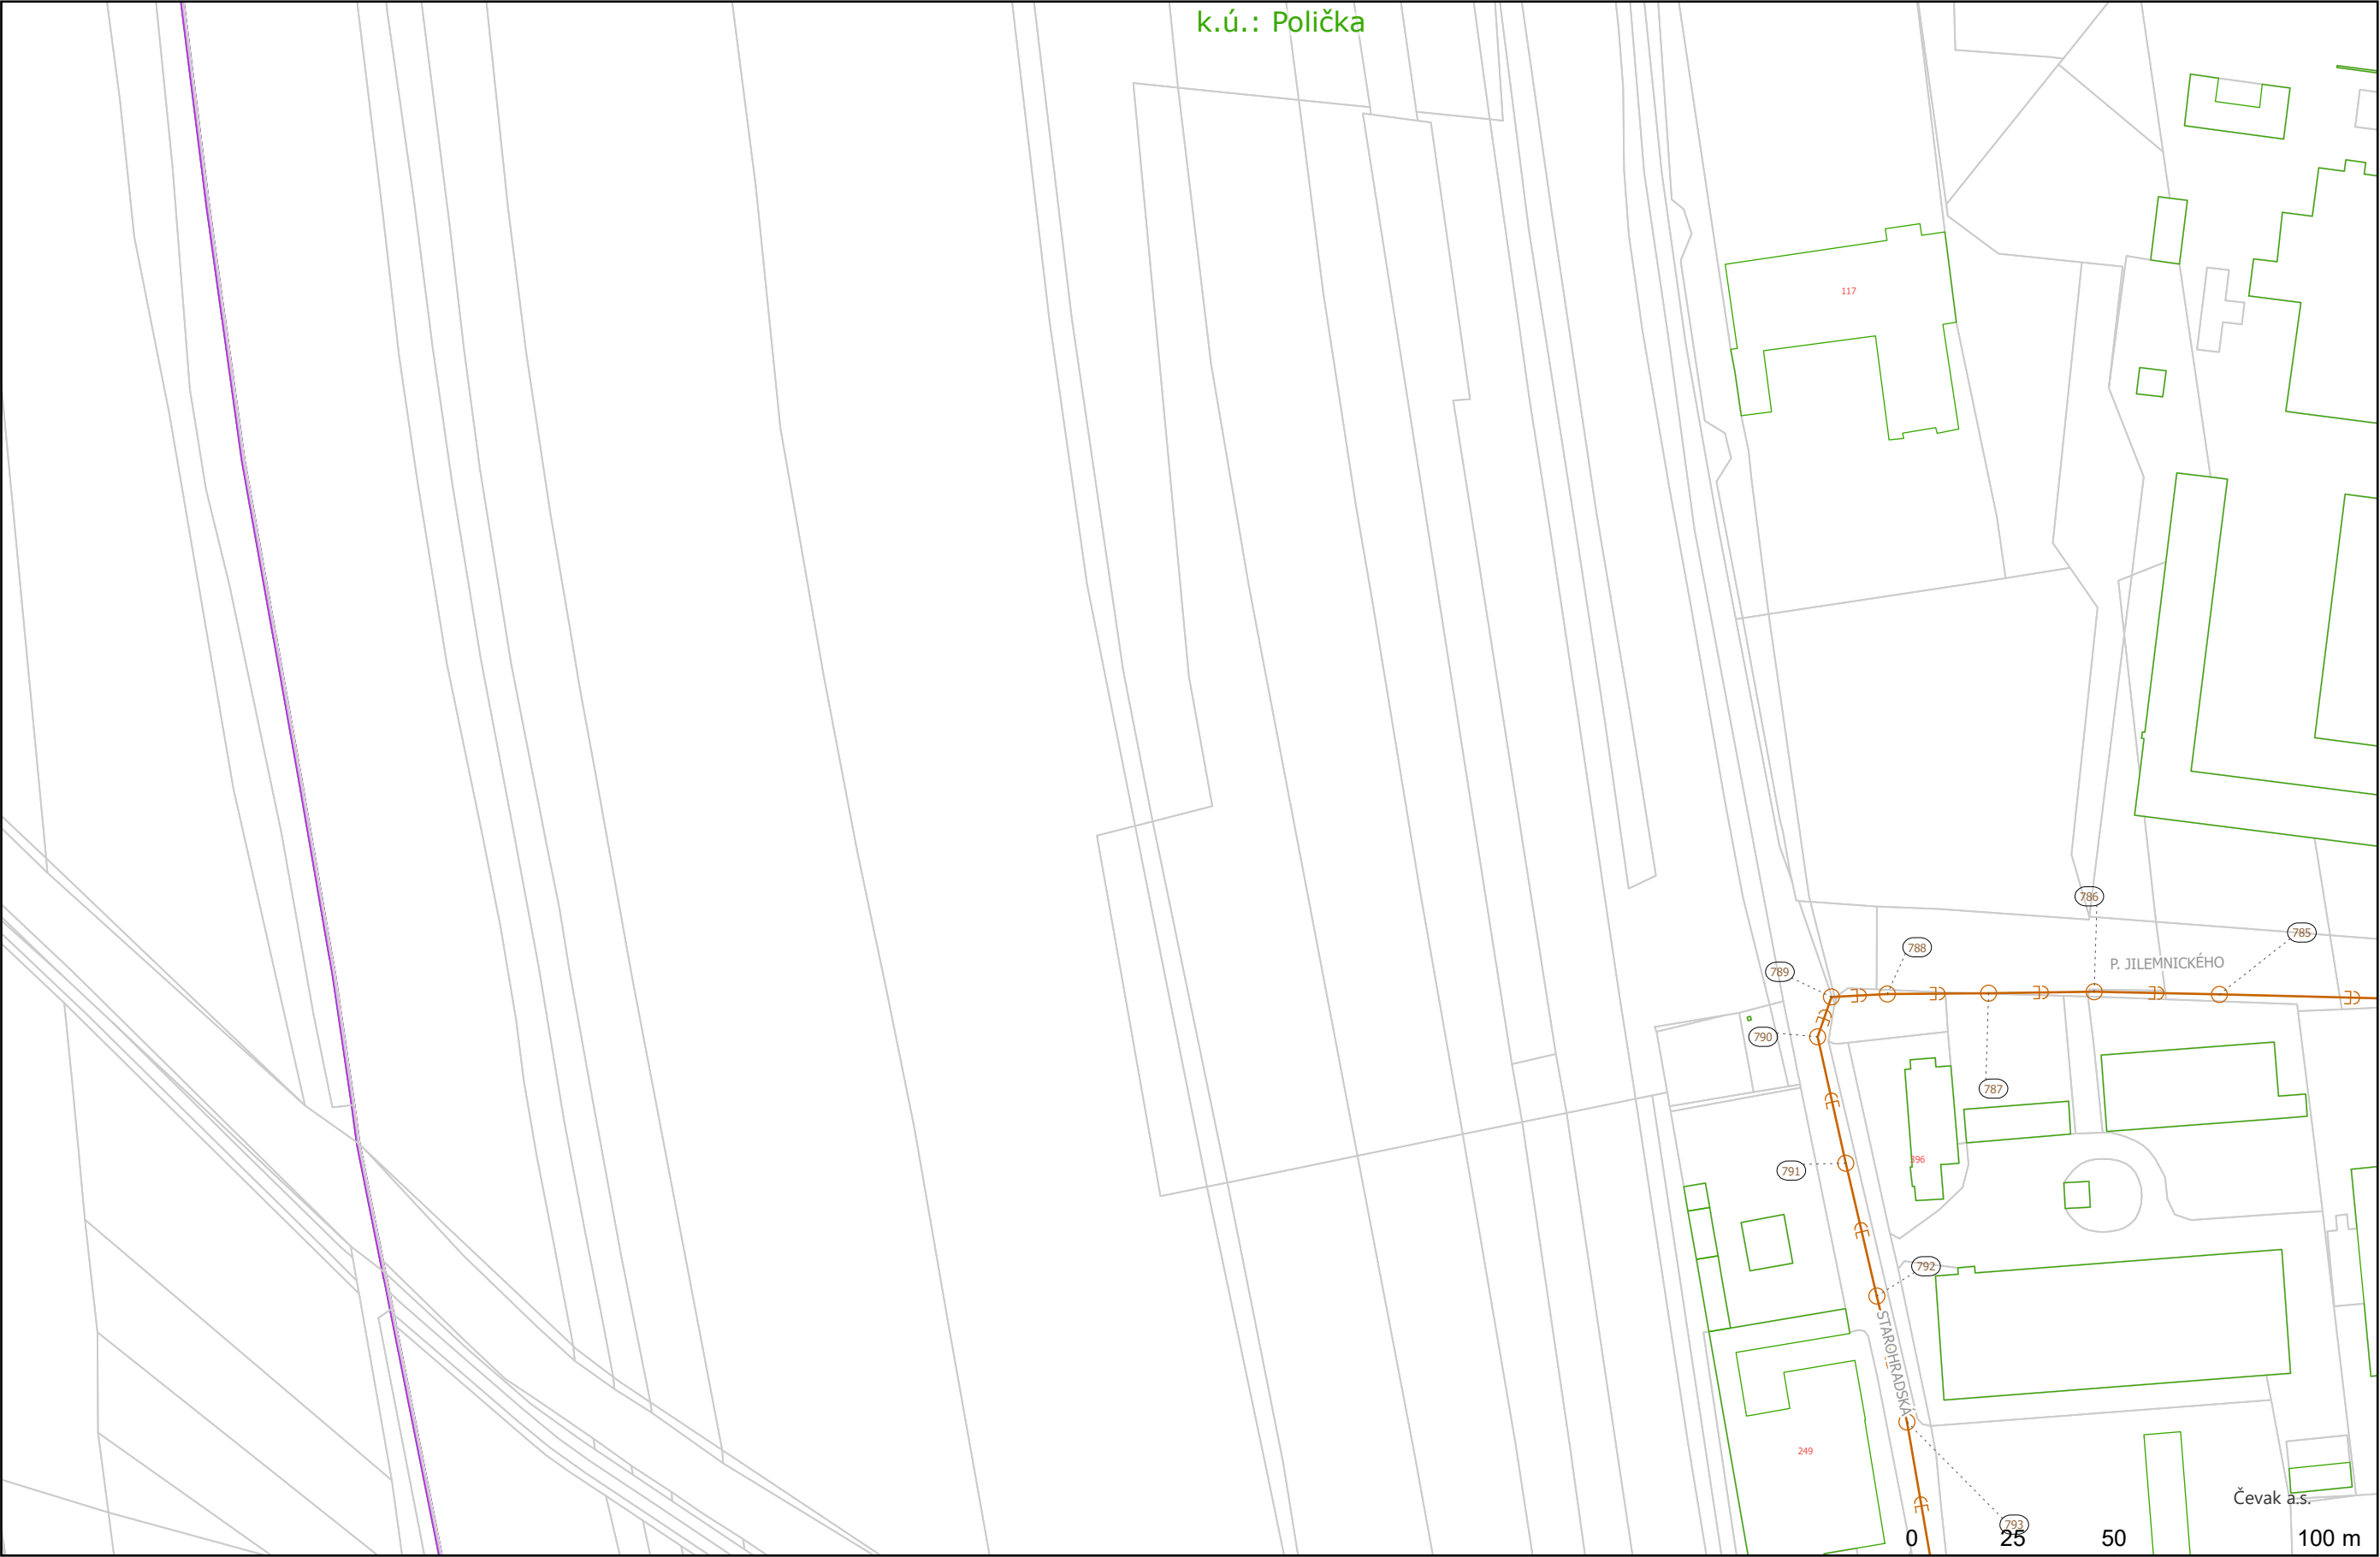

Legenda

Šachta kan.


○ kruhová šachta

Úsek kan.

⇒ stoka jednotná - geod. zaměřeno

VHOS a.s.
Nádražní 1430/6
57101 Moravská Třebová

Vypracoval	David Roháček
Lokalita	Polička
Datum	18.09.2026 11:34
Formát:	2xA4
List:	4

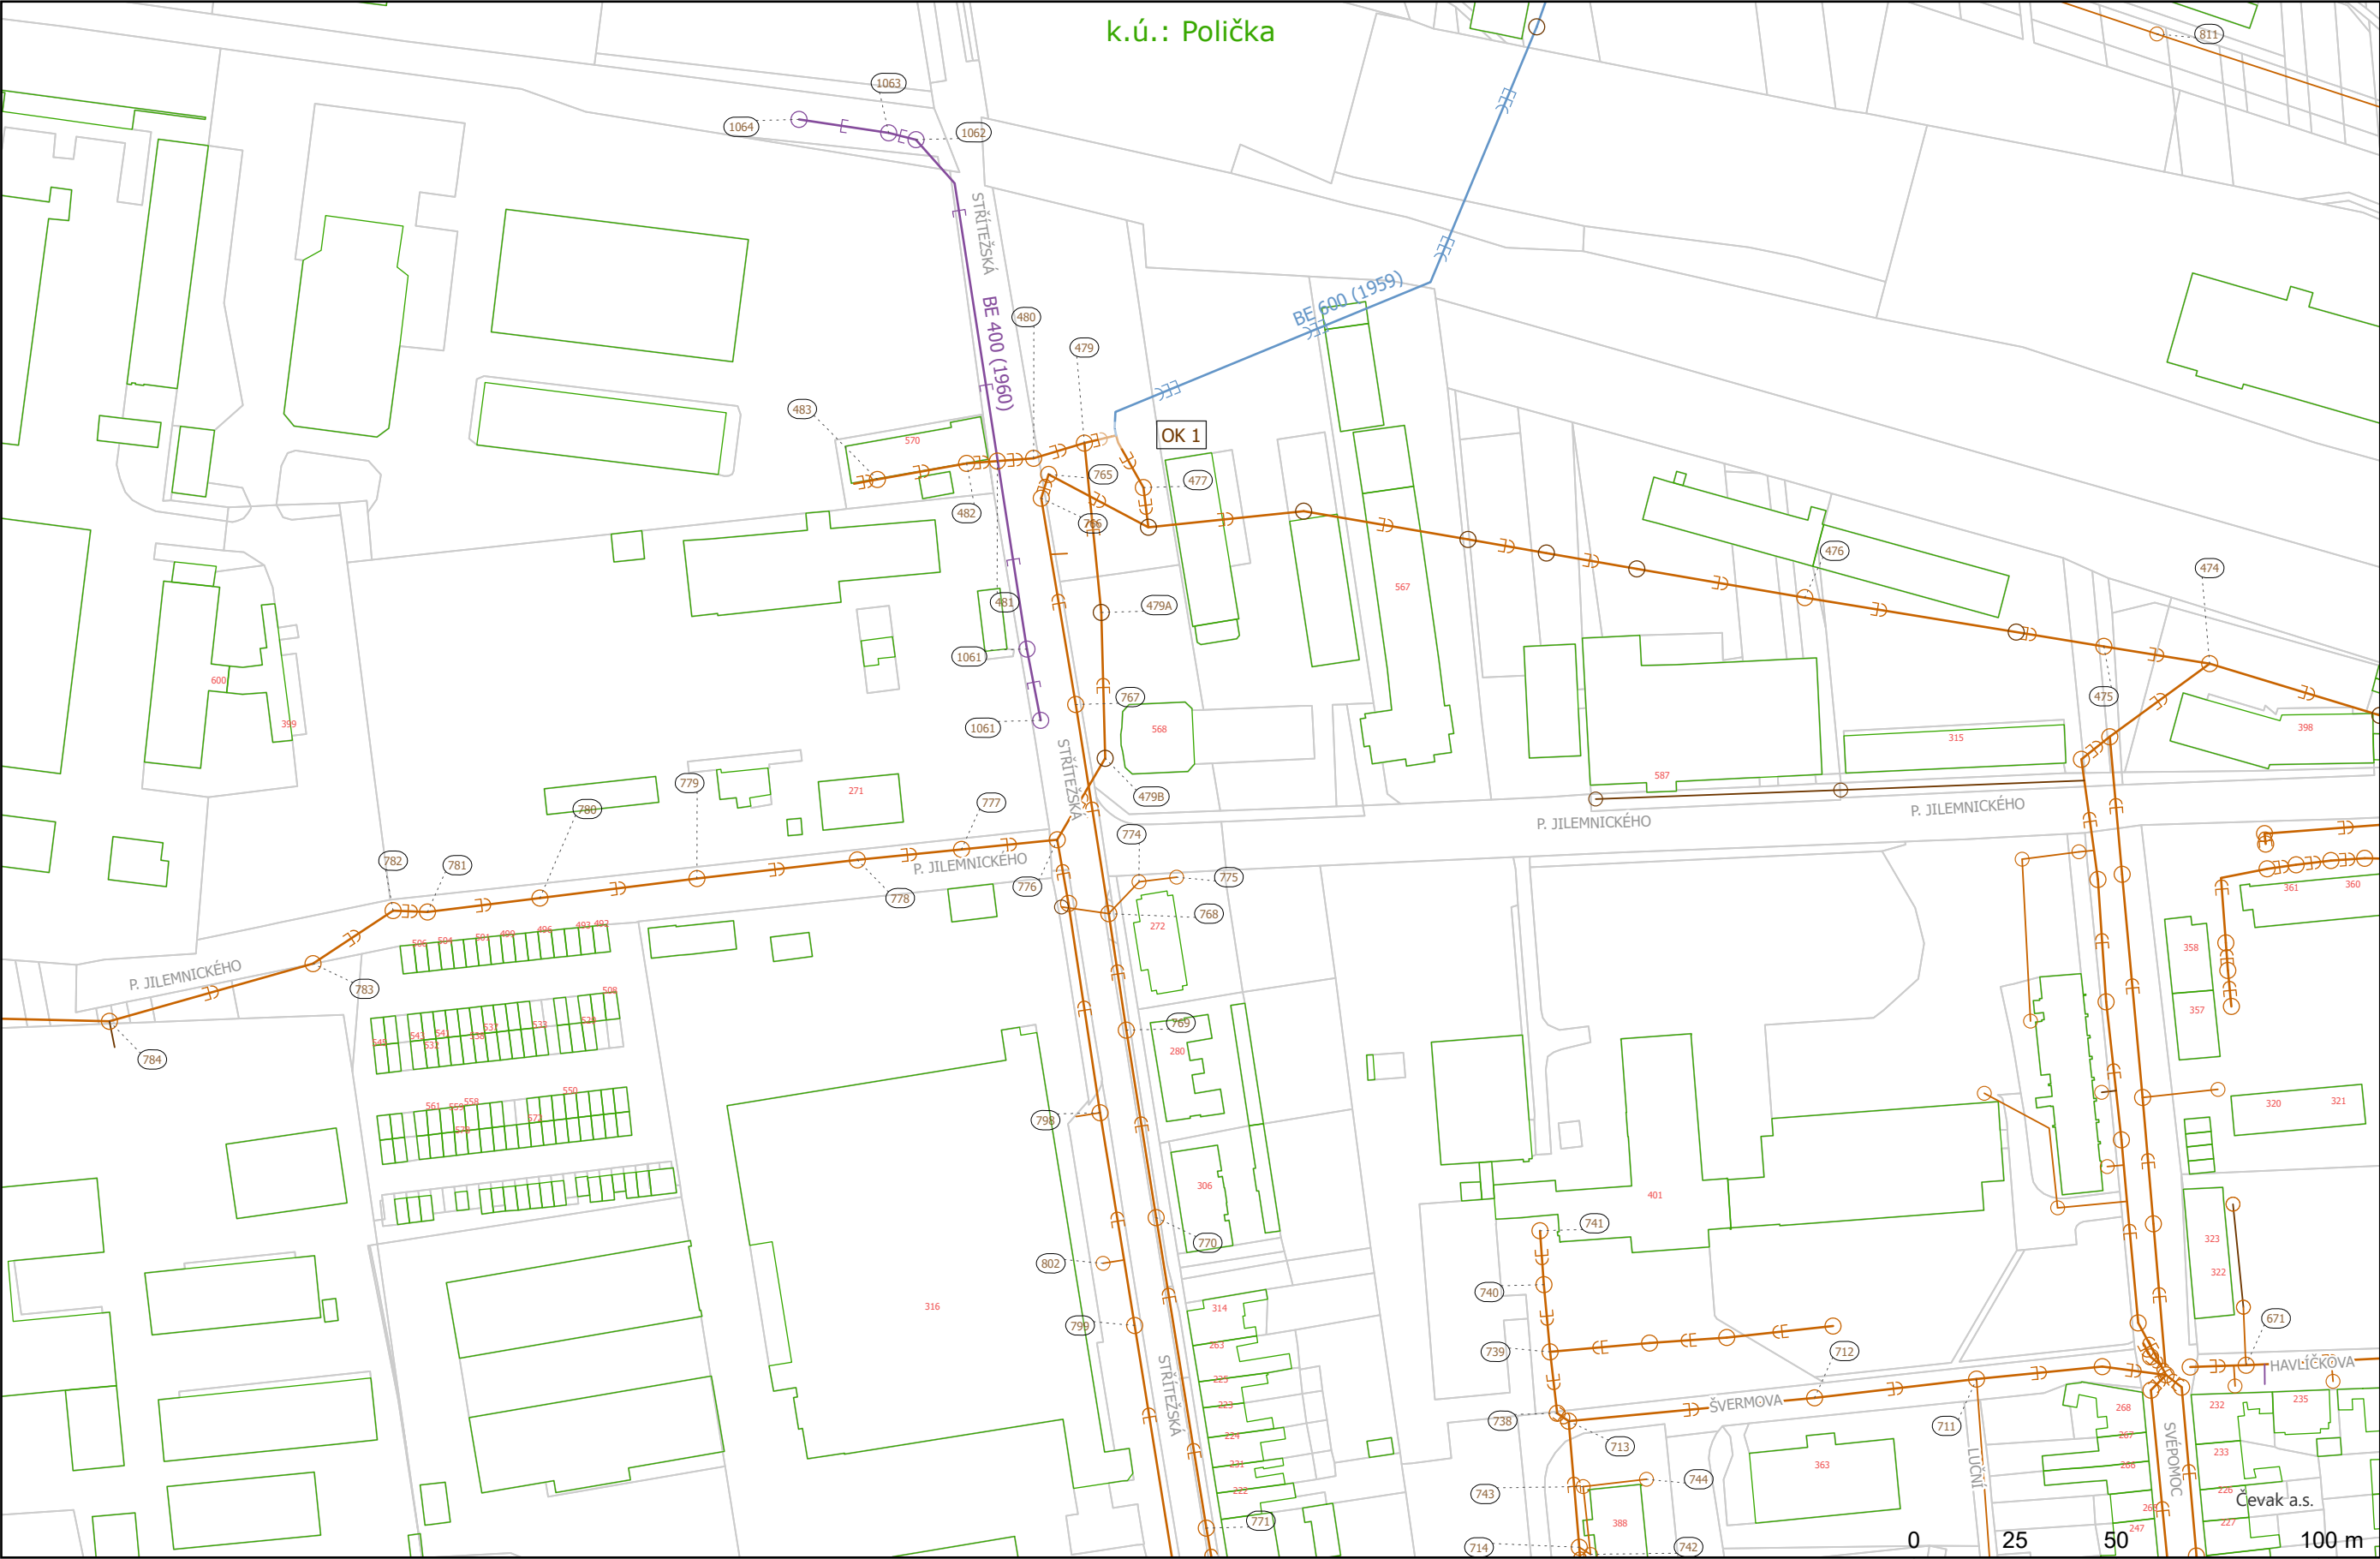

Legenda

- Komora kan.

odlehčovací
- Šachta kan.

○ kruhová šachta
- Přípojka kan.

— jiný provozovatel

— kan. přípojka - geod. zaměřeno


— kan. přípojka - ostatní přesnosti
- Úsek kan.

— odlehčovací stoka

— stoka dešťová - jiný provozovatel

— stoka jednotná - geod. zaměřeno

VHOS a.s. Nádražní 1430/6 57101 Moravská Třebová	
Vypracoval	David Roháček
Lokalita	Polička
Datum	18.09.2026 11:34
Formát	2xA4
List	5

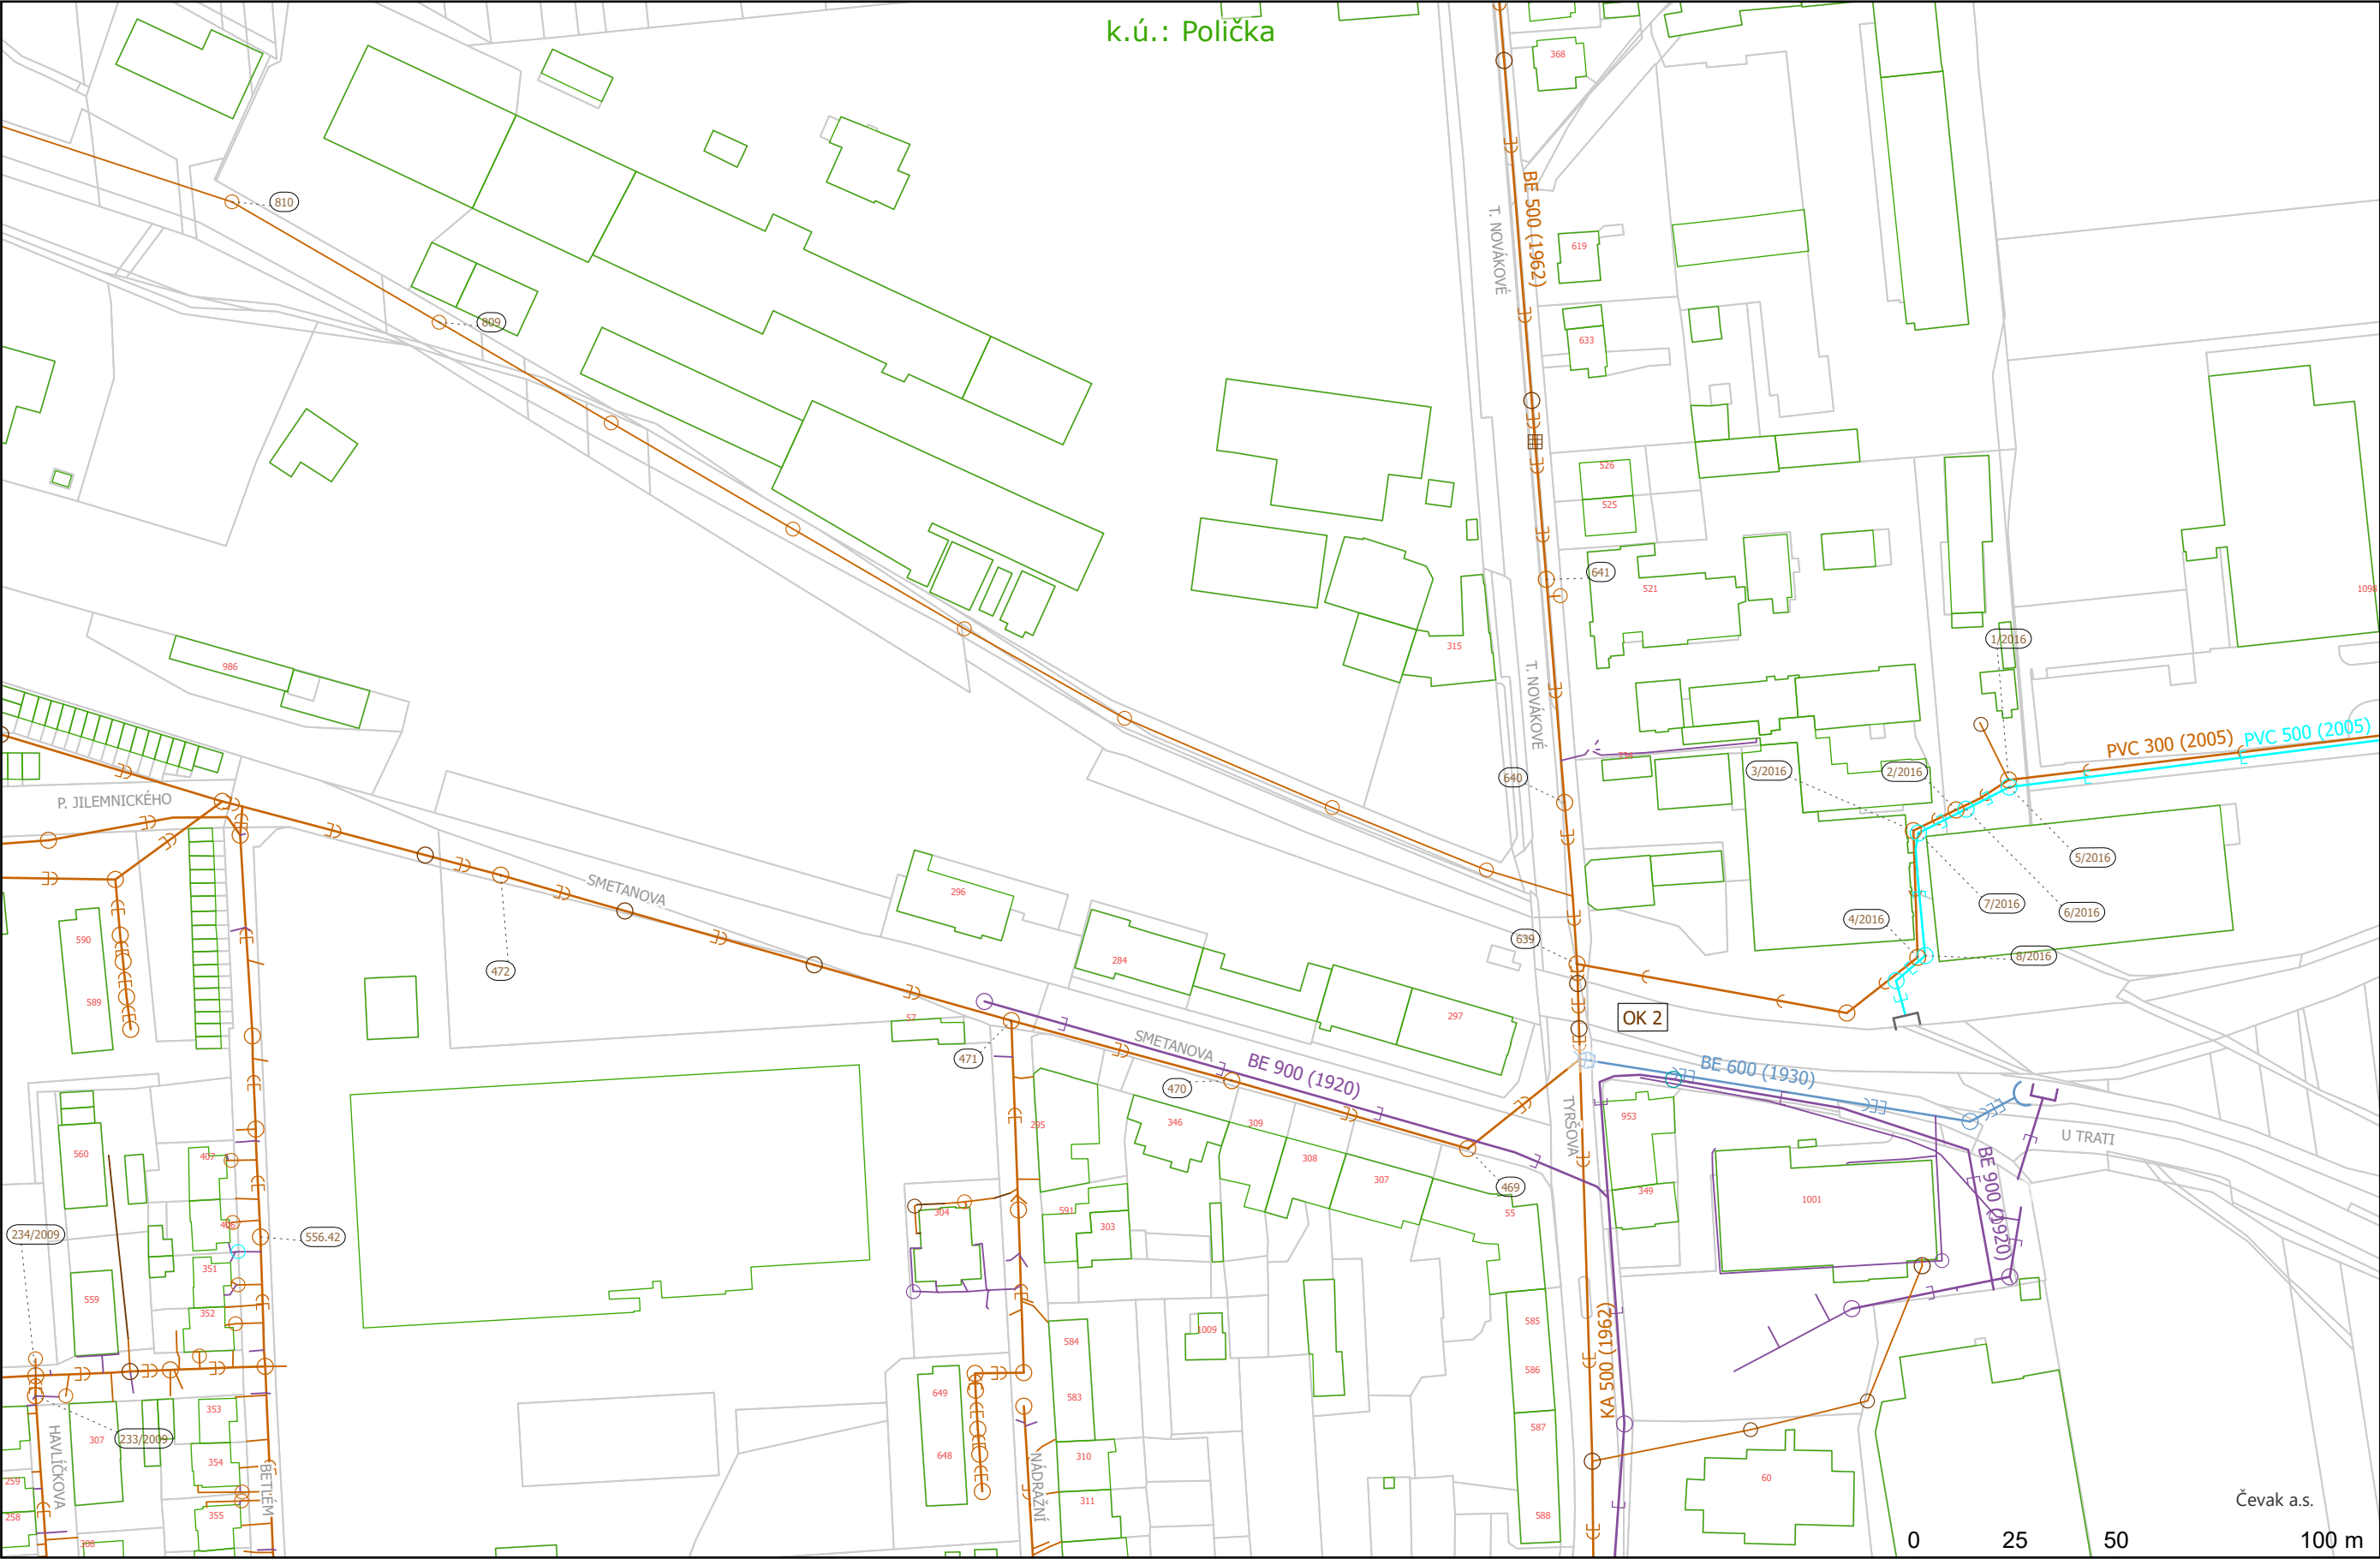

Legenda

Komora kan.

odlehčovací

Ostatní objekty kan.

dešťová zdrž

Šachta kan.

○ kruhová šachta

■ čtvercová šachta s mříží

Výúst kan.

— Výúst bez určení

— Výúst z odlehčovací stoky | Havarijní přepad z ČSK | Výúst z ČOV

Přípojka kan.

— jiný provozovatel

— kan. přípojka - geod. zaměřeno

— kan. přípojka - ostatní přesnosti

— přípojka dešťová - geod. zaměřeno

Úsek kan.

— odlehčovací stoka

— stoka dešťová - geod. zaměřeno

— stoka dešťová - jiný provozovatel


— stoka jednotná - geod. zaměřeno

— stoka splašková - geod. zaměřeno

Čevak a.s.

VHOS a.s.
Nádražní 1430/6
57101 Moravská Třebová

Vypracoval	David Roháček
Lokalita	Polička
Datum	18.09.2026 11:34
Formát	2xA4
List:	6

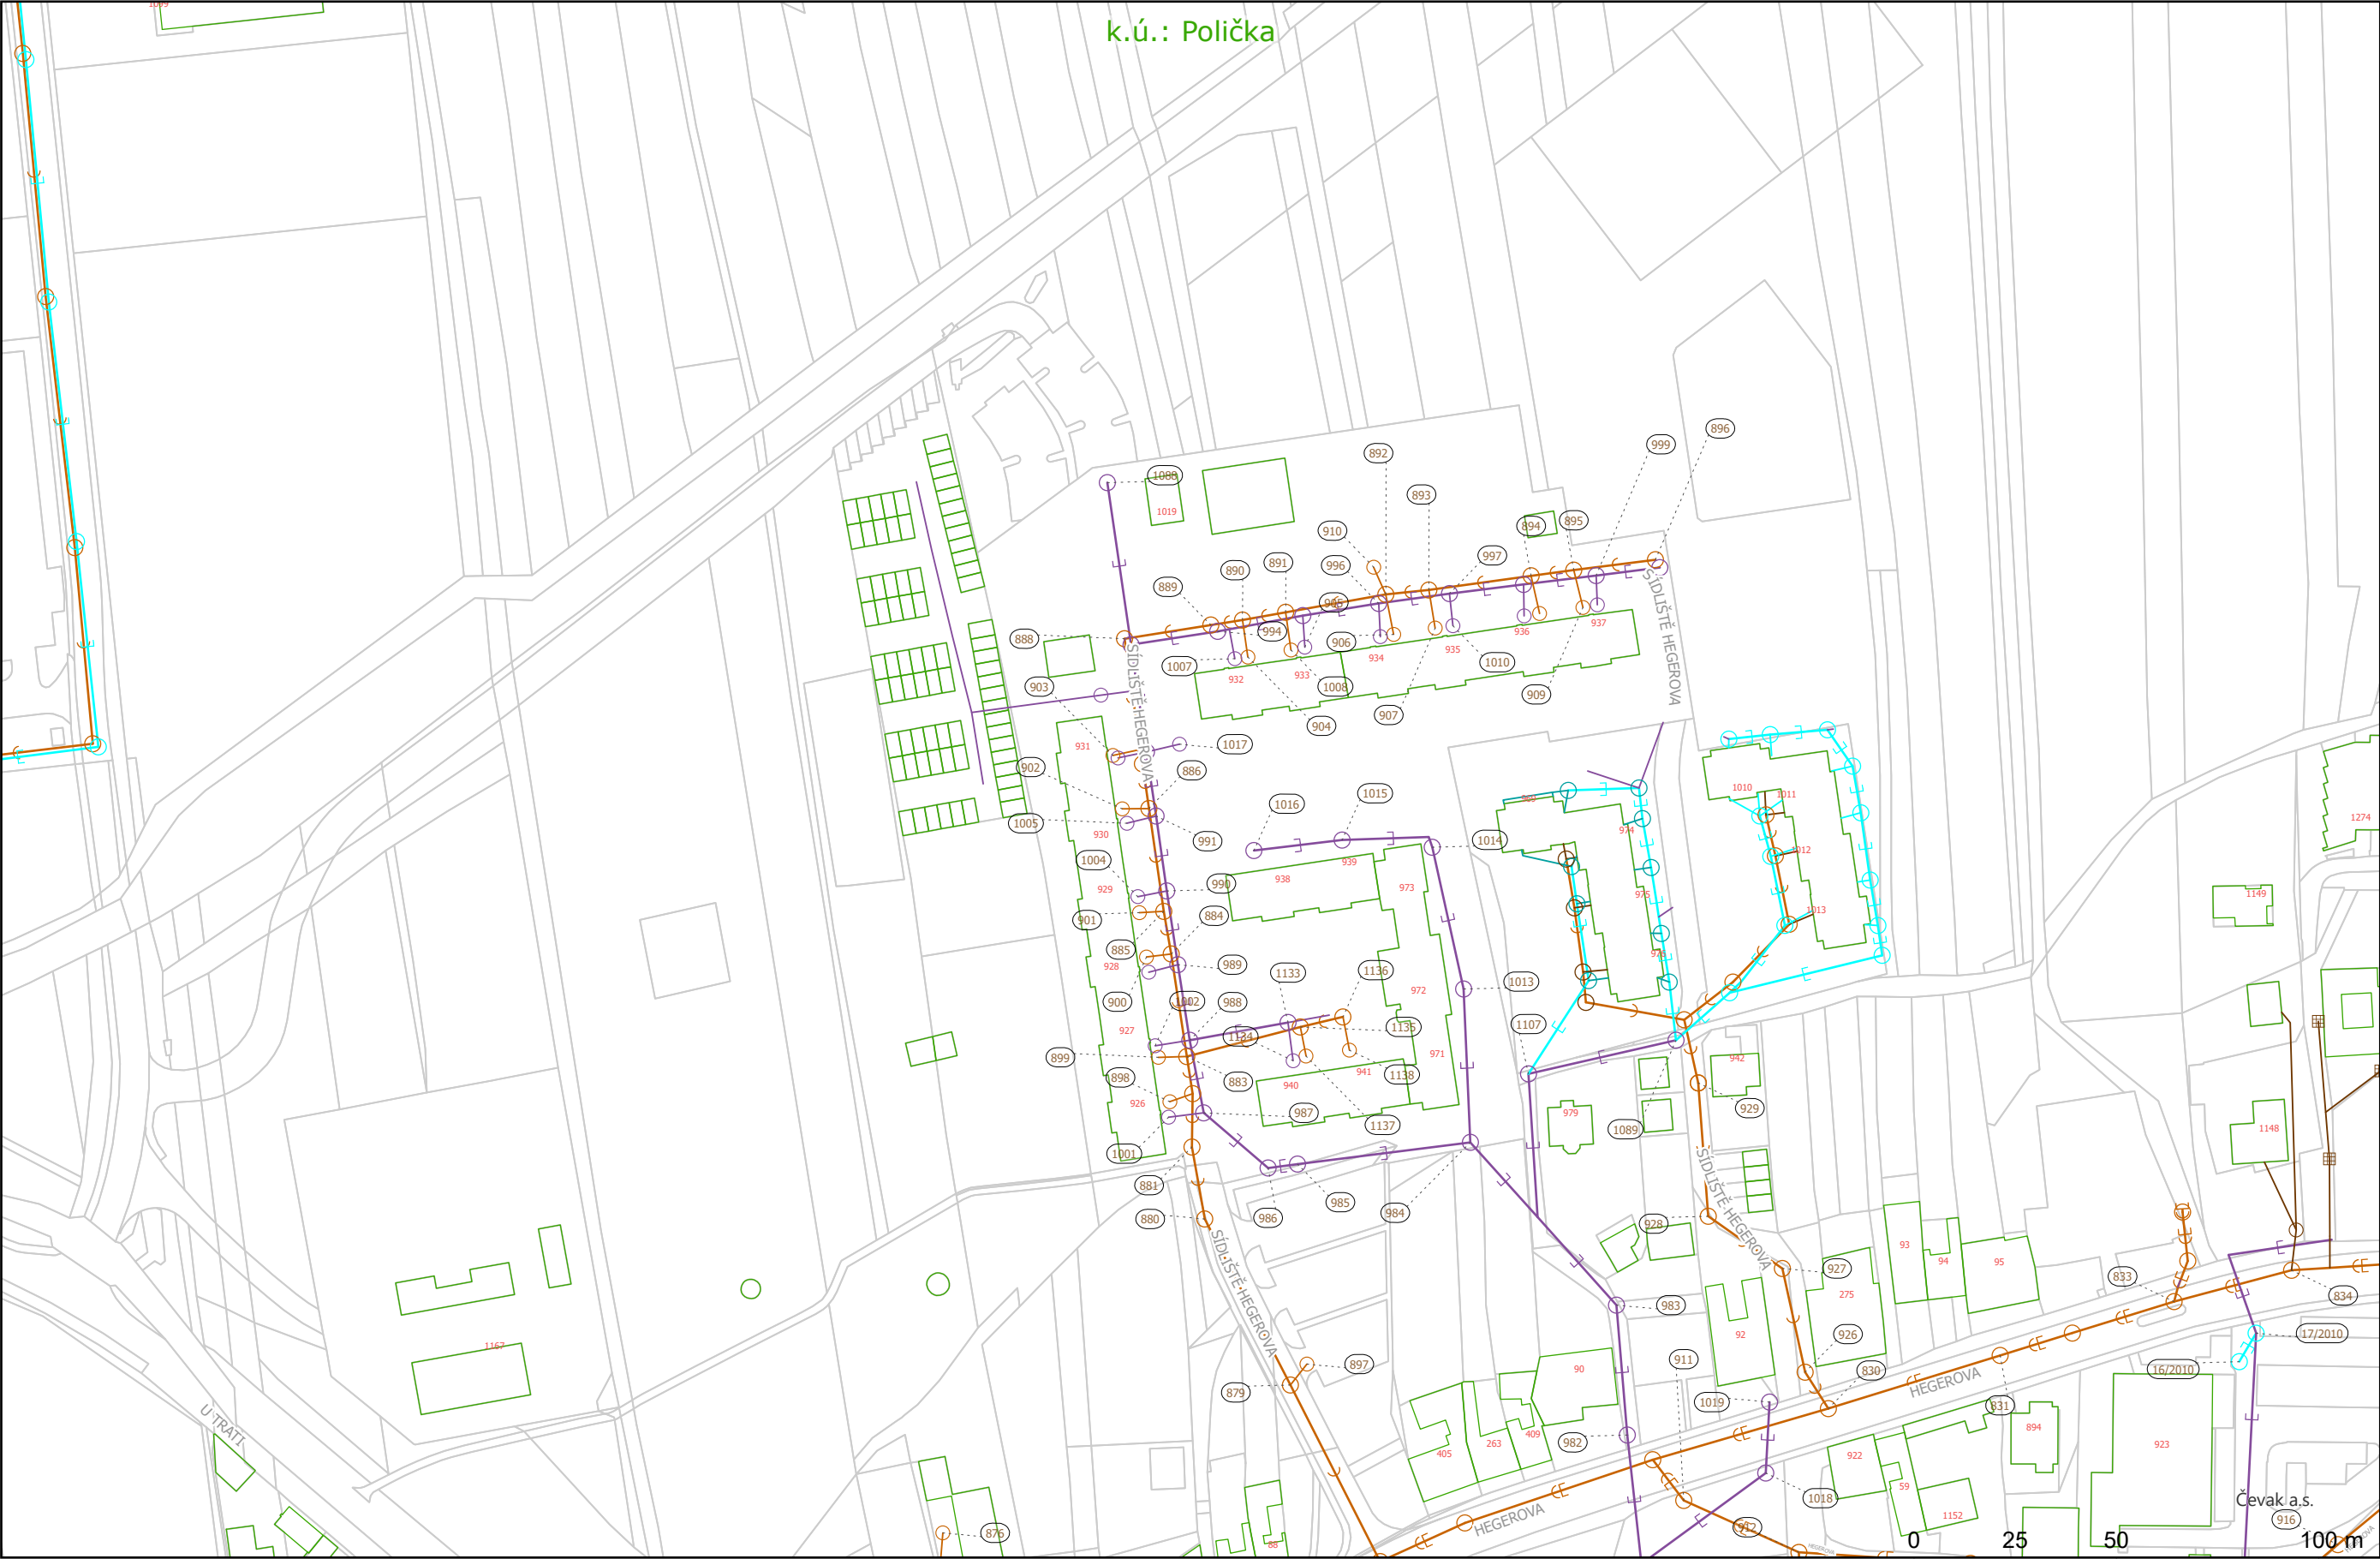

Legenda

Šachta kan.

- kruhová šachta
- čtvercová šachta s mříží

Přípojka kan.


- jiný provozovatel
- kan. přípojka - geod. zaměřeno
- kan. přípojka - ostatní přesnosti

Úsek kan.

- přípojka dešťová - geod. zaměřeno
- přípojka dešťová - ostatní přesnosti
- stoka dešťová - jiný provozovatel
- stoka jednotná - geod. zaměřeno
- stoka splašková - geod. zaměřeno
- stoka dešťová - geod. zaměřeno

VHOS a.s.
Nádražní 1430/6
57101 Moravská Třebová

Vypracoval	David Roháček
Lokalita	Polička
Datum	18.09.2026 11:34
Formát:	2xA4
List:	7

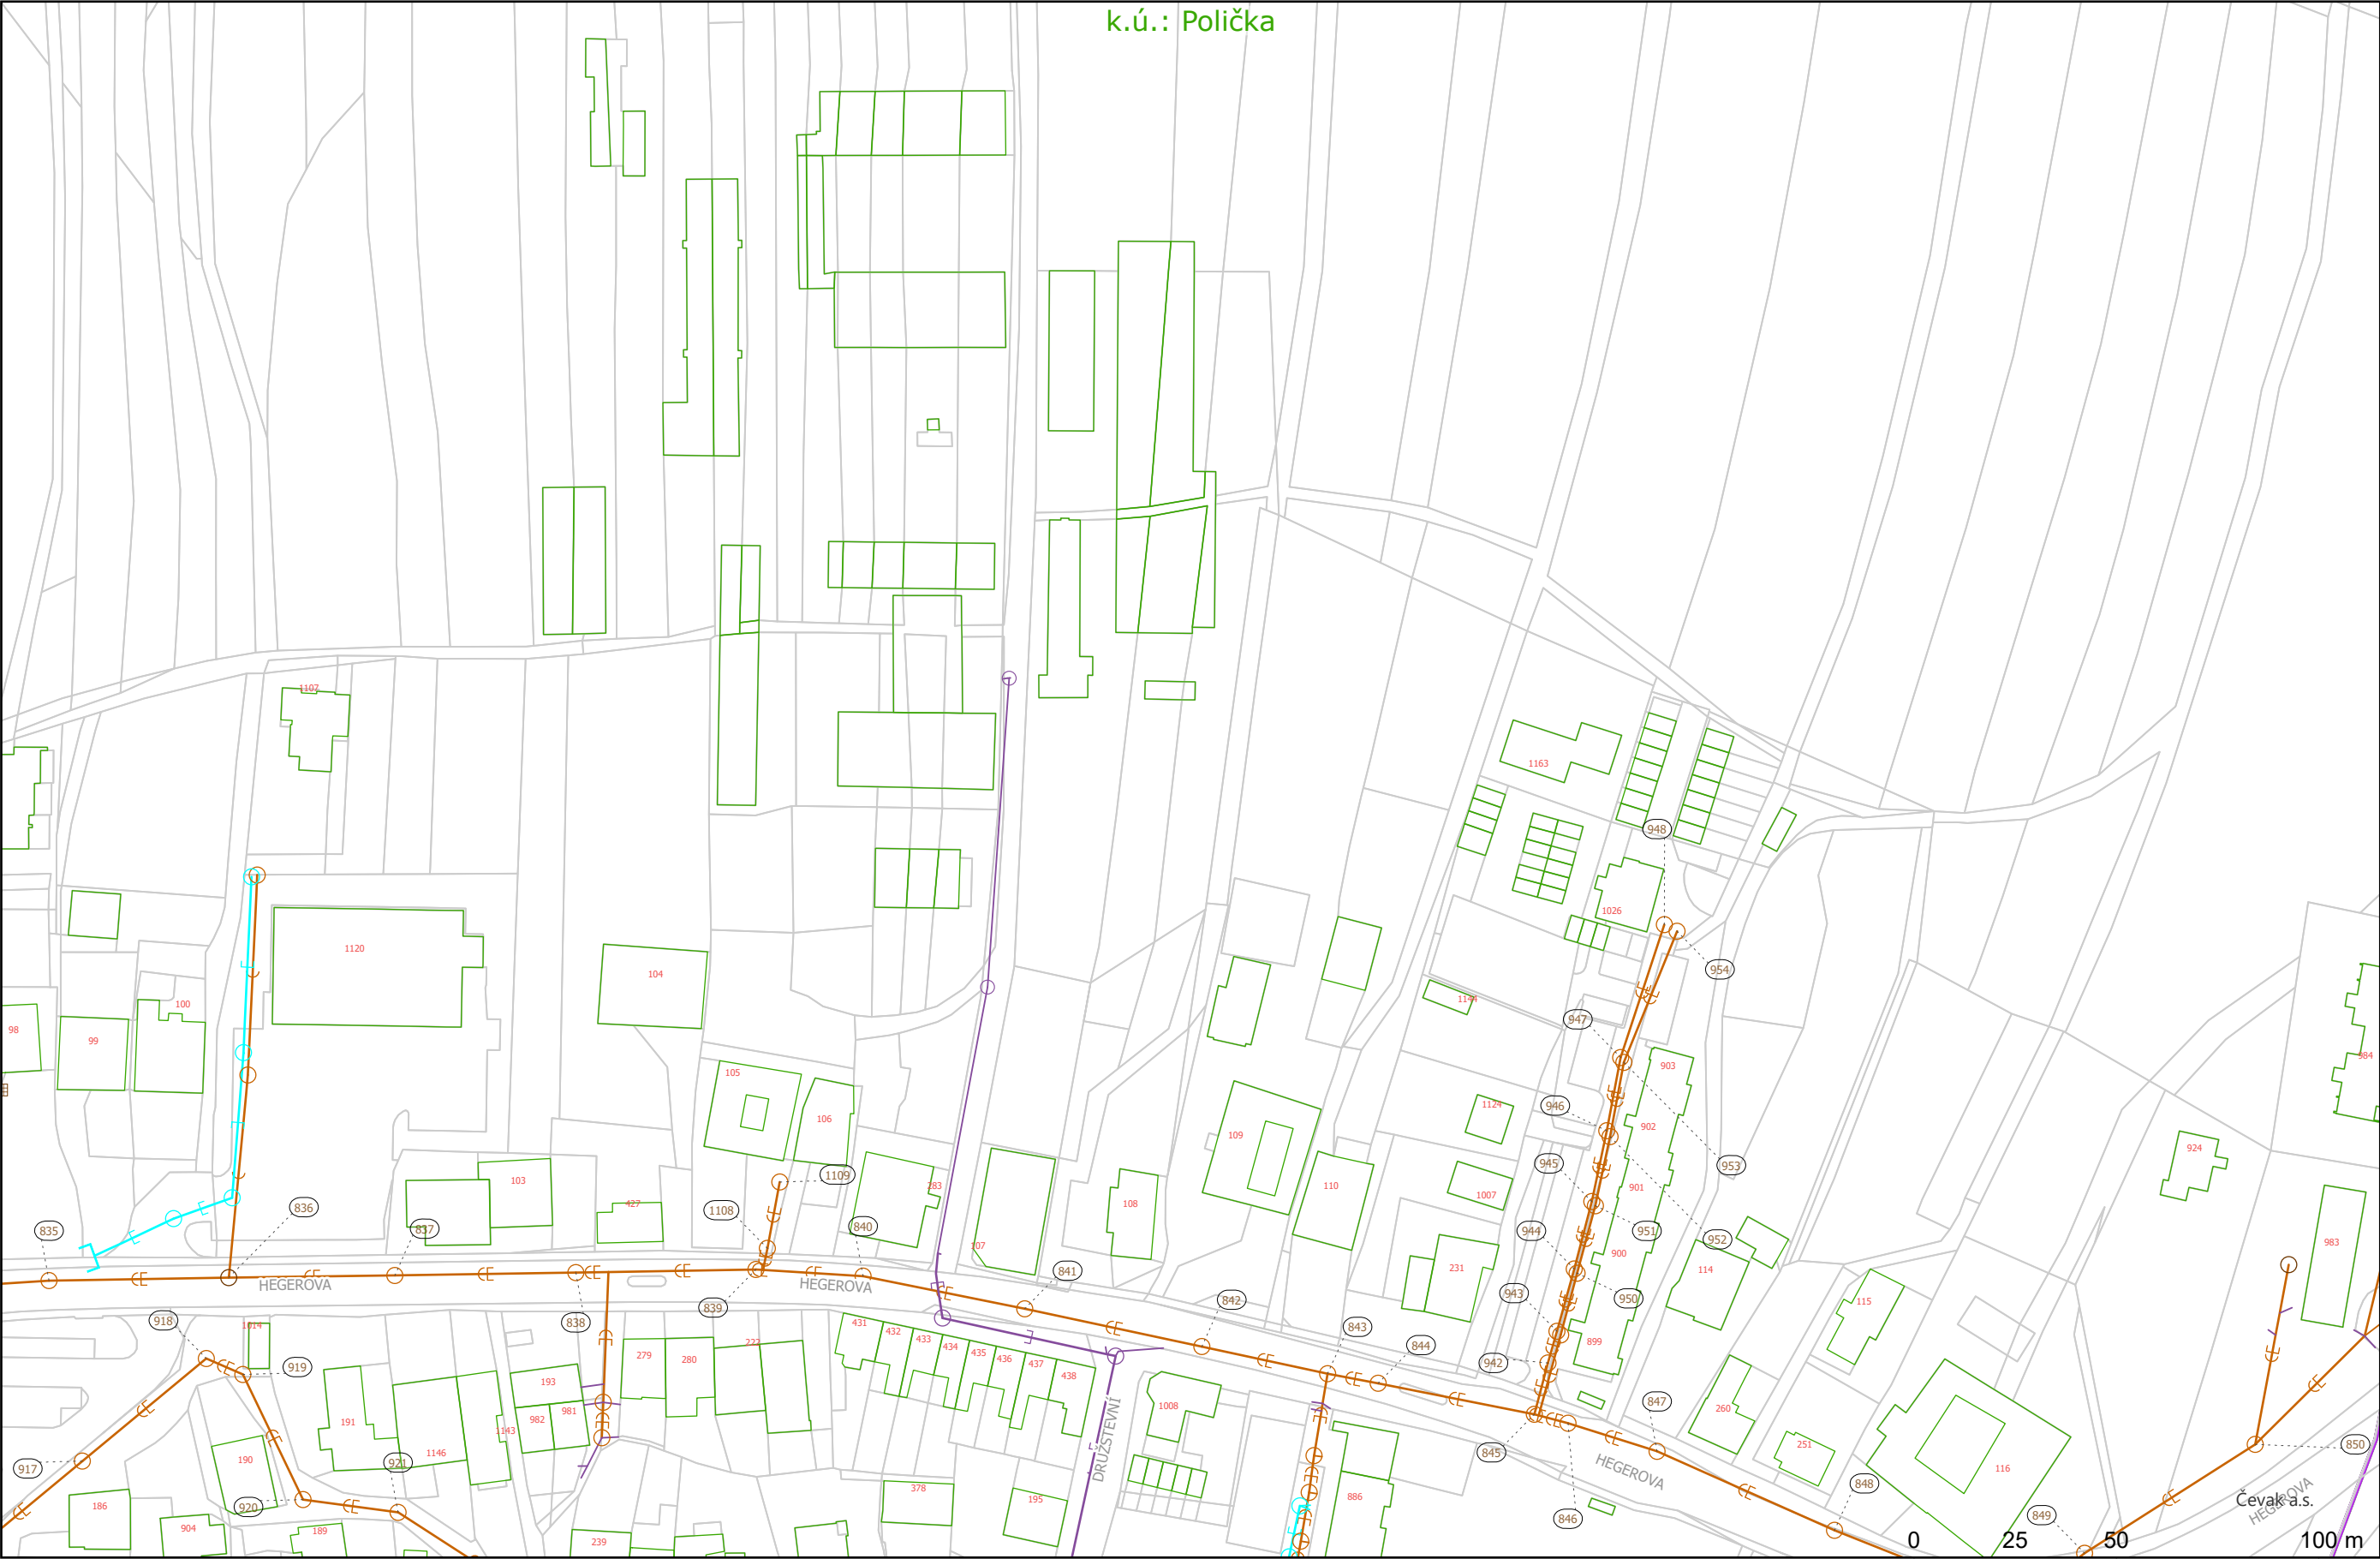

Legenda

Šachta kan.

- kruhová šachta
- čtvercová šachta s mříží

Výust kan.

- Dešťová výust

Přípojka kan.

- jiný provozovatel
- kan. přípojka - geod. zaměřeno
- kan. přípojka - ostatní přesnosti
- přípojka dešťová - geod. zaměřeno

Úsek kan.

- stoka dešťová - geod. zaměřeno
- stoka dešťová - jiný provozovatel
- stoka jednotná - geod. zaměřeno
- stoka splašková - geod. zaměřeno

VHOS a.s.
Nádražní 1430/6
57101 Moravská Třebová

Vypracoval	David Roháček
Lokalita	Polička
Datum	18.09.2026 11:34
Formát	2xA4
List	8



Legenda

Šachta kan.

○ kruhová šachta

Přípojka kan.

— jiný provozovatel

— kan. přípojka - geod. zaměřeno

Úsek kan.


— stoka dešťová - jiný provozovatel

— stoka jednotná - geod. zaměřeno

— stoka splašková - jiný provozovatel

VHOS a.s.
Nádražní 1430/6
57101 Moravská Třebová

Vypracoval	David Roháček
Lokalita	Polička
Datum	18.09.2026 11:34
Formát:	2xA4
List:	9

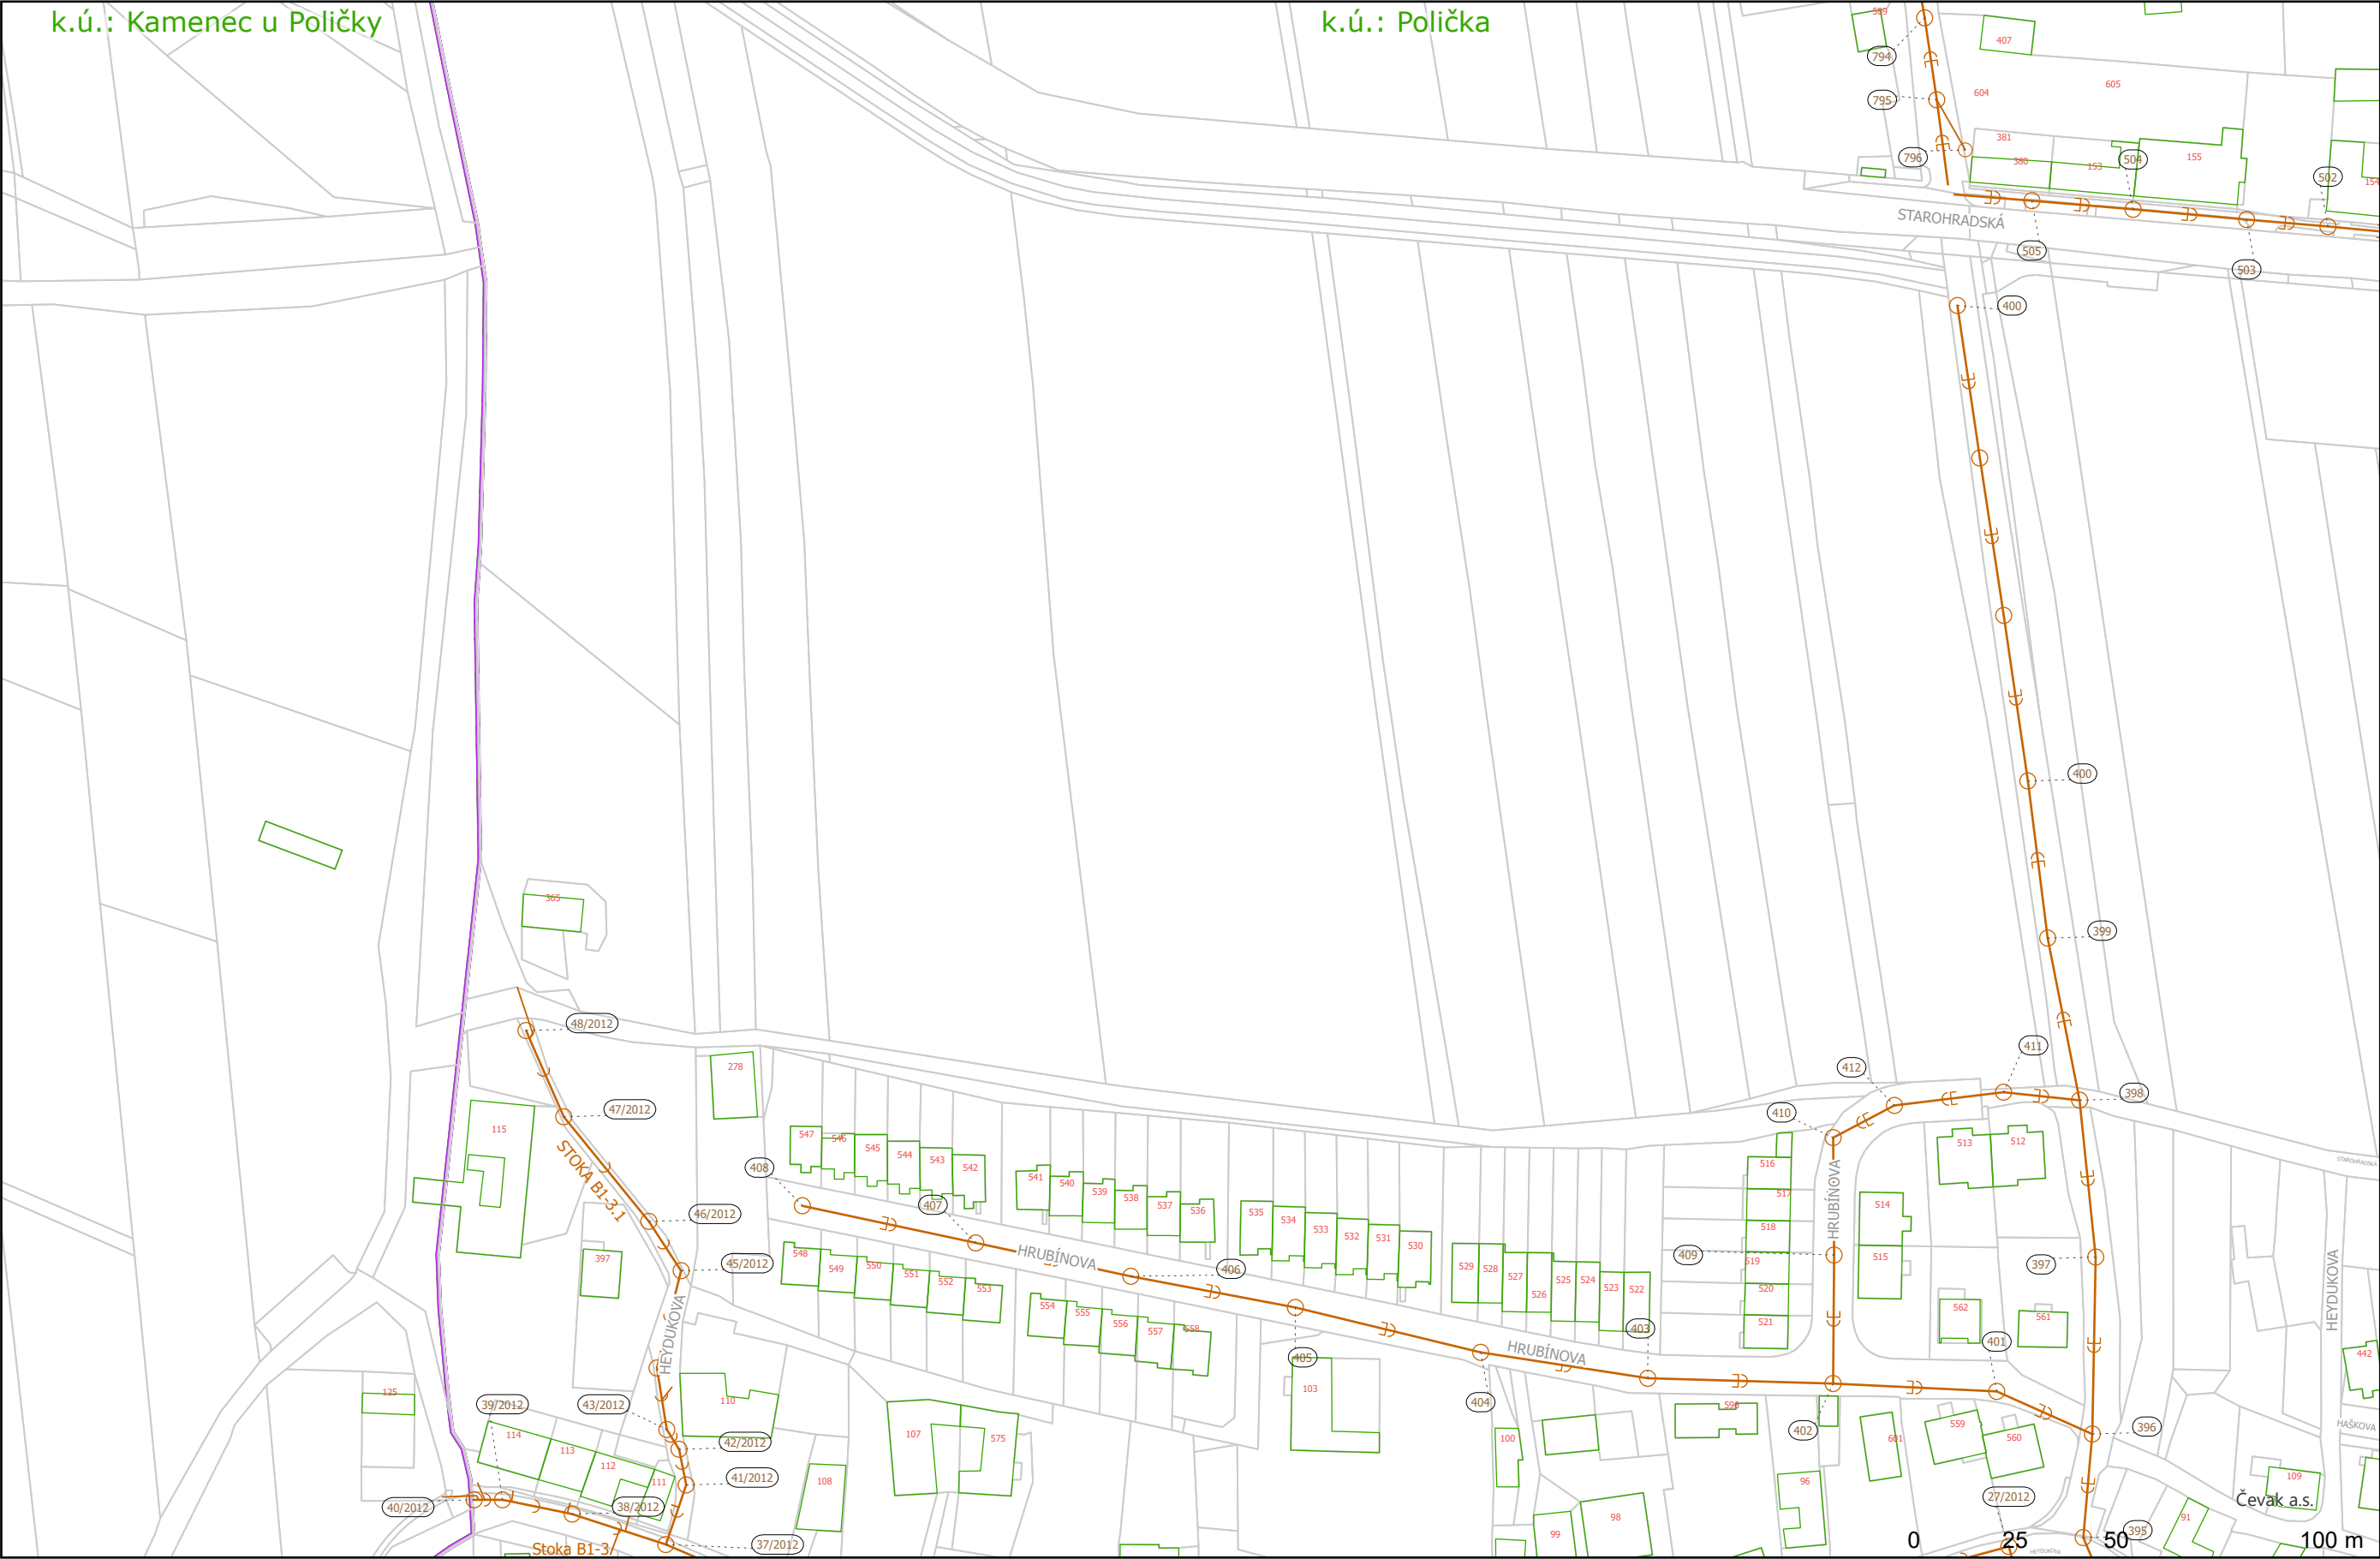

Legenda

- Šachta kan.


○ kruhová šachta
- Přípojka kan.

— kan. přípojka - geod. zaměřeno
- Úsek kan.

⇒ stoka jednotná - geod. zaměřeno

➤ stoka splašková - geod. zaměřeno

VHOS a.s. Nádražní 1430/6 57101 Moravská Třebová	
Vypracoval	David Roháček
Lokalita	Polička
Datum	18.09.2026 11:34
Formát:	2xA4
List:	10

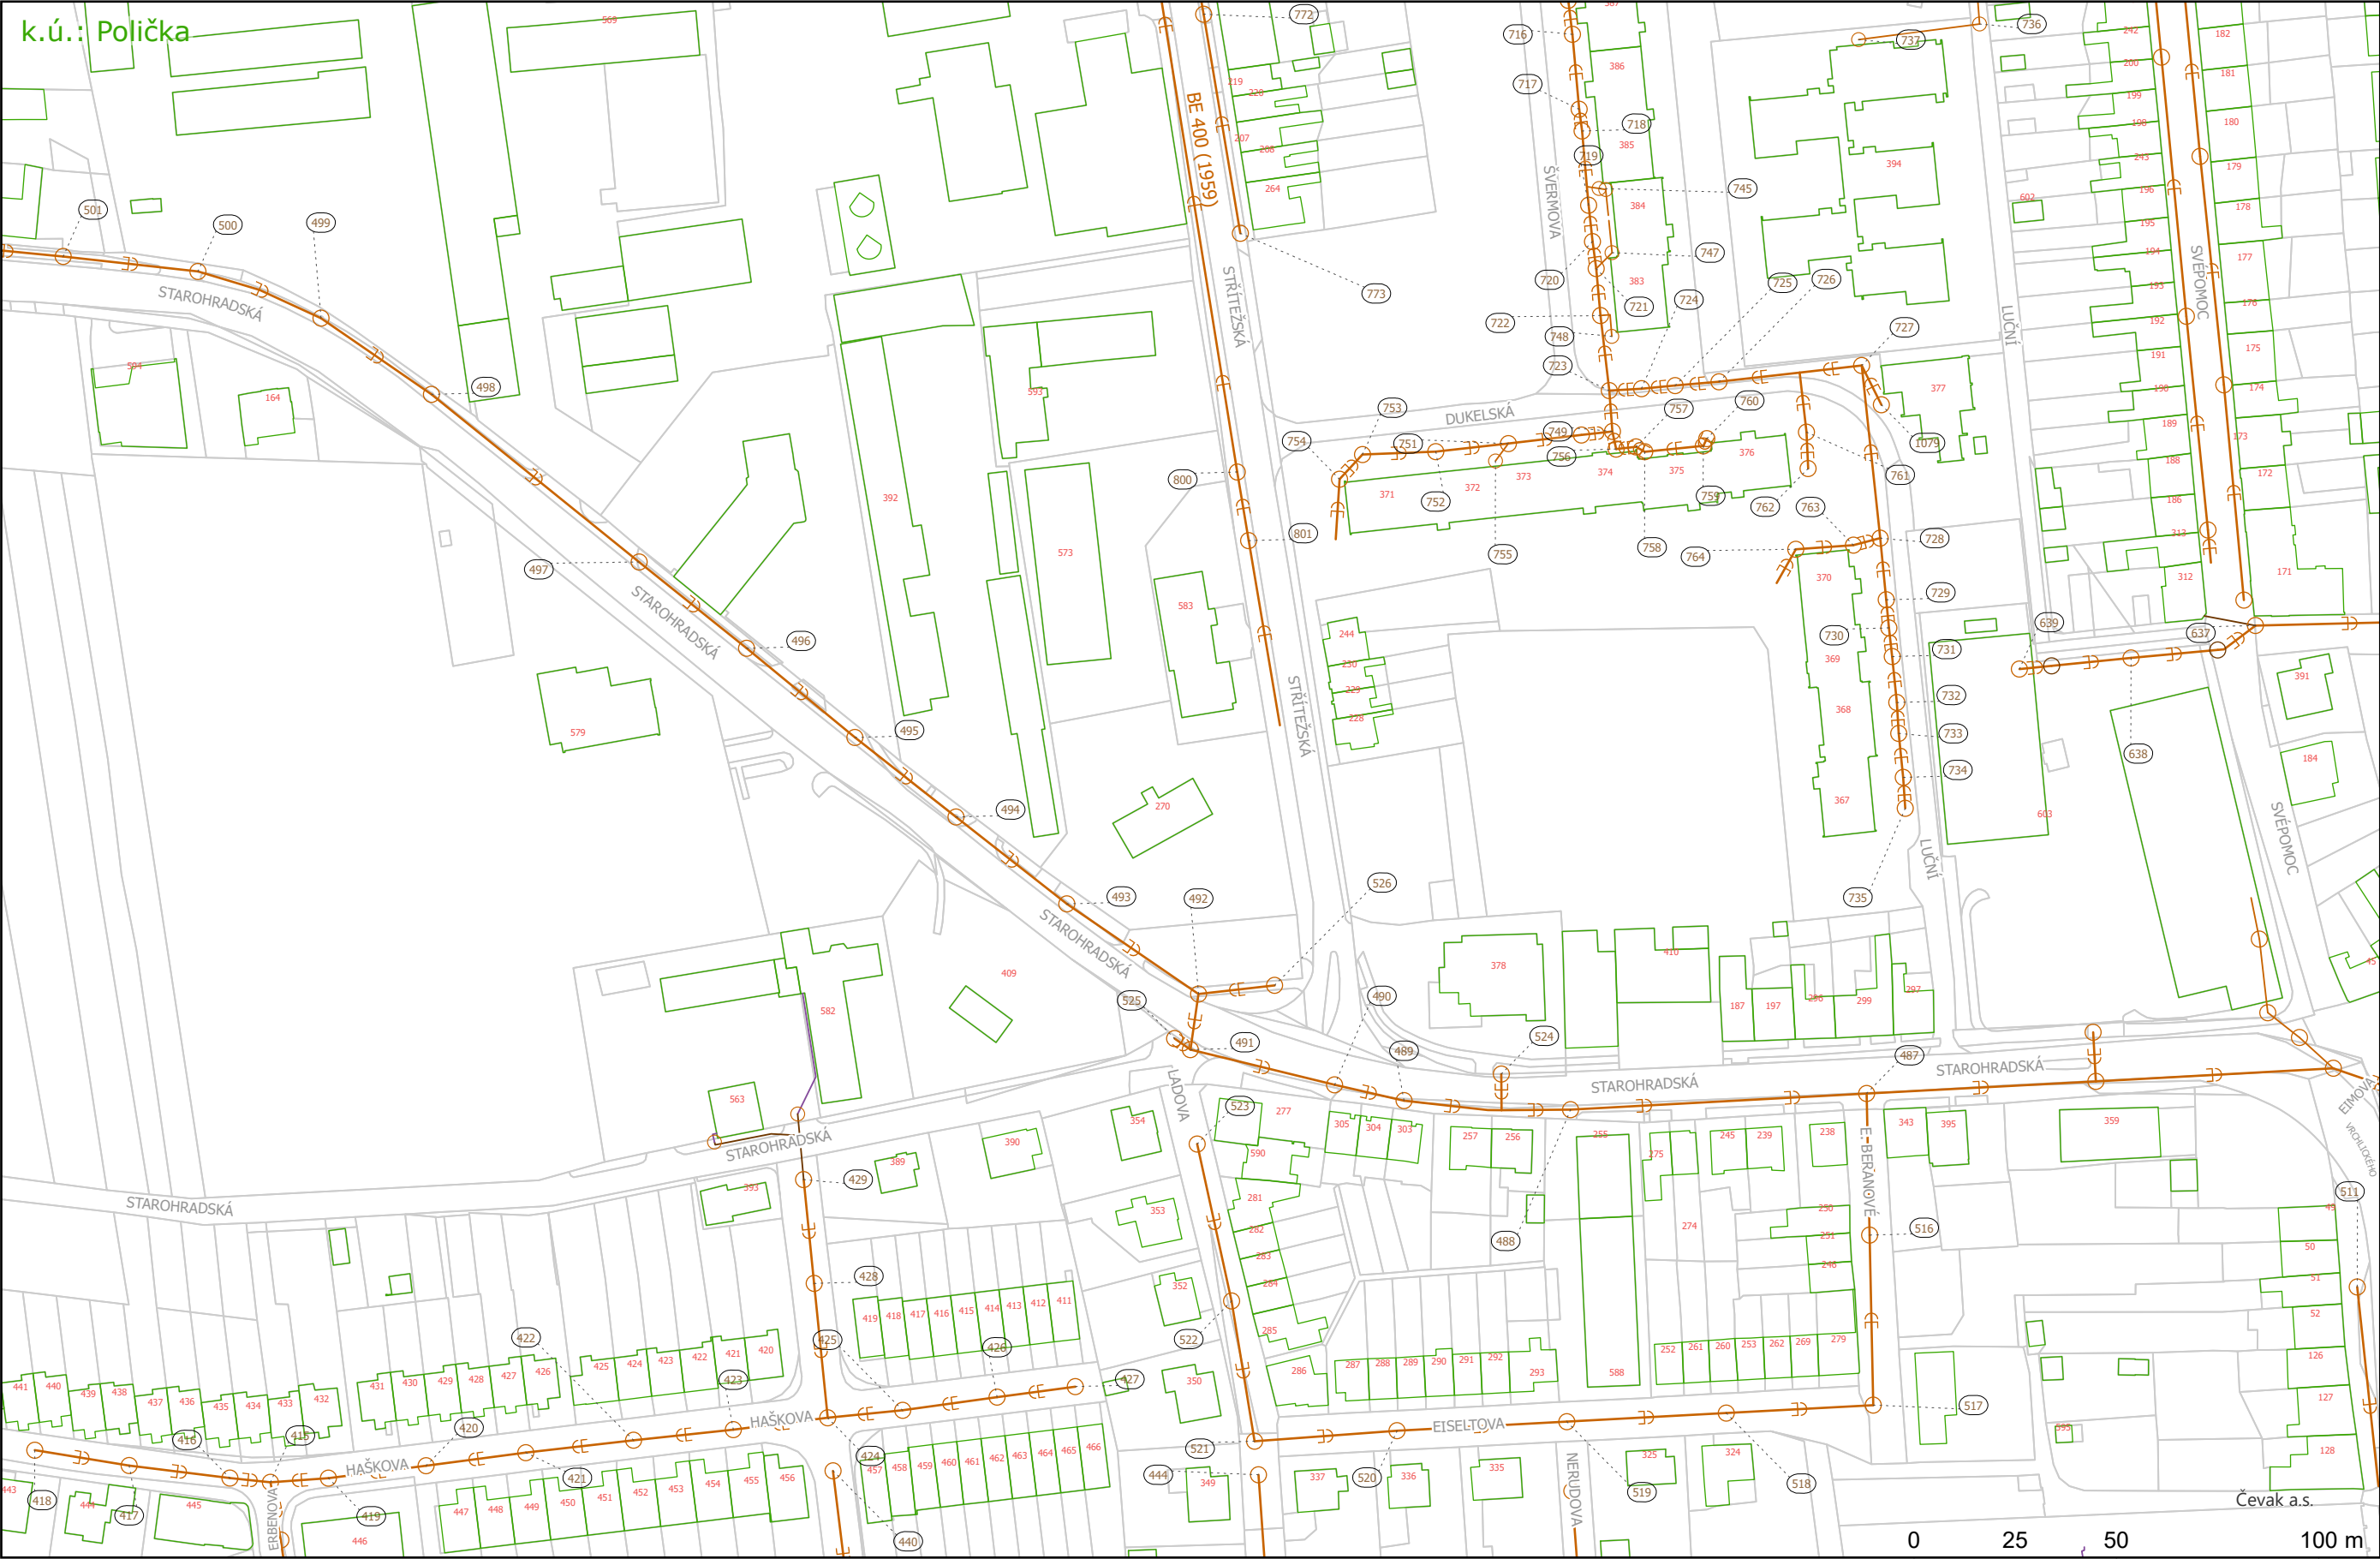

Legenda

Šachta kan.

○ kruhová šachta

Přípojka kan.

— jiný provozovatel

— kan. přípojka - geod. zaměřeno


— kan. přípojka - ostatní přesnosti

Úsek kan.

— stoka jednotná - geod. zaměřeno

VHOS a.s.
Nádražní 1430/6
57101 Moravská Třebová

Vypracoval	David Roháček
Lokalita	Polička
Datum	18.09.2026 11:34
Formát	2xA4
List	11

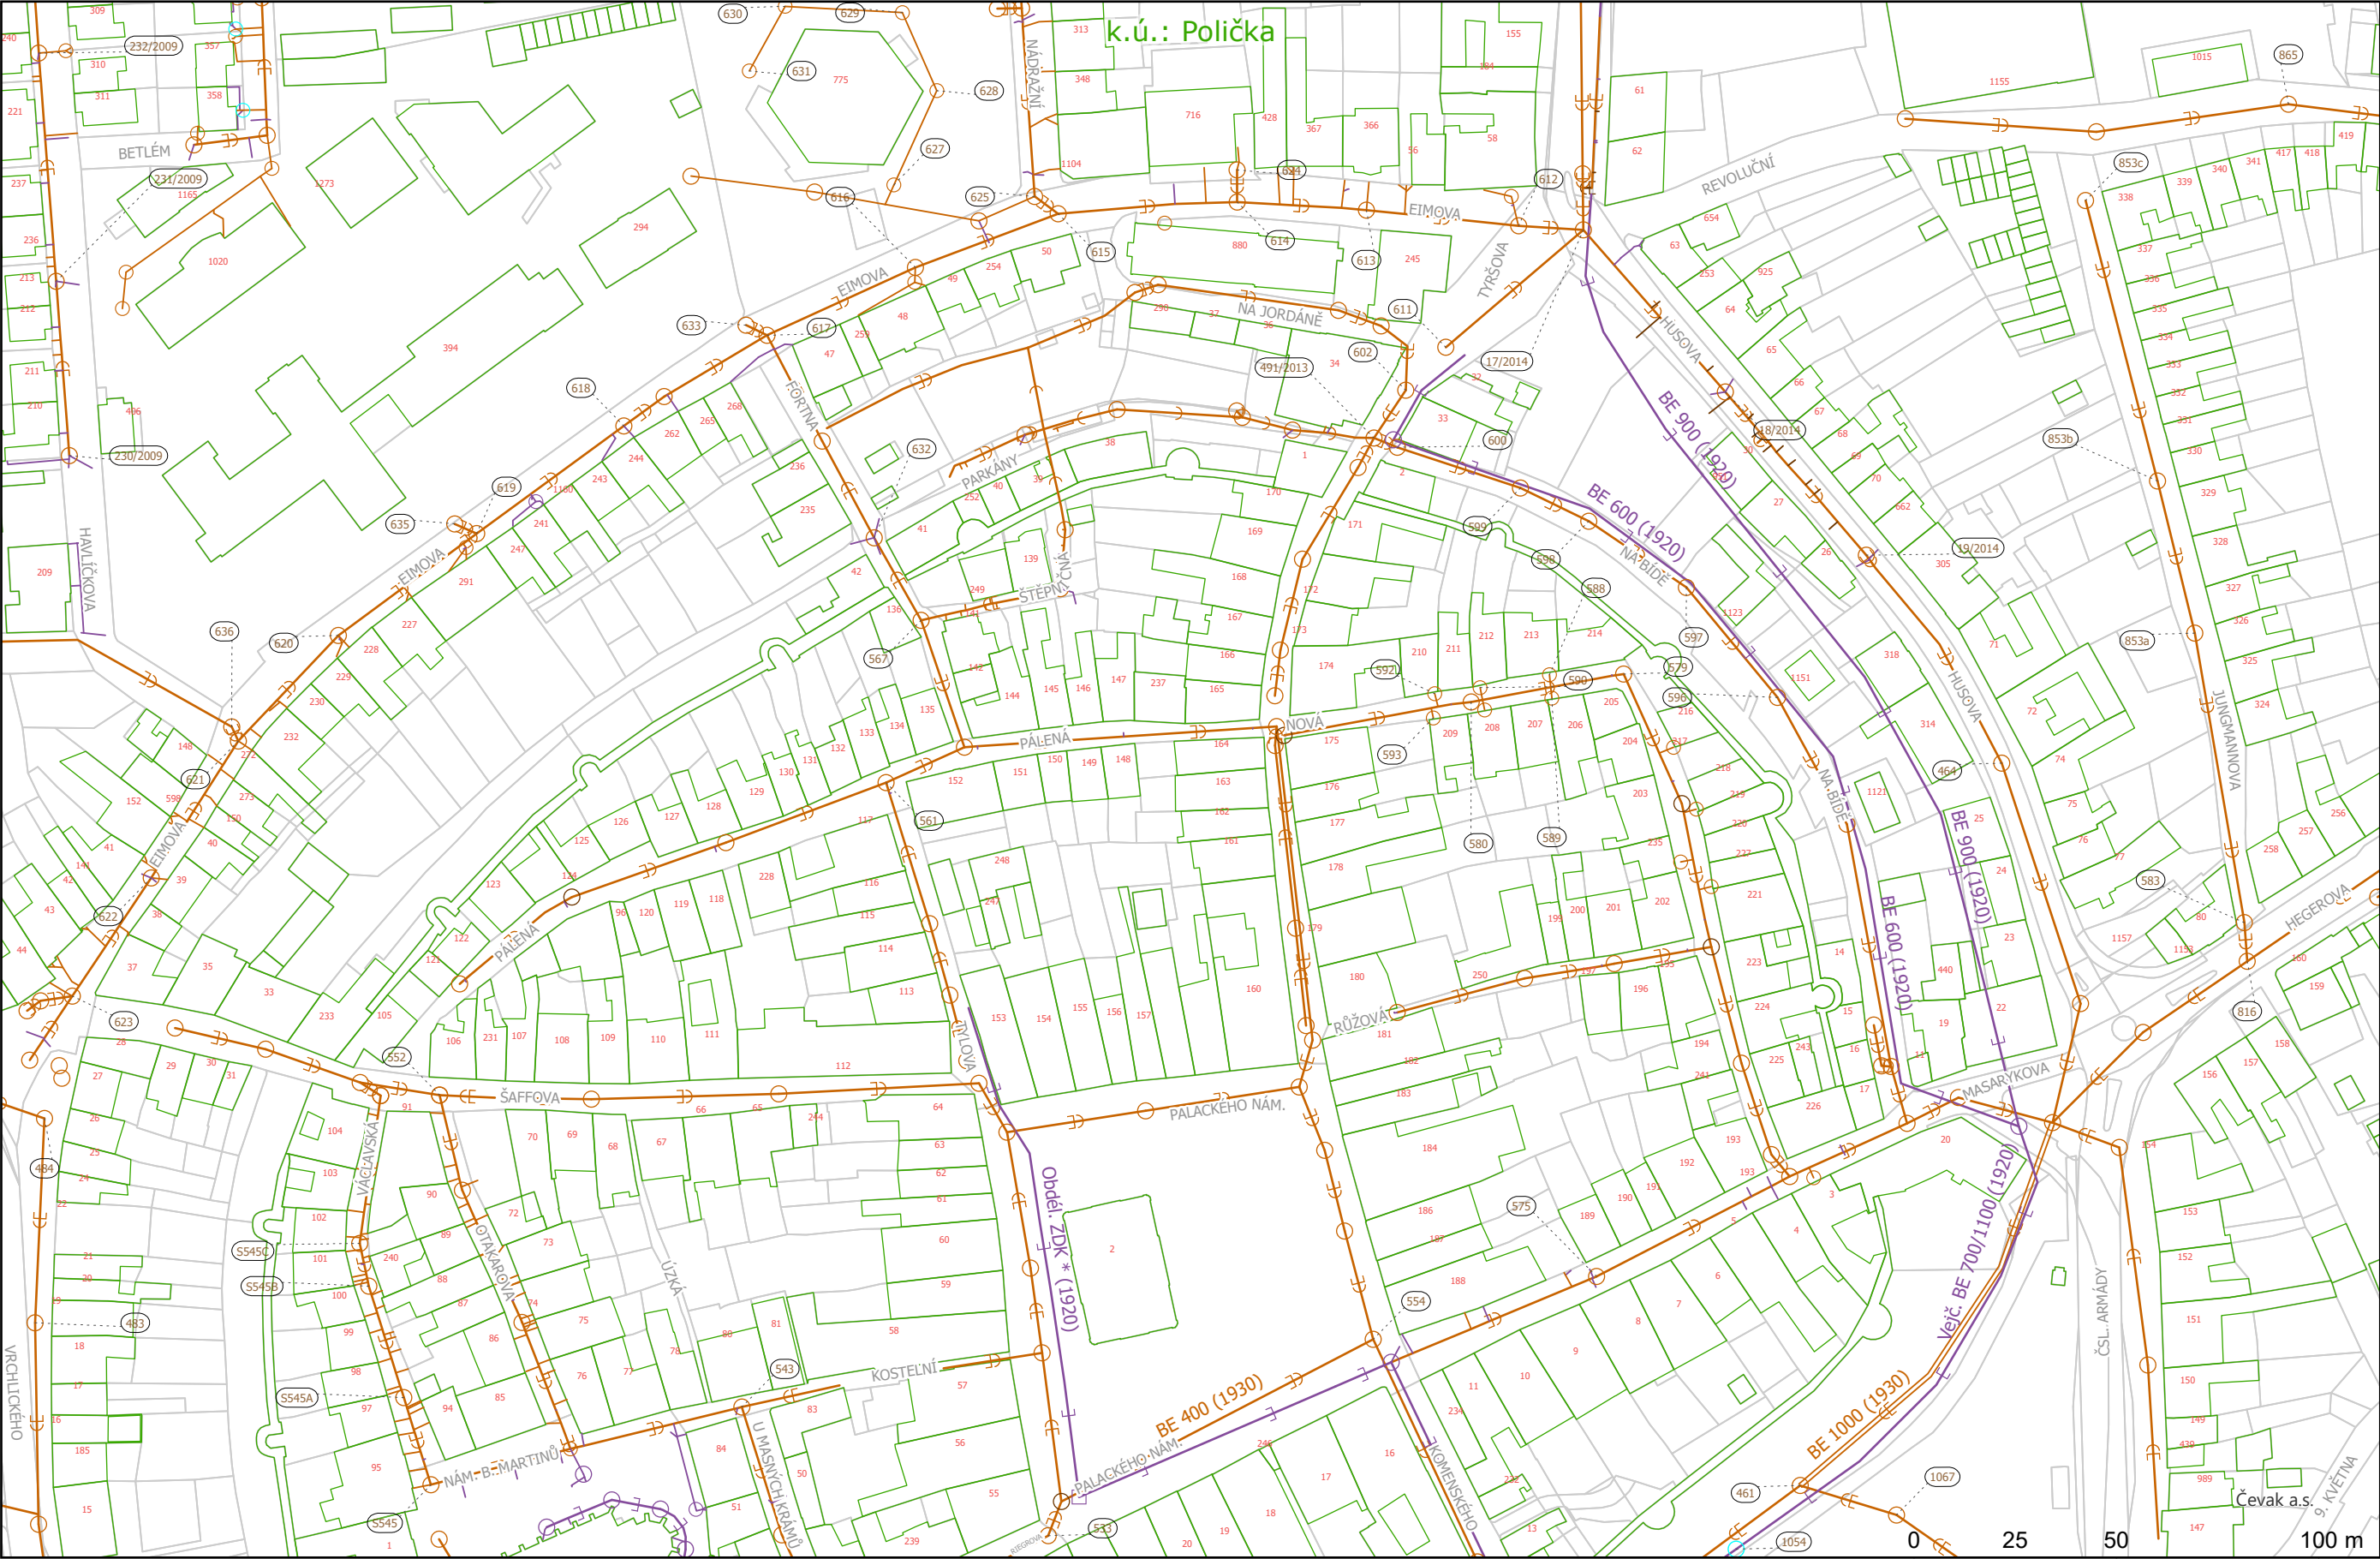

Legenda

- Šachta kan.

○ kruhová šachta

□ čtvercová šachta

Přípojka kan.

— jiný provozovatel
- kan. přípojka - geod. zaměřeno

— kan. přípojka - ostatní přesnosti

Úsek kan.



— stoka dešťová - jiný provozovatel

— stoka jednotná - geod. zaměřeno
- ⇒ stoka jednotná - ostatní přesnosti

⇒ stoka jednotná > 1000 - geod. zaměřeno

→ stoka splašková - geod. zaměřeno

VHOS a.s. Nádražní 1430/6 57101 Moravská Třebová	
Vypracoval	David Roháček
Lokalita	Polička
Datum	18.09.2026 11:34
Formát:	2xA4
List:	12

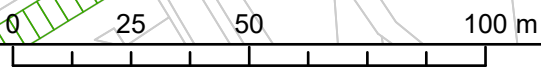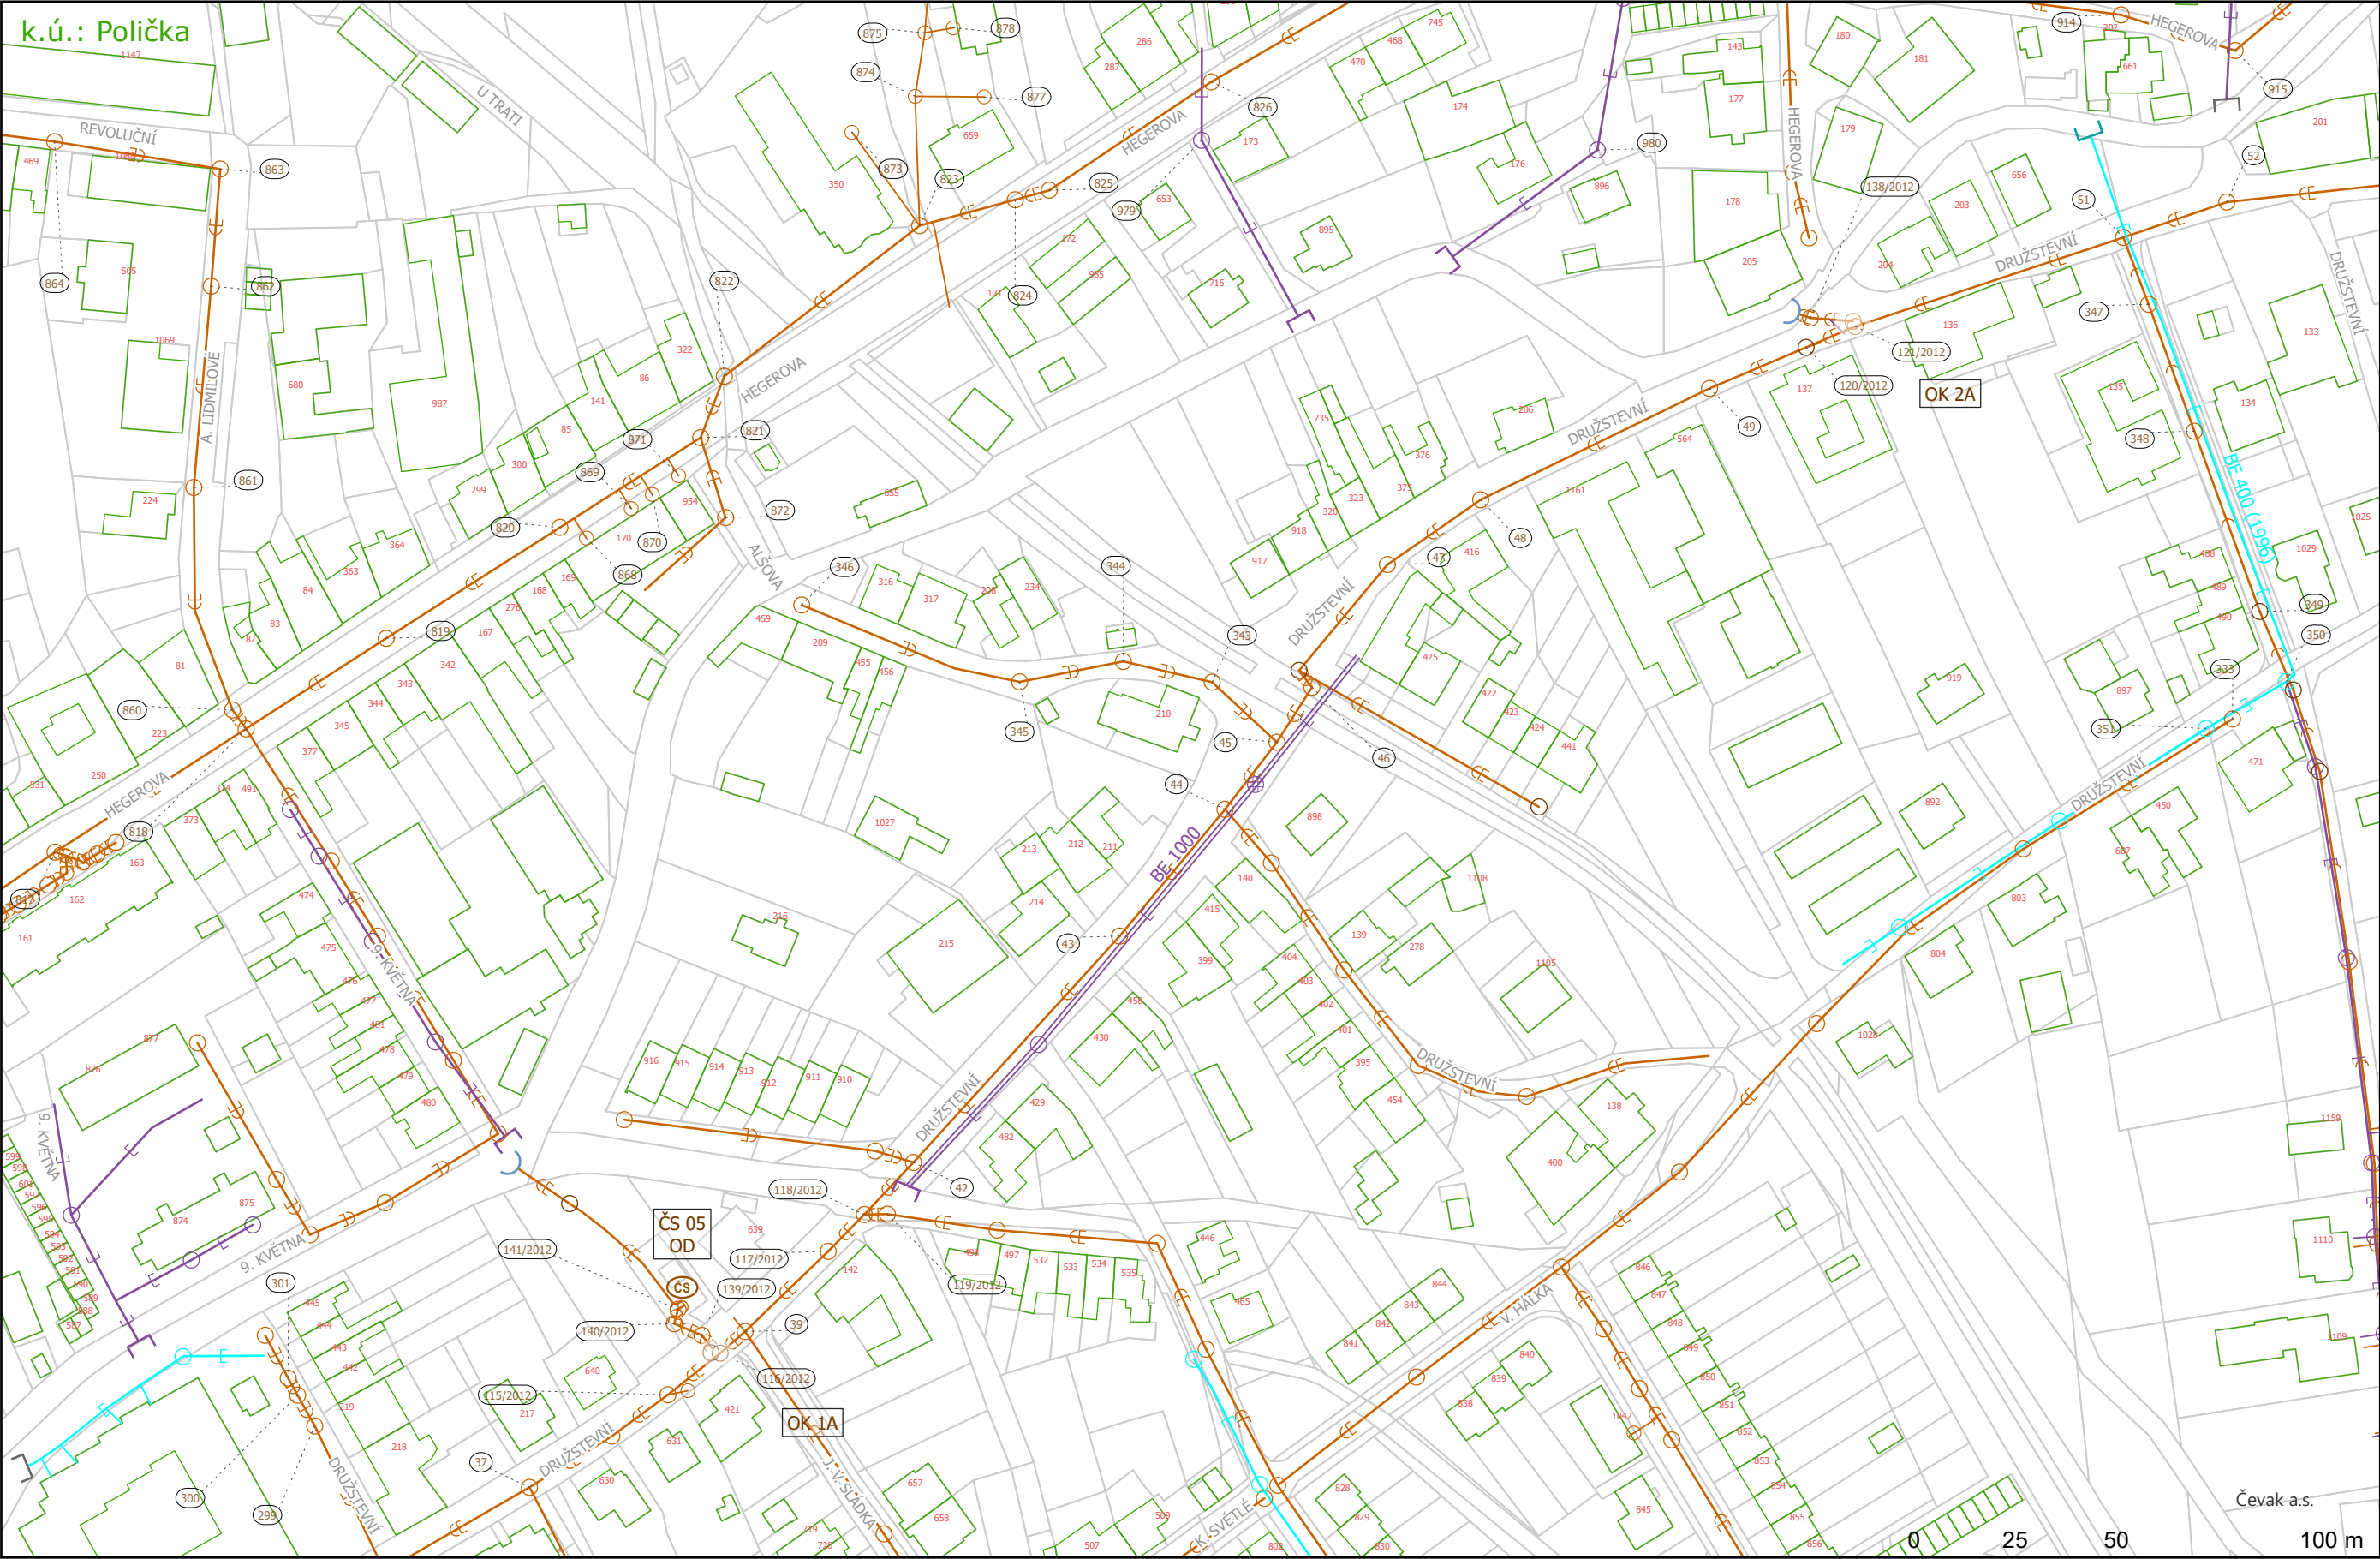

Legenda

Čerpací stanice kan.

ČS Čerpací stanice kanalizace

Komora kan.

odlehčovací

Šachta kan.

○ kruhová šachta

⊕ kruhová šachta s mříží

Výúst kan.

— Výúst bez určení

Výúst z odlehčovací stoky | Havarijní přepad z ČSK | Výúst z ČOV

Dešťová výúst

Přípojka kan.

jiný provozovatel

kan. přípojka - geod. zaměřeno

přípojka dešťová - geod. zaměřeno

Úsek kan.

stoka dešťová - geod. zaměřeno

stoka dešťová - jiný provozovatel


stoka dešťová > 1000 - jiný provozovatel

stoka jednotná - geod. zaměřeno

stoka splašková - geod. zaměřeno

VHOS a.s.
Nádražní 1430/6
57101 Moravská Třebová

Vypracoval	David Roháček
Lokalita	Polička
Datum	18.09.2026 11:34
Formát:	2xA4
List:	13

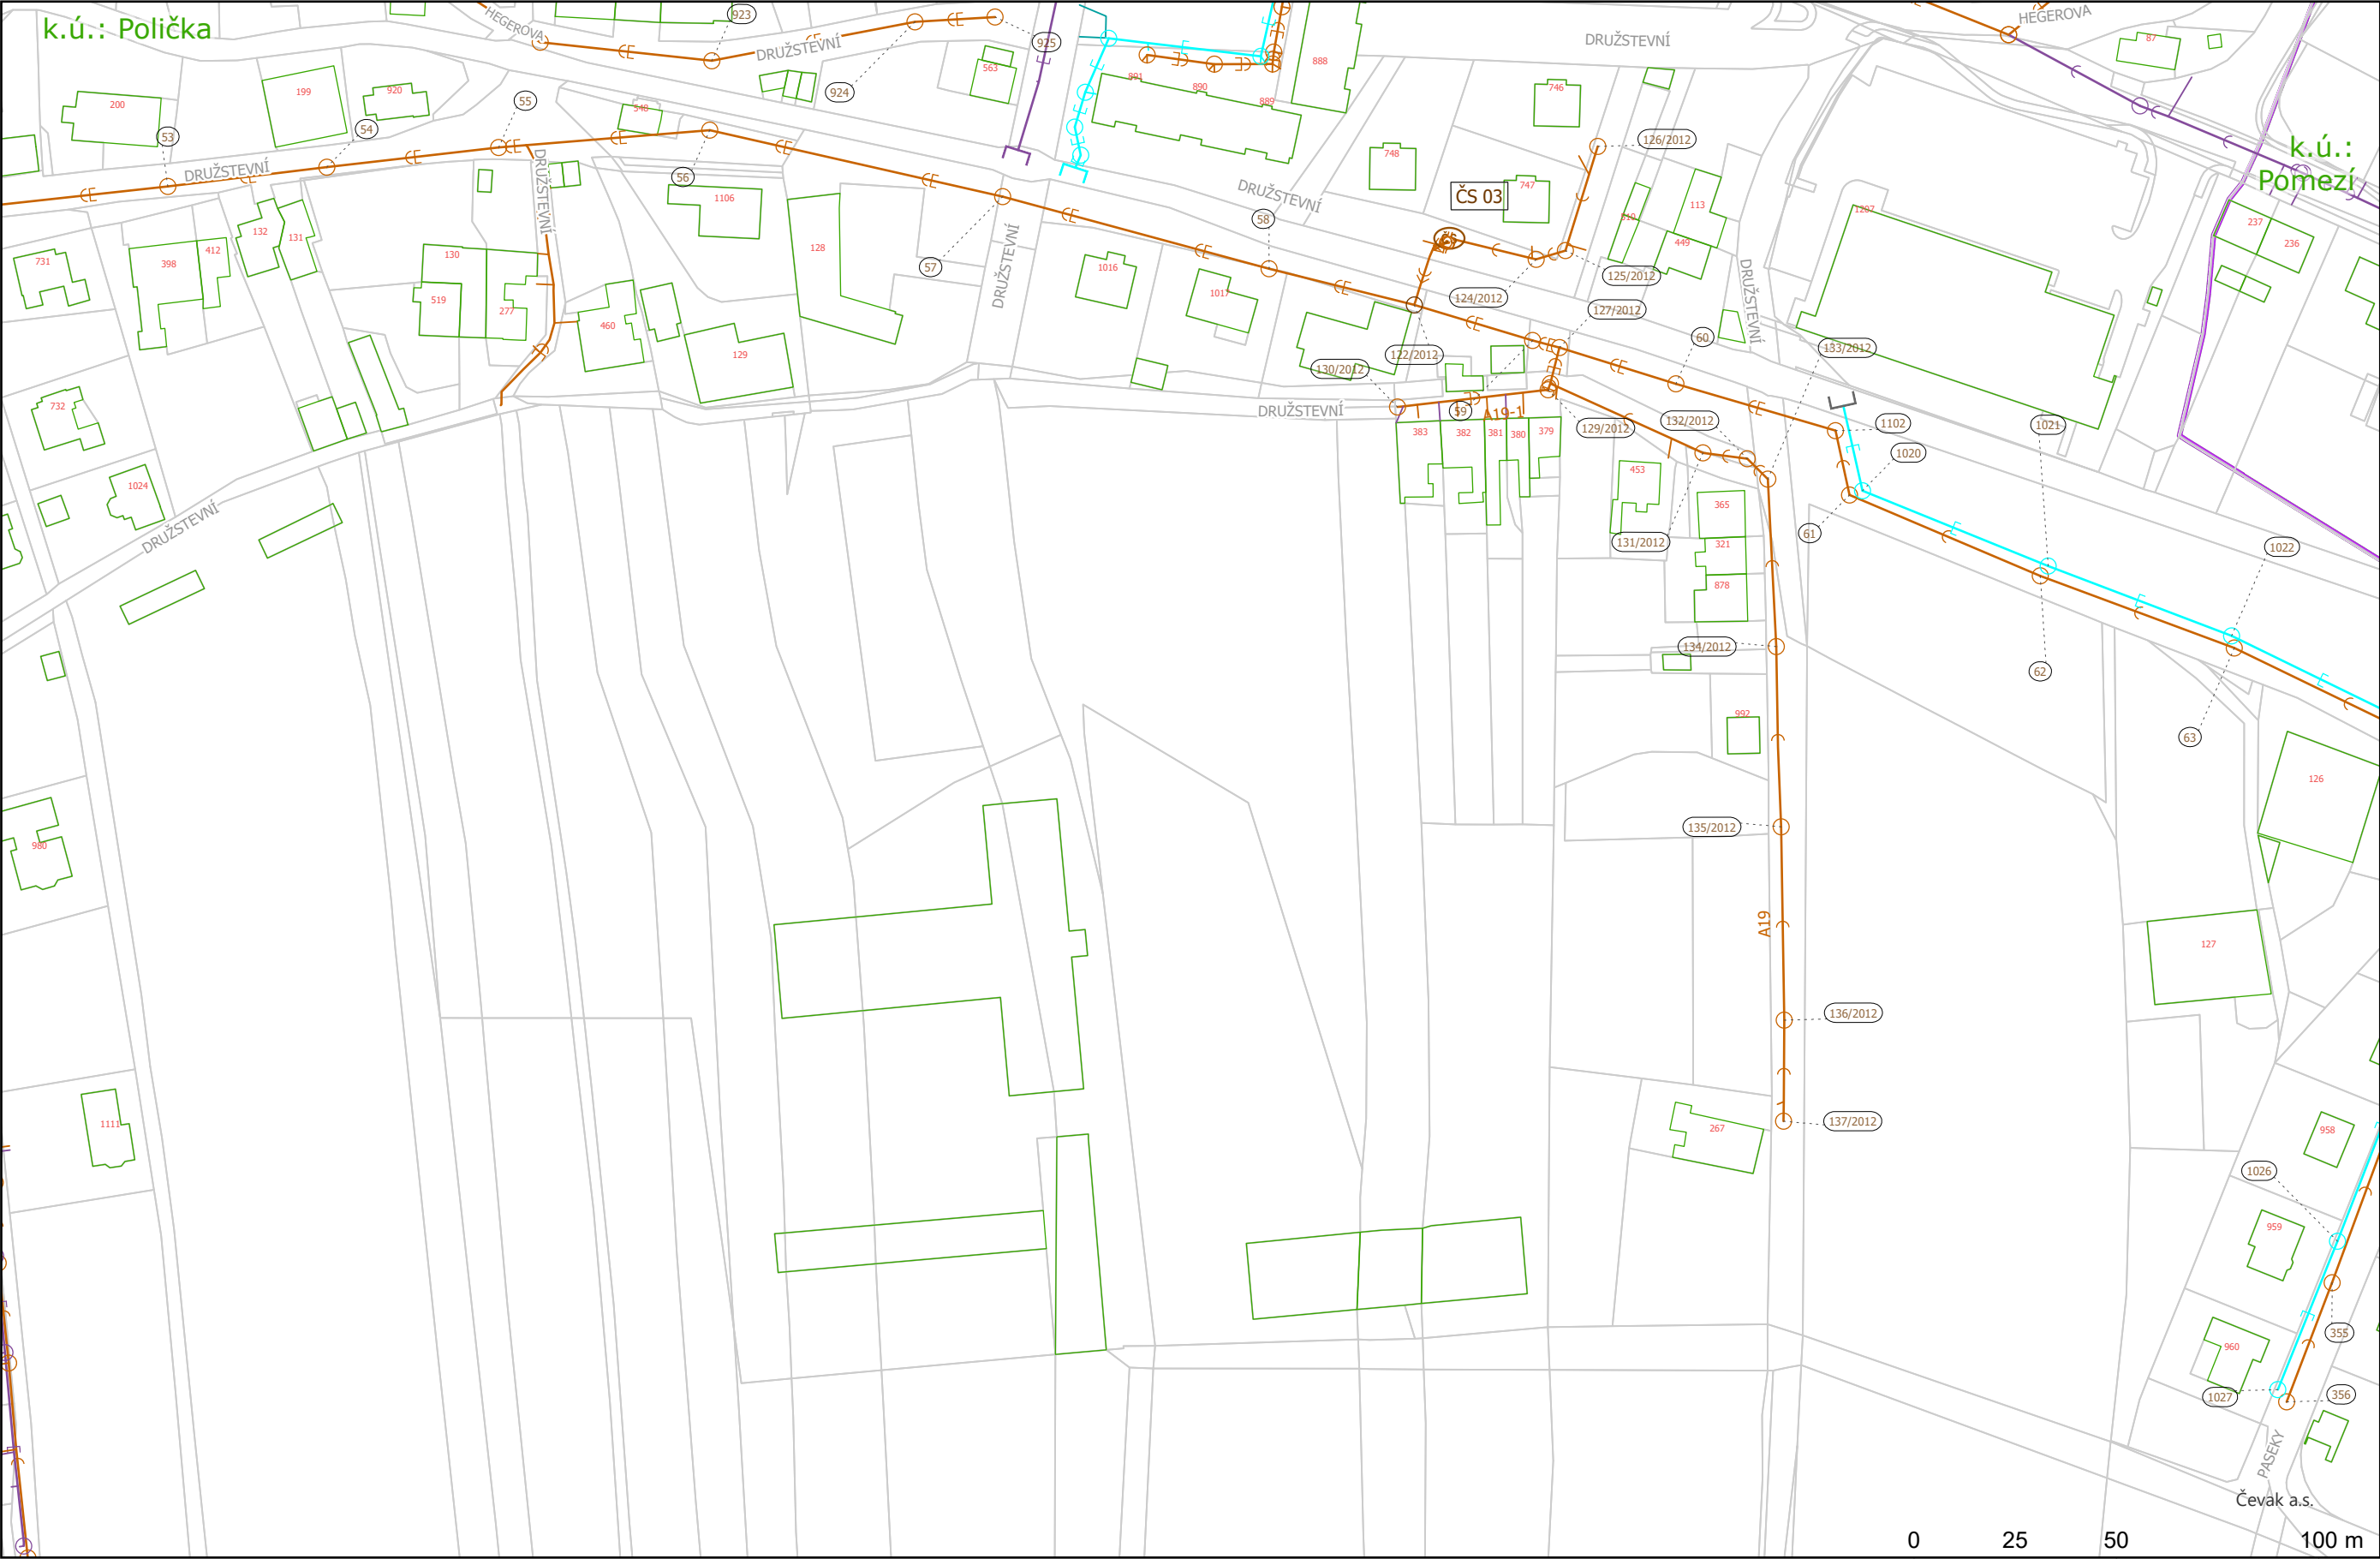

Legenda

Armatura kan.

šoupě

Čerpací stanice kan.

ČS Čerpací stanice kanalizace

Šachta kan.

kruhová šachta

Výúst kan.

Výúst bez určení

Dešťová výúst

Přípojka kan.

jiný provozovatel

kan. přípojka - geod. zaměřeno

přípojka dešťová - geod. zaměřeno

přípojka dešťová - ostatní přesnosti

Úsek kan.

stoka dešťová - geod. zaměřeno

stoka dešťová - jiný provozovatel

stoka jednotná - geod. zaměřeno


stoka splašková - geod. zaměřeno

stoka splašková - jiný provozovatel

tlakové potrubí spl. kan. - geod. zaměřeno

VHOS a.s.
Nádražní 1430/6
57101 Moravská Třebová

Vypracoval	David Roháček
Lokalita	Polička
Datum	18.09.2026 11:34
Formát	2xA4
List:	14

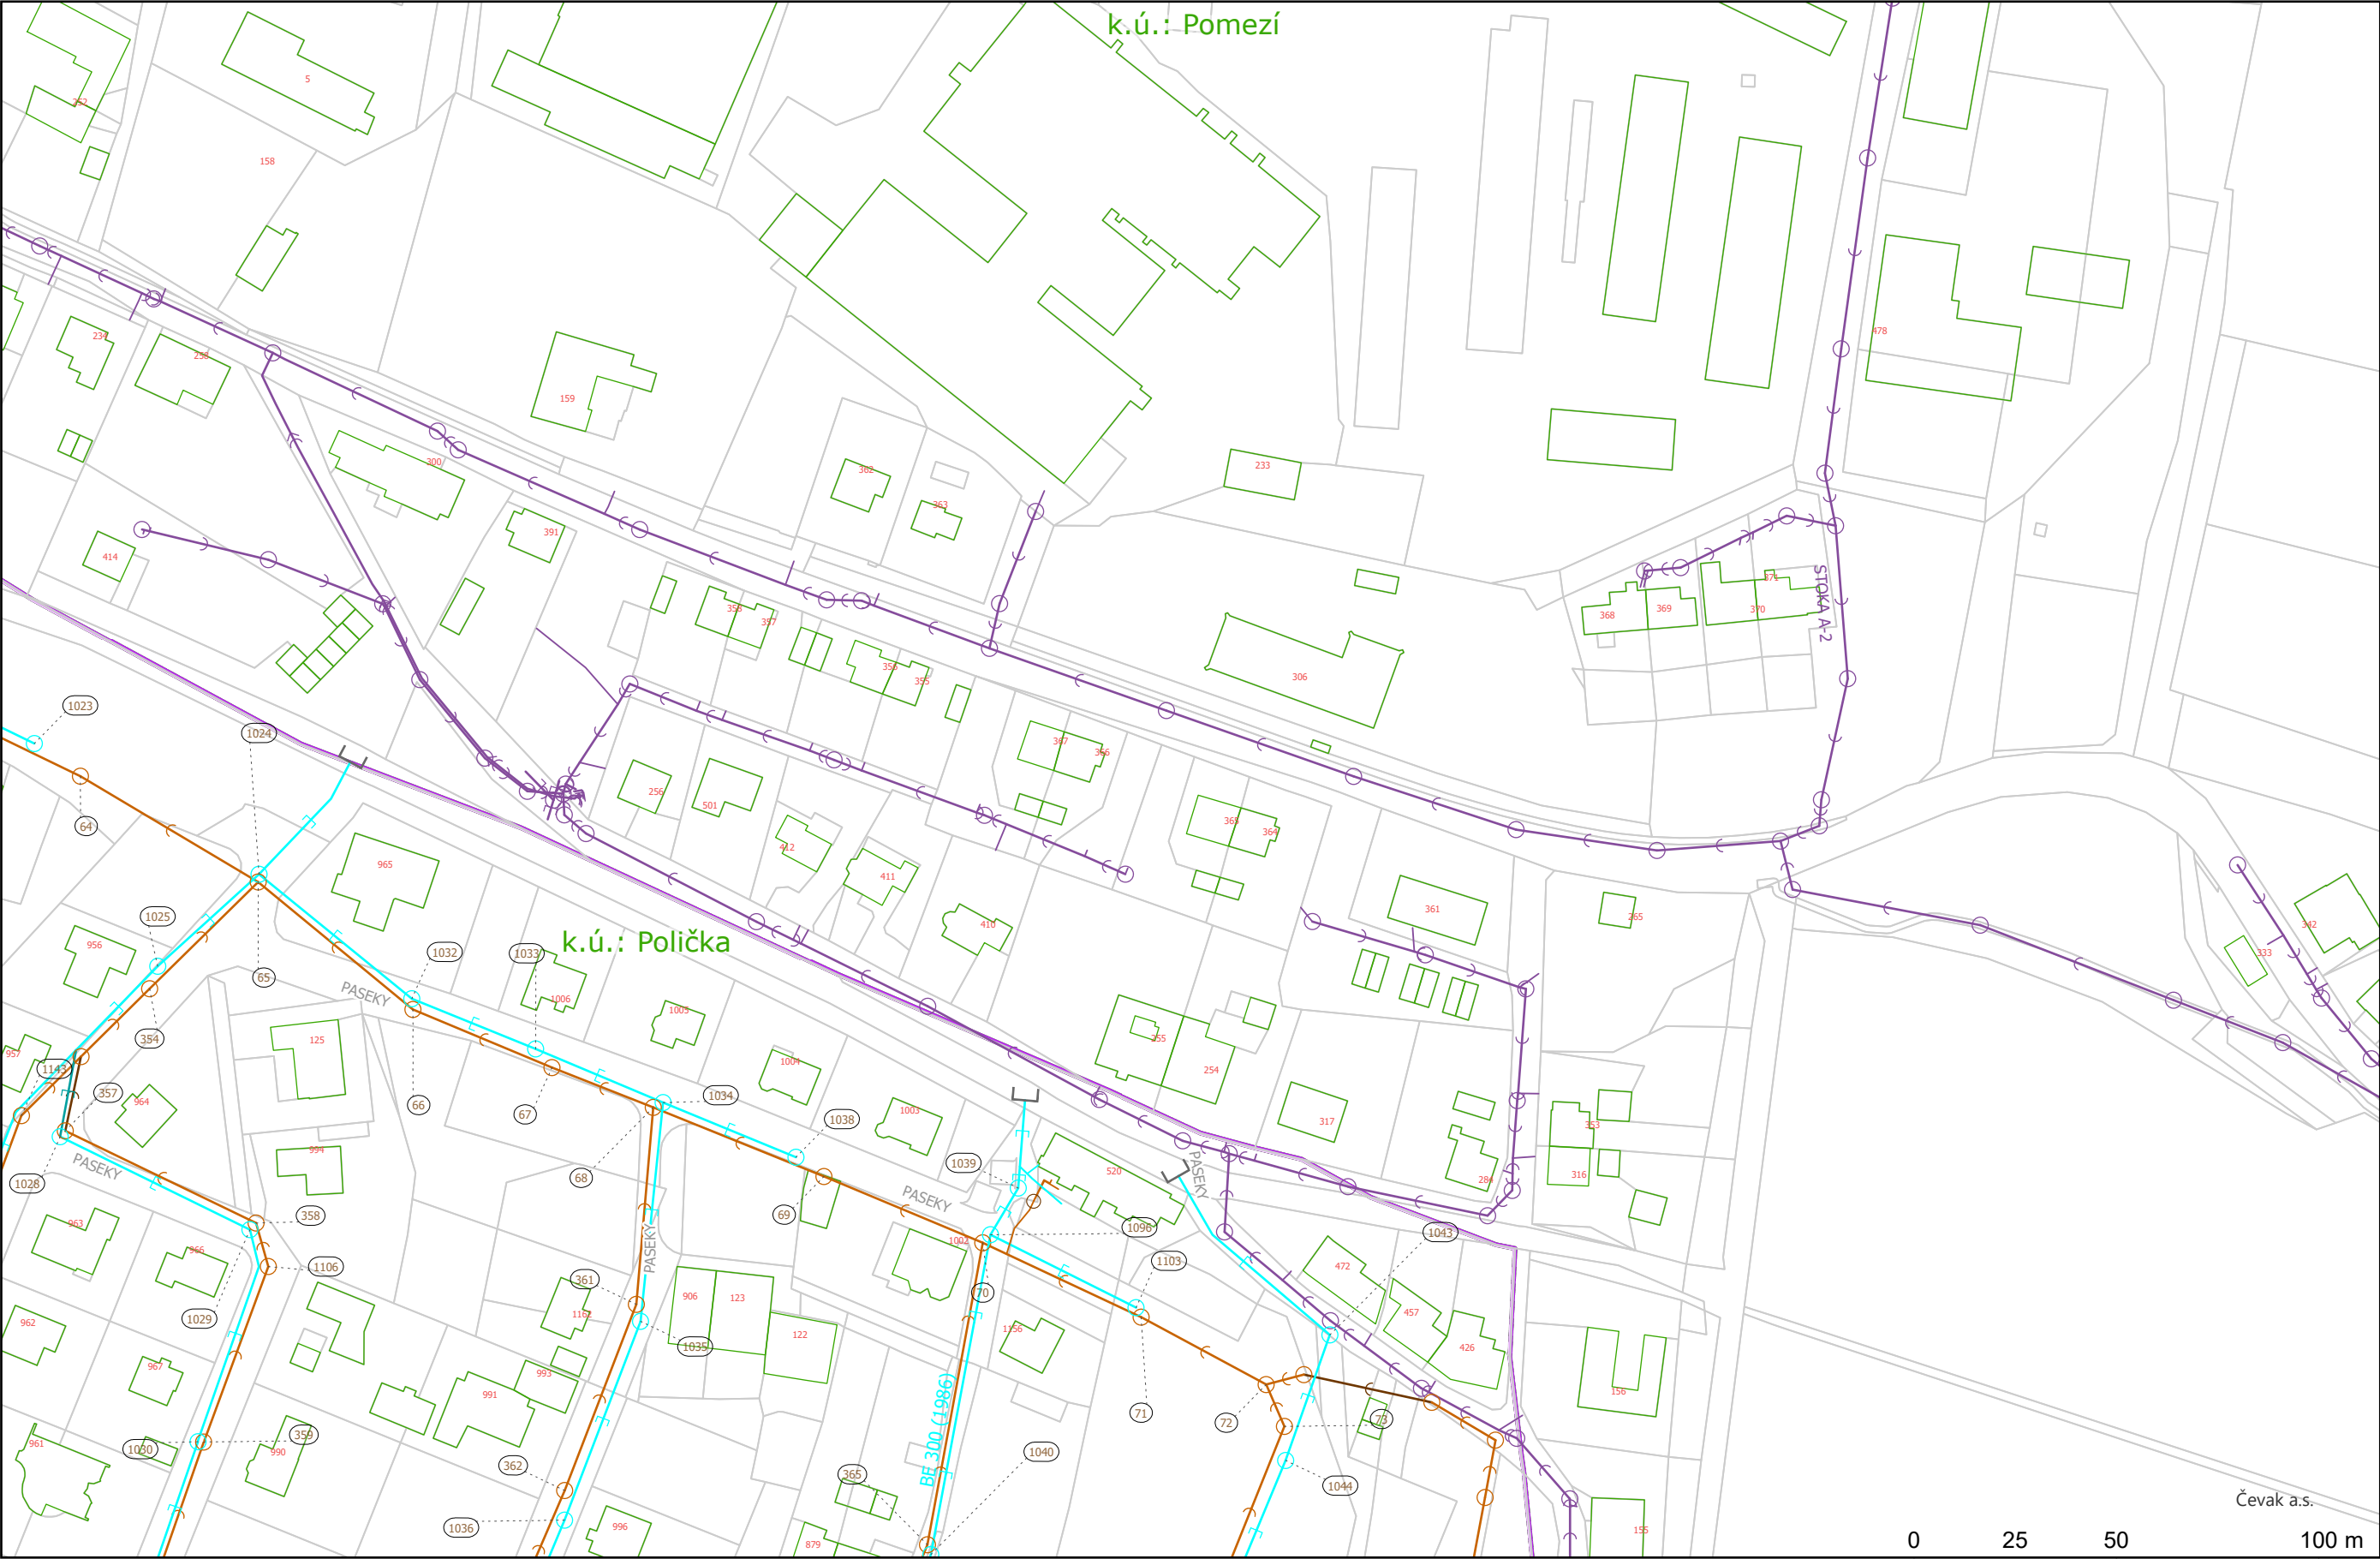

Legenda

Šachta kan.

○ kruhová šachta

Výust kan.

└─ Výust bez určení

Přípojka kan.

— jiný provozovatel

— kan. přípojka - geod. zaměřeno

— přípojka dešťová - geod. zaměřeno

Úsek kan.

— stoka dešťová - geod. zaměřeno

— stoka dešťová - jiný provozovatel

— stoka dešťová - ostatní přesnosti

— stoka splašková - geod. zaměřeno


— stoka splašková - jiný provozovatel

— stoka splašková - ostatní přesnosti

— tlakové potrubí spl. kan. - jiný provozovatel

VHOS a.s.
Nádražní 1430/6
57101 Moravská Třebová

Vypracoval	David Roháček
Lokalita	Polička
Datum	18.09.2026 11:34
Formát:	2xA4
List:	15

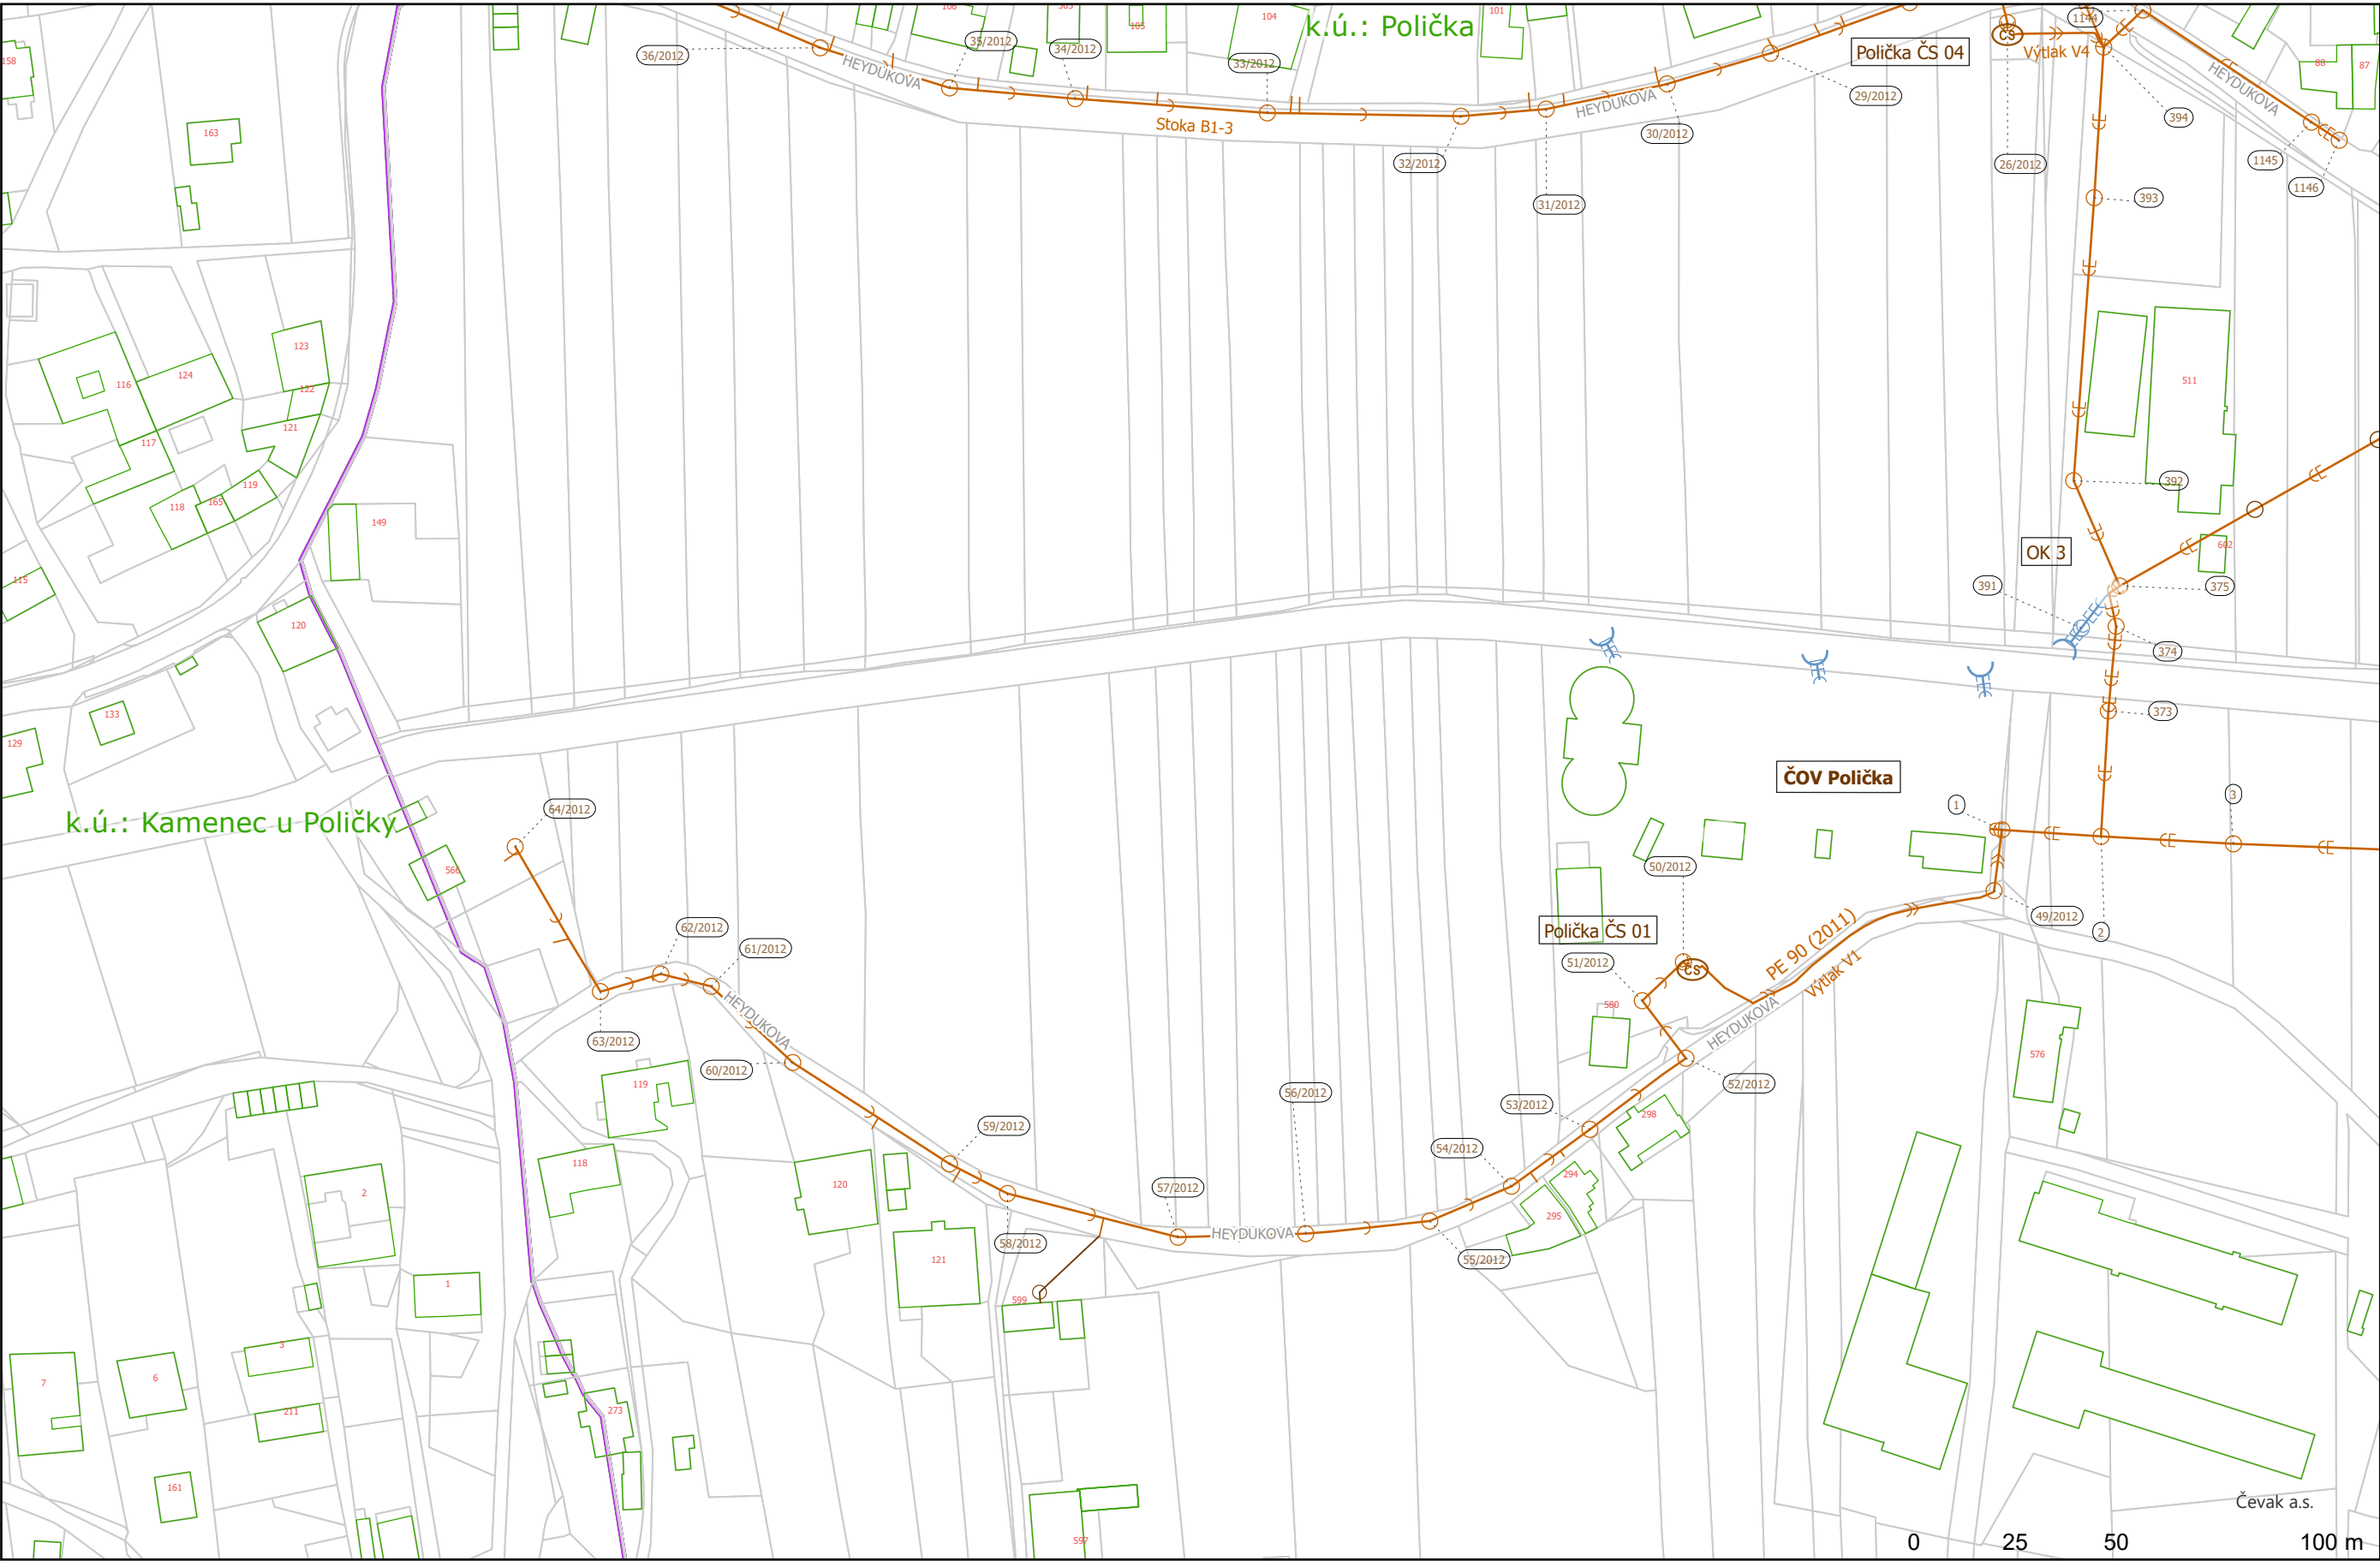

Čerpací stanice kan.

ČS Čerpací stanice kanalizace

Komora kan.

odlehčovací

Čistírna odpadních vod

čov

Šachta kan.

○ kruhová šachta

Výúst kan.

○ Výúst z odlehčovací stoky | Havarijní přepad z ČSK | Výúst z ČOV

Přípojka kan.

— kan. přípojka - geod. zaměřeno

— kan. přípojka - ostatní přesnosti

Úsek kan.

— odlehčovací stoka


— stoka jednotná - geod. zaměřeno

— stoka splašková - geod. zaměřeno

— tlakové potrubí spl. kan. - geod. zaměřeno

VHOS a.s.
Nádražní 1430/6
57101 Moravská Třebová

Vypracoval	David Roháček
Lokalita	Polička
Datum	18.09.2026 11:34
Formát:	2xA4
List:	16

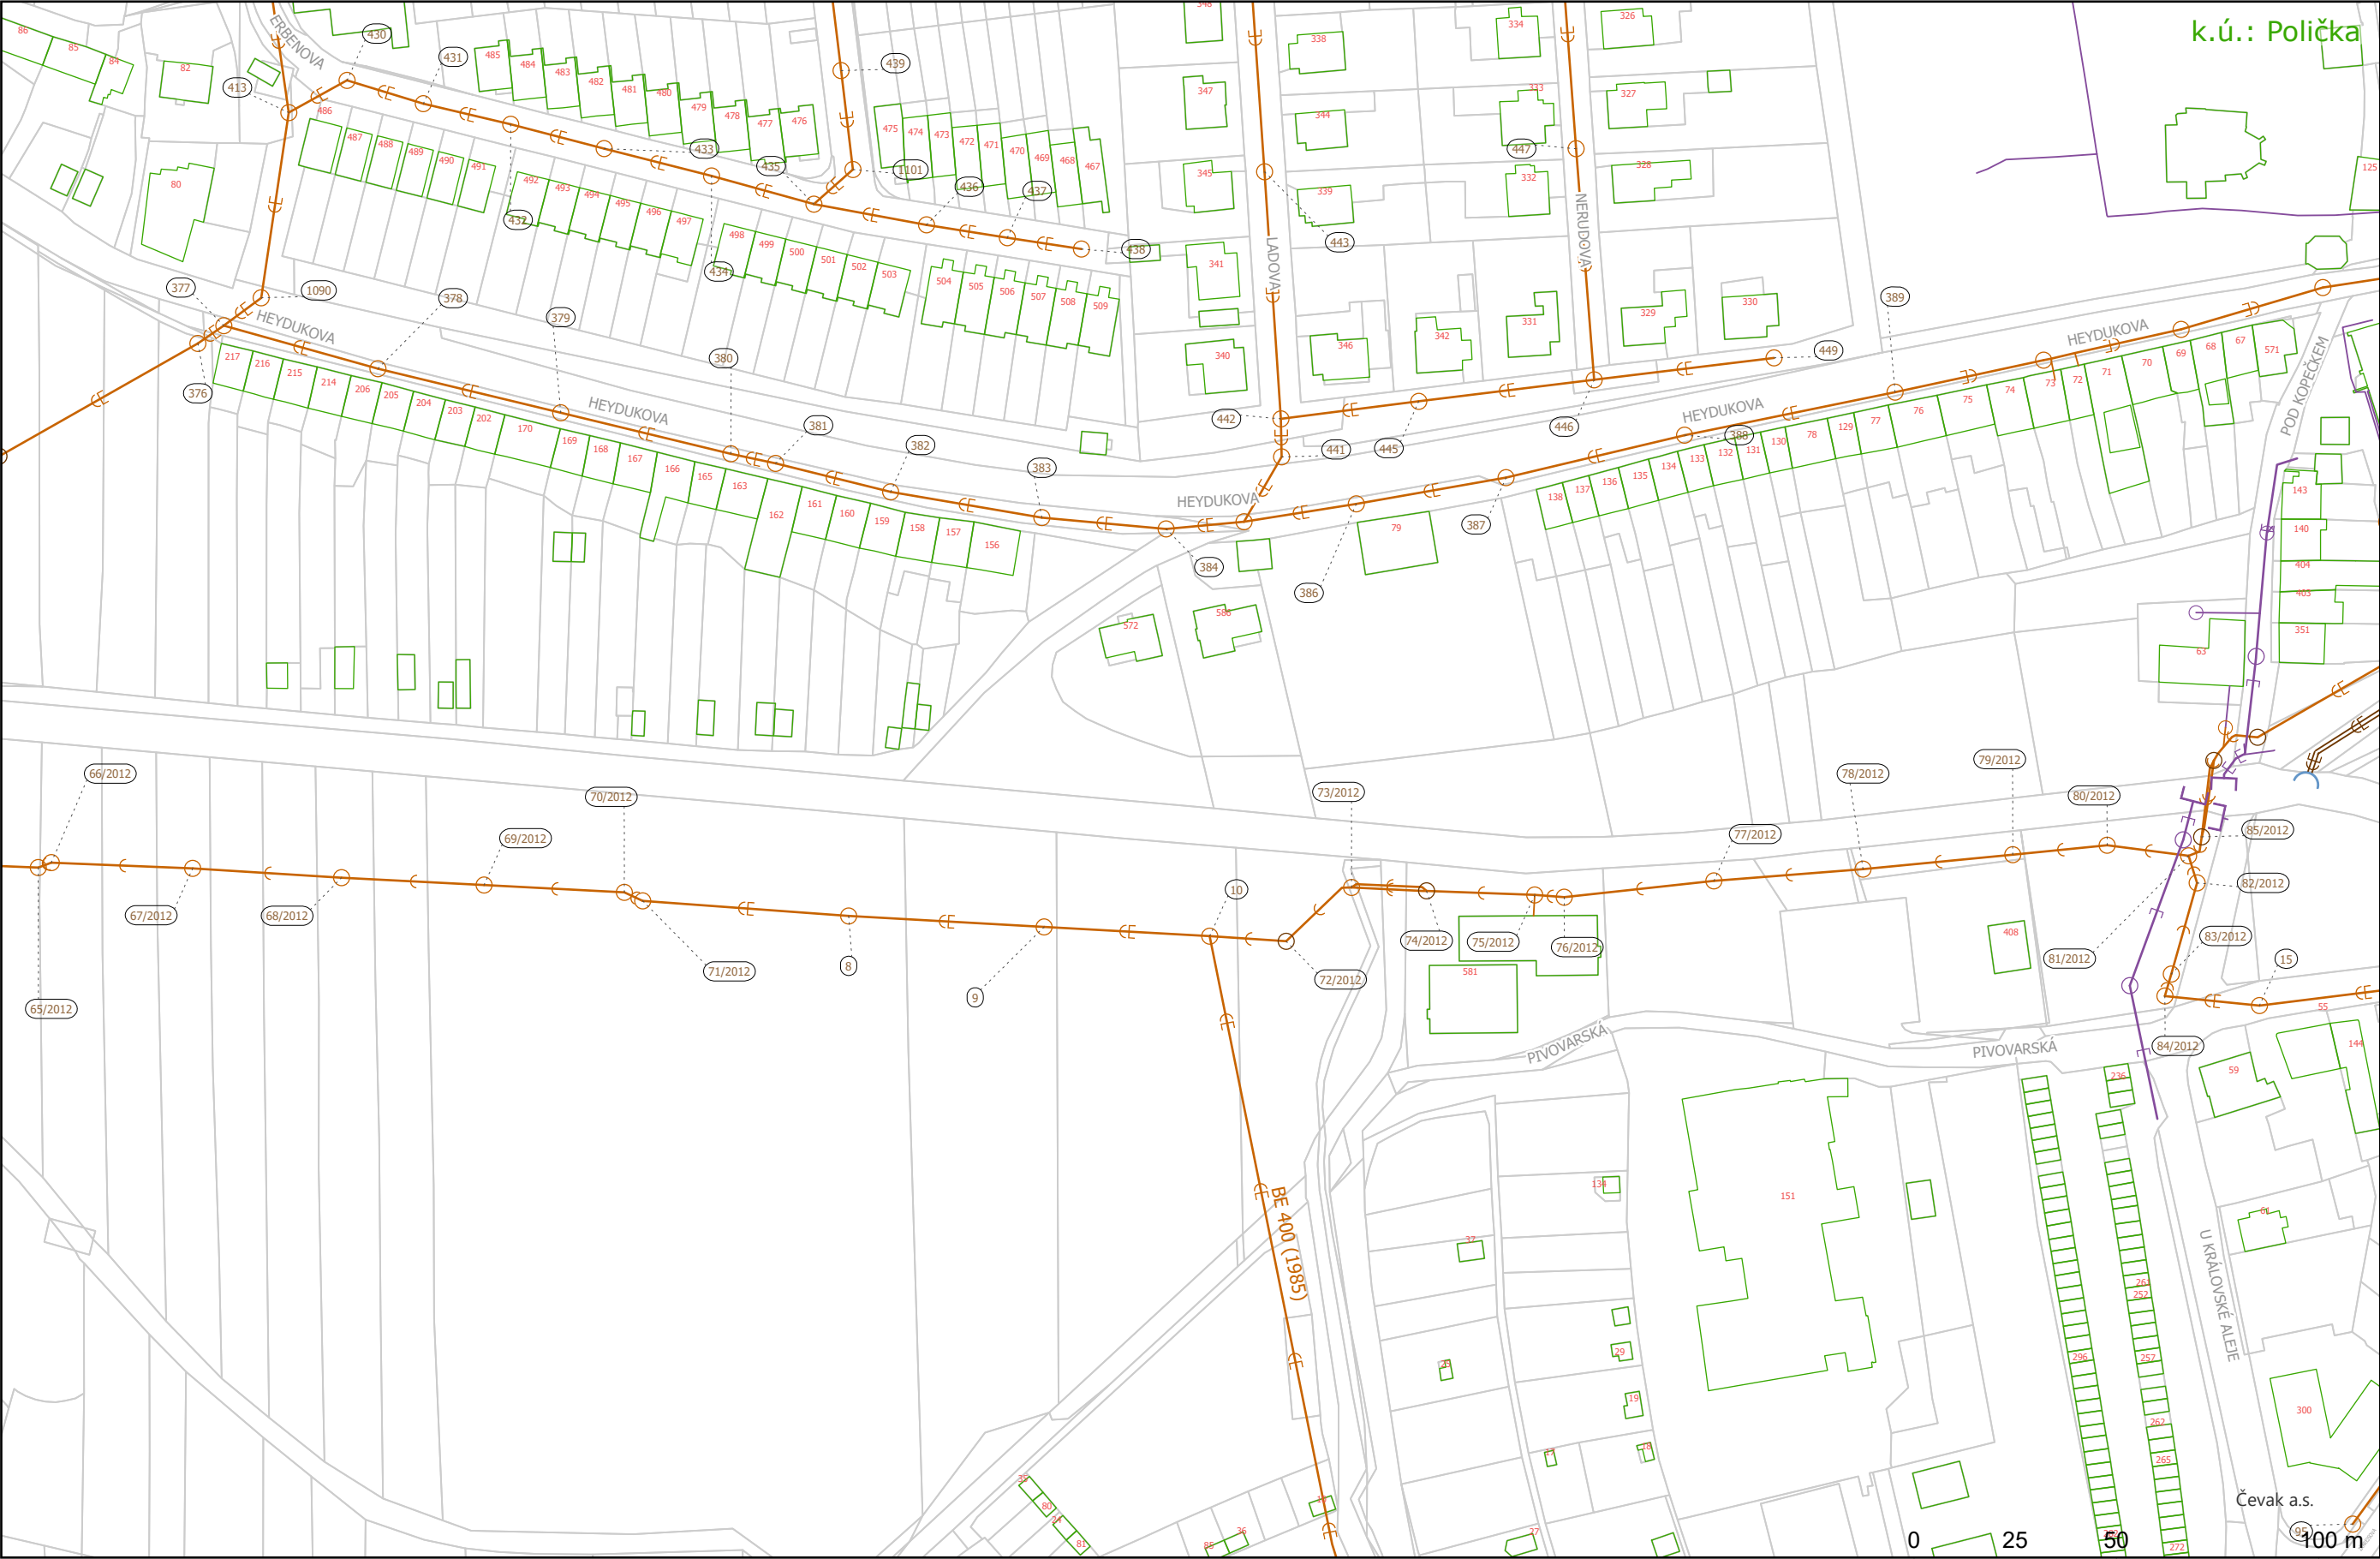

Legenda

Šachta kan.

○ kruhová šachta

Výust kan.

└─ Výust bez určení

└─ Výust z odlehčovací stoky | Havarijní přepad z ČSK | Výust z ČOV

Přípojka kan.

─ jiný provozovatel

─ kan. přípojka - geod. zaměřeno

Úsek kan.

→ stoka dešťová - jiný provozovatel


→ stoka jednotná - geod. zaměřeno

→ stoka jednotná > 1000 - ostatní přesnosti

→ stoka splašková - geod. zaměřeno

VHOS a.s.
Nádražní 1430/6
57101 Moravská Třebová

Vypracoval	David Roháček
Lokalita	Polička
Datum	18.09.2026 11:34
Formát:	2xA4
List:	17

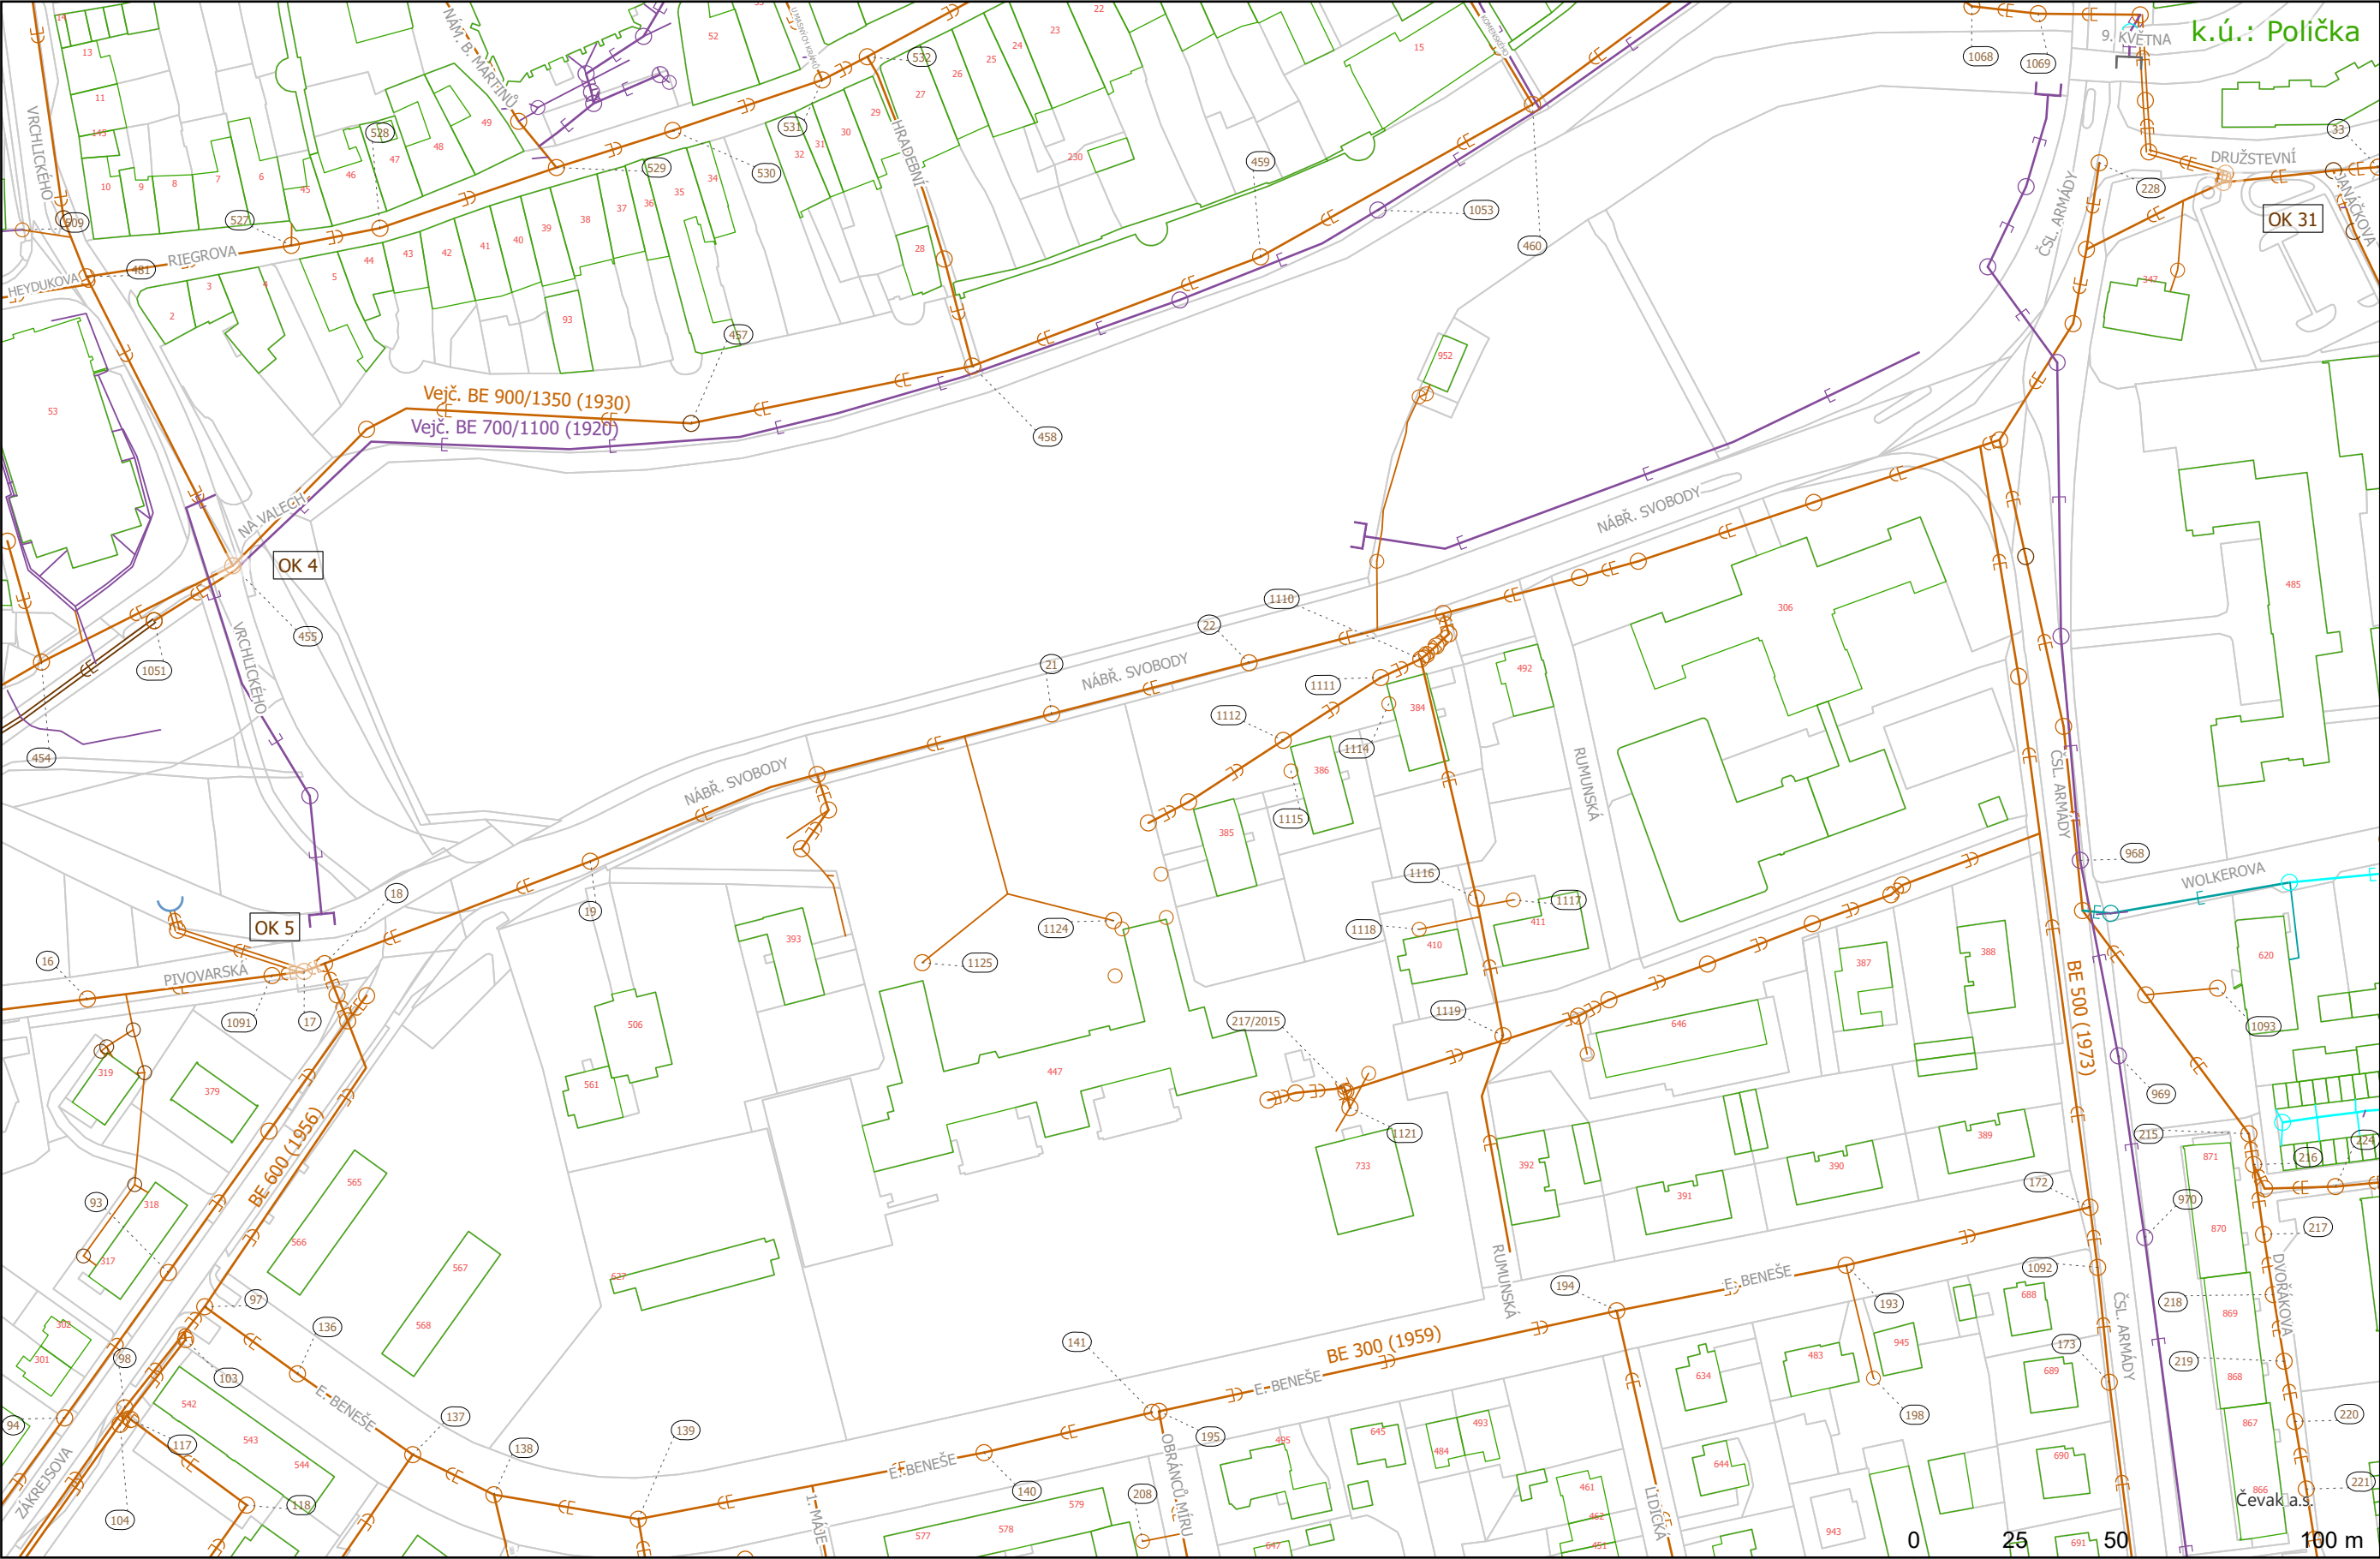

Legenda

Komora kan.

rozdělovací

odlehčovací

Šachta kan.

○ kruhová šachta

Výúst kan.

□ Výúst bez určení

⌋ Výúst z odlehčovací stoky | Havarijní přepad z ČSK | Výúst z ČOV

⌋ Dešťová výúst

Přípojka kan.

— jiný provozovatel

— kan. přípojka - geod. zaměřeno

— přípojka dešťová - geod. zaměřeno

— přípojka dešťová - ostatní přesnosti

Úsek kan.

— stoka dešťová - geod. zaměřeno

— stoka dešťová - jiný provozovatel

— stoka dešťová - ostatní přesnosti

— stoka jednotná - geod. zaměřeno


— stoka jednotná > 1000 - geod. zaměřeno

— stoka jednotná > 1000 - ostatní přesnosti

— stoka splašková - geod. zaměřeno

VHOS a.s.
Nádražní 1430/6
57101 Moravská Třebová

Vypracoval	David Roháček
Lokalita	Polička
Datum	18.09.2026 11:34
Formát:	2xA4
List:	18

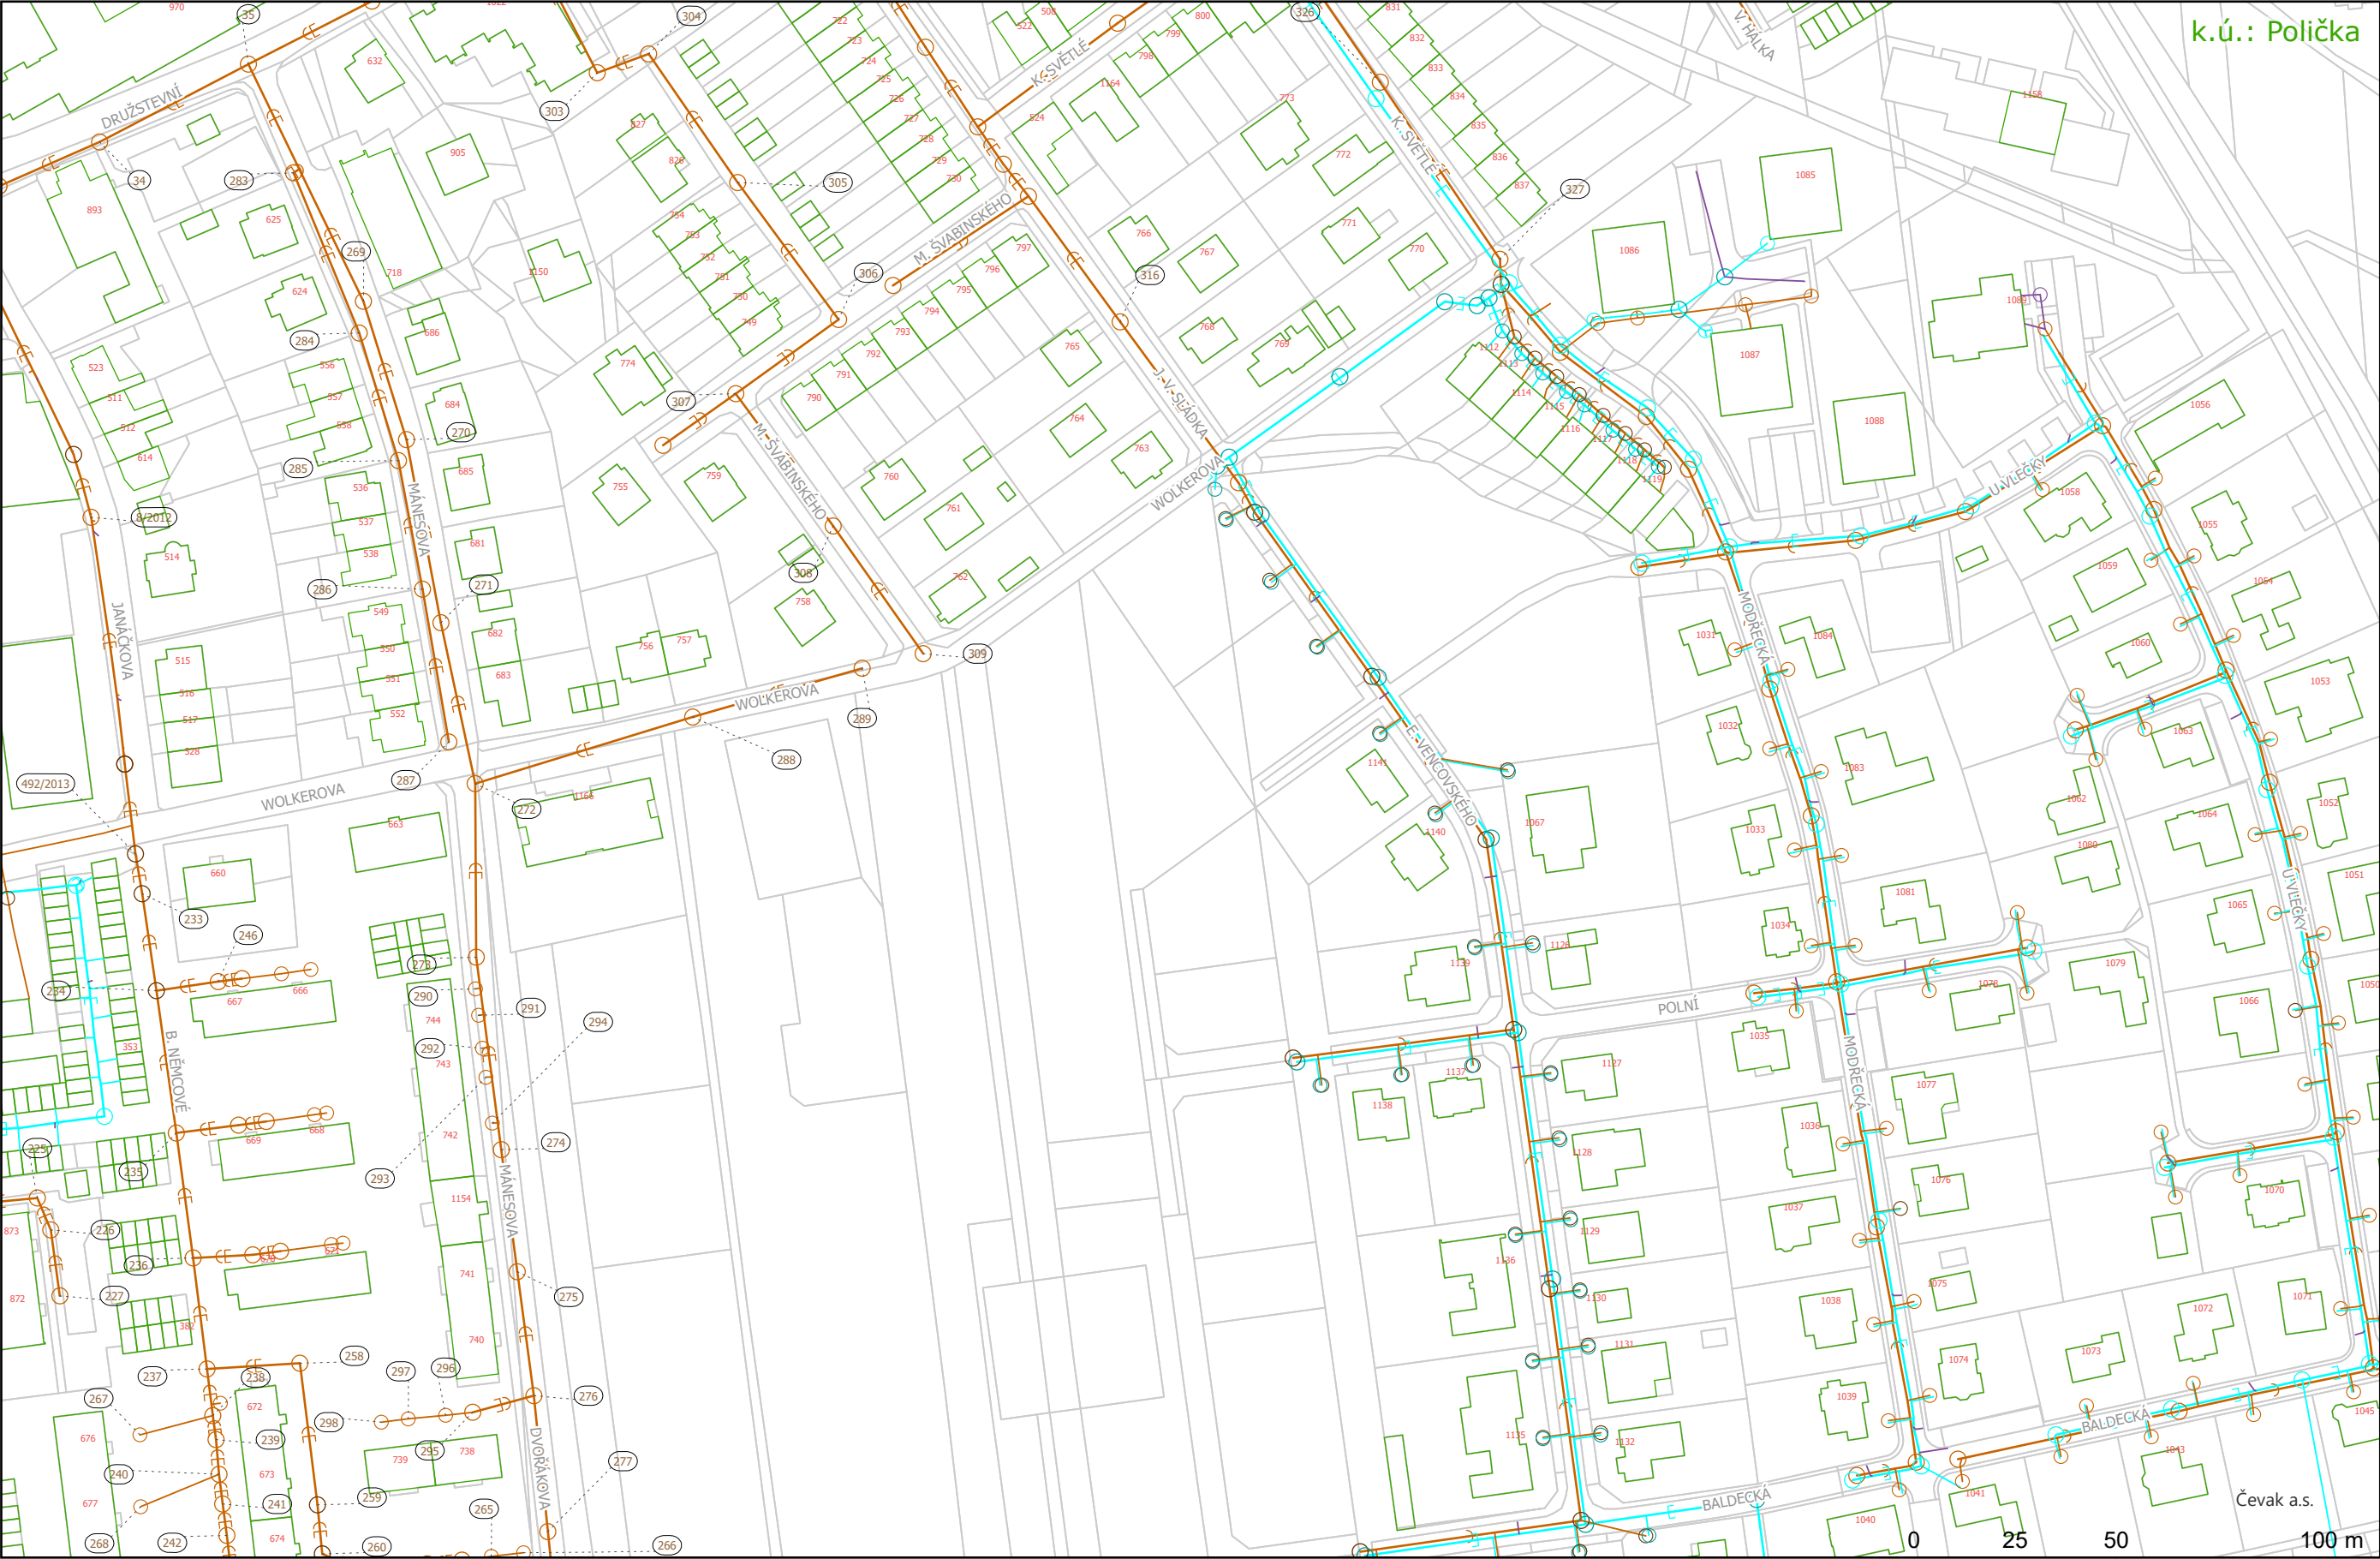

k.ú.: Polička



Legenda

Šachta kan.

○ kruhová šachta

Přípojka kan.

— jiný provozovatel

— kan. přípojka - geod. zaměřeno

— přípojka dešťová - geod. zaměřeno

Úsek kan.


— stoka dešťová - geod. zaměřeno

— stoka jednotná - geod. zaměřeno

— stoka splašková - geod. zaměřeno

VHOS a.s.
Nádražní 1430/6
57101 Moravská Třebová

Vypracoval	David Roháček
Lokalita	Polička
Datum	18.09.2026 11:34
Formát:	2xA4
List:	19

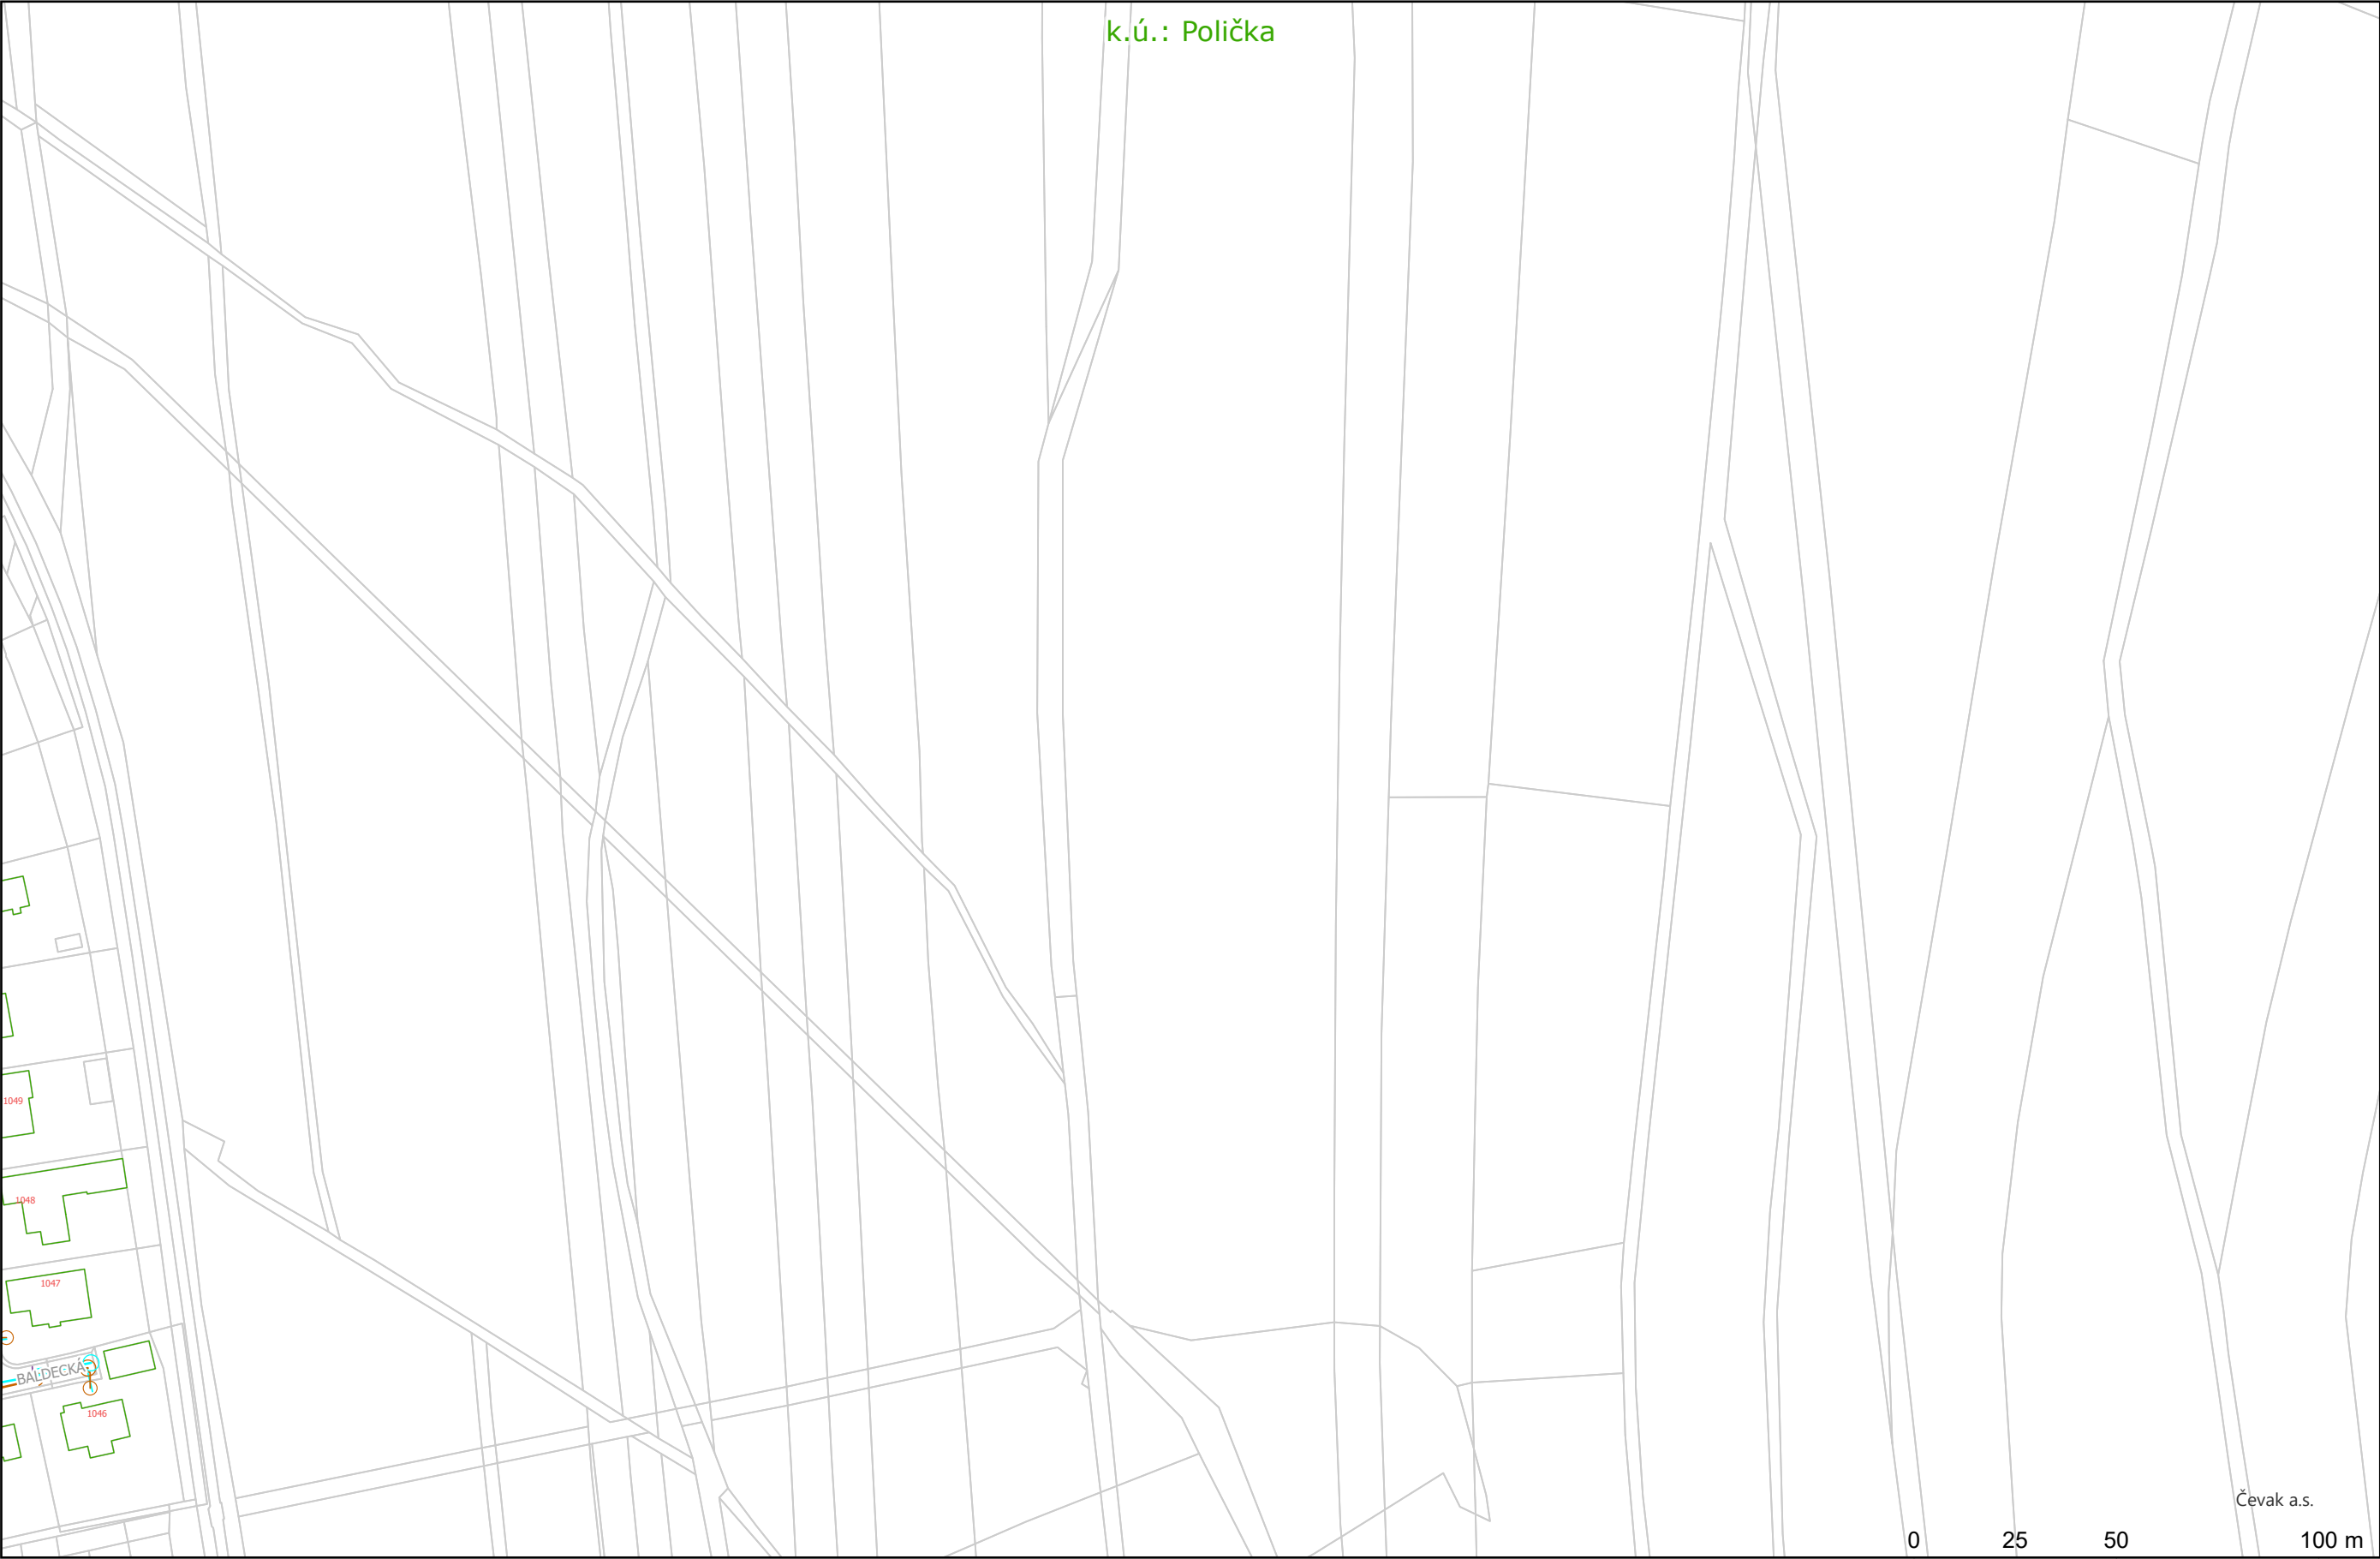

Legenda

Šachta kan.

○ kruhová šachta

Přípojka kan.

— jiný provozovatel

— kan. přípojka - geod. zaměřeno

— přípojka dešťová - geod. zaměřeno


Úsek kan.

— stoka dešťová - geod. zaměřeno

→ stoka splašková - geod. zaměřeno

VHOS a.s.
Nádražní 1430/6
57101 Moravská Třebová

Vypracoval	David Roháček
Lokalita	Polička
Datum	18.09.2026 11:34
Formát:	2xA4
List:	20

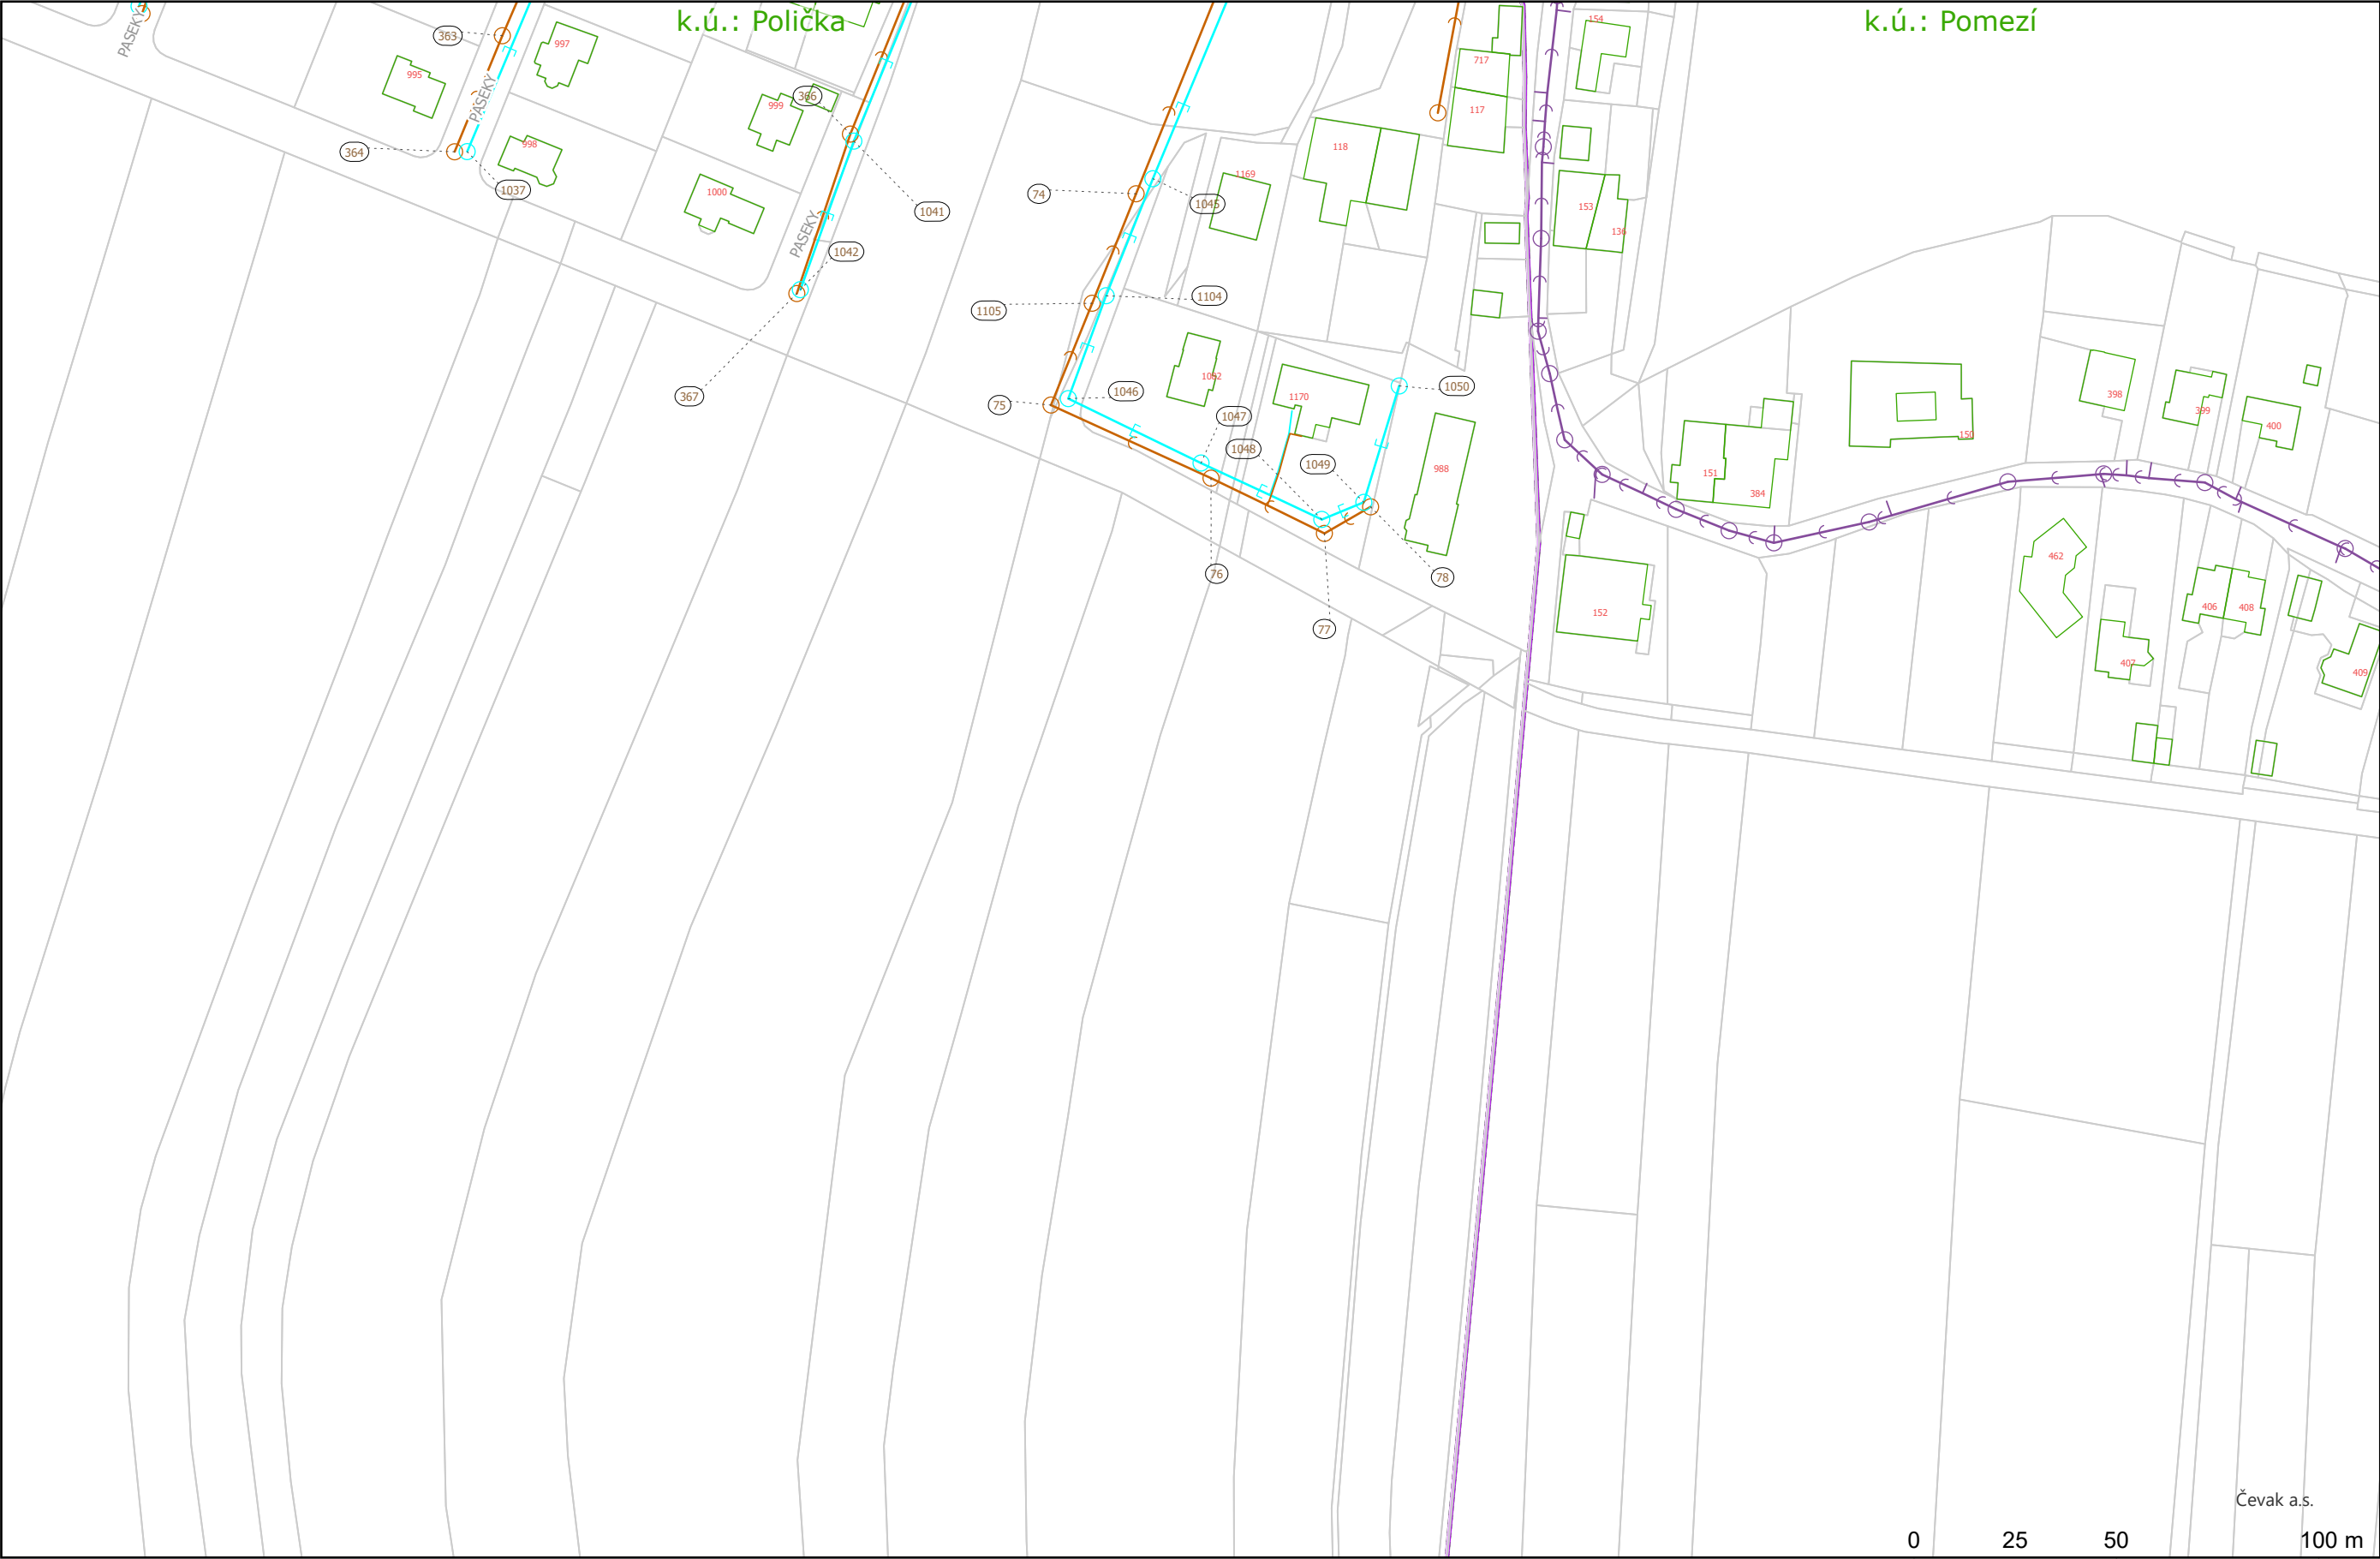

Legenda

Šachta kan.

○ kruhová šachta

Přípojka kan.

— jiný provozovatel

— kan. přípojka - geod. zaměřeno

— přípojka dešťová - geod. zaměřeno


Úsek kan.

— stoka dešťová - geod. zaměřeno

— stoka splašková - geod. zaměřeno


— stoka splašková - jiný provozovatel


Čevak a.s.

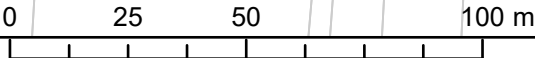

VHOS a.s.
Nádražní 1430/6
57101 Moravská Třebová

Vypracoval	David Roháček
Lokalita	Polička
Datum	18.09.2026 11:34
Formát:	2xA4
List:	21

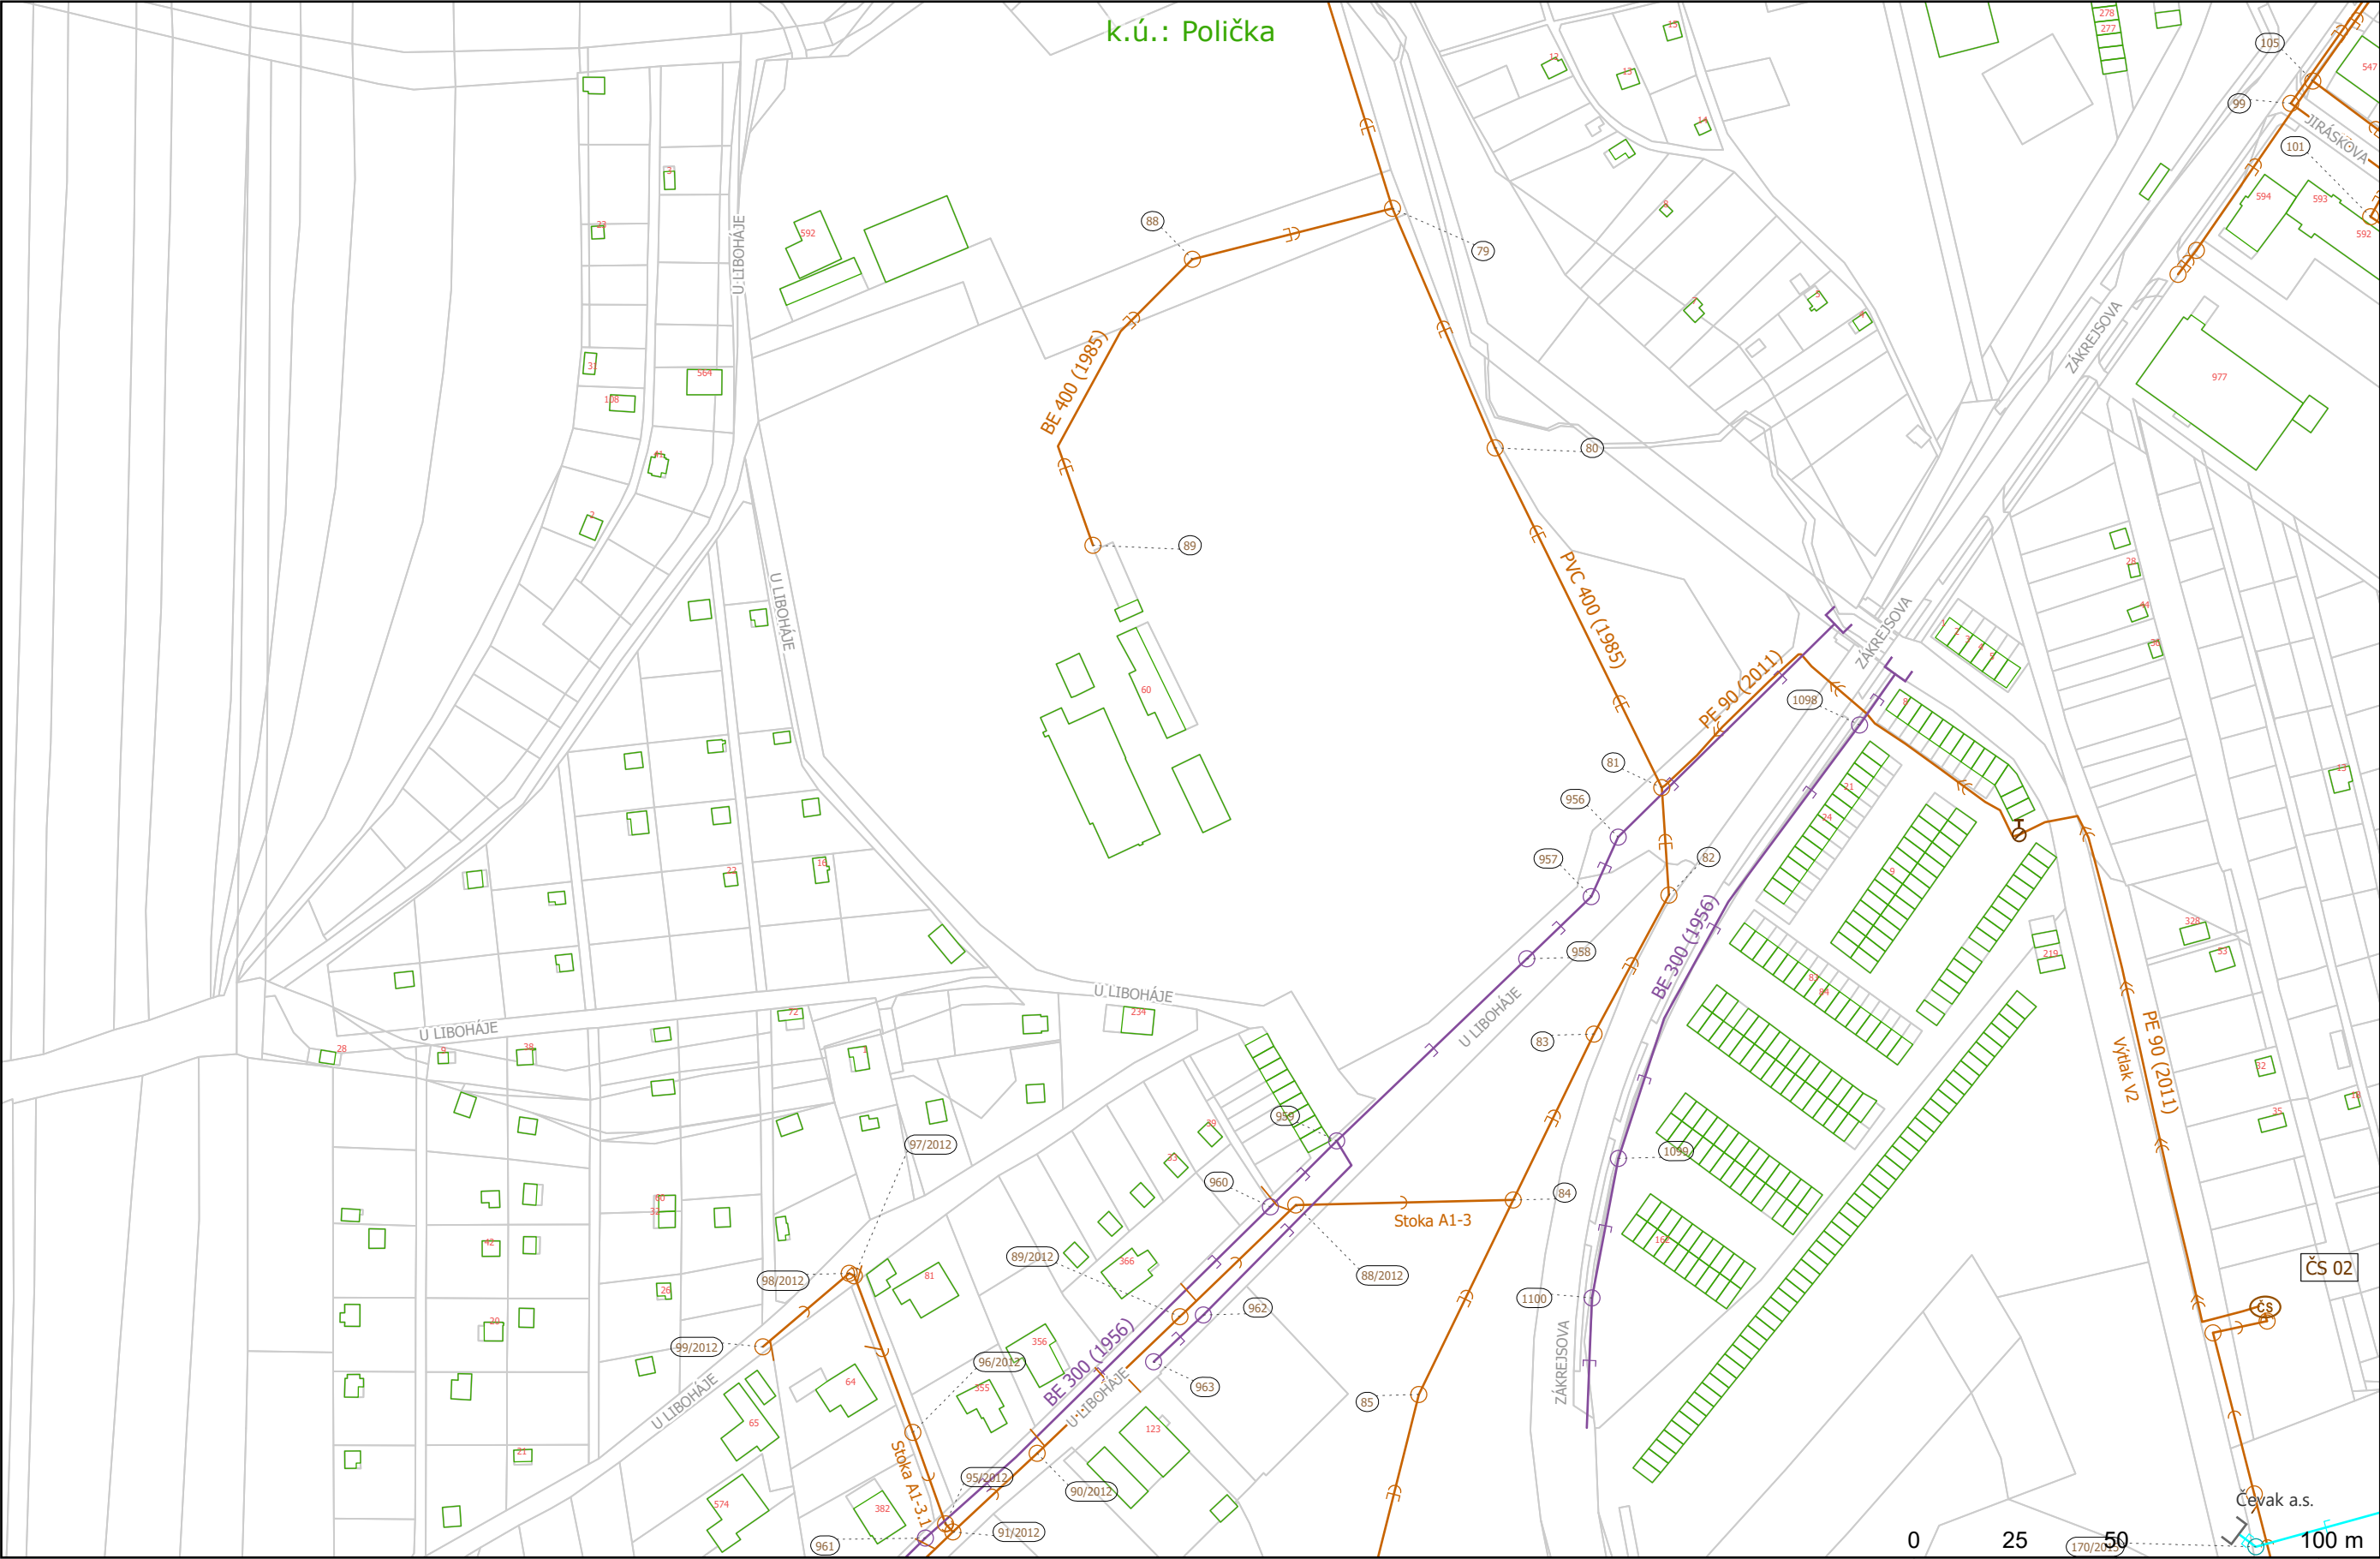

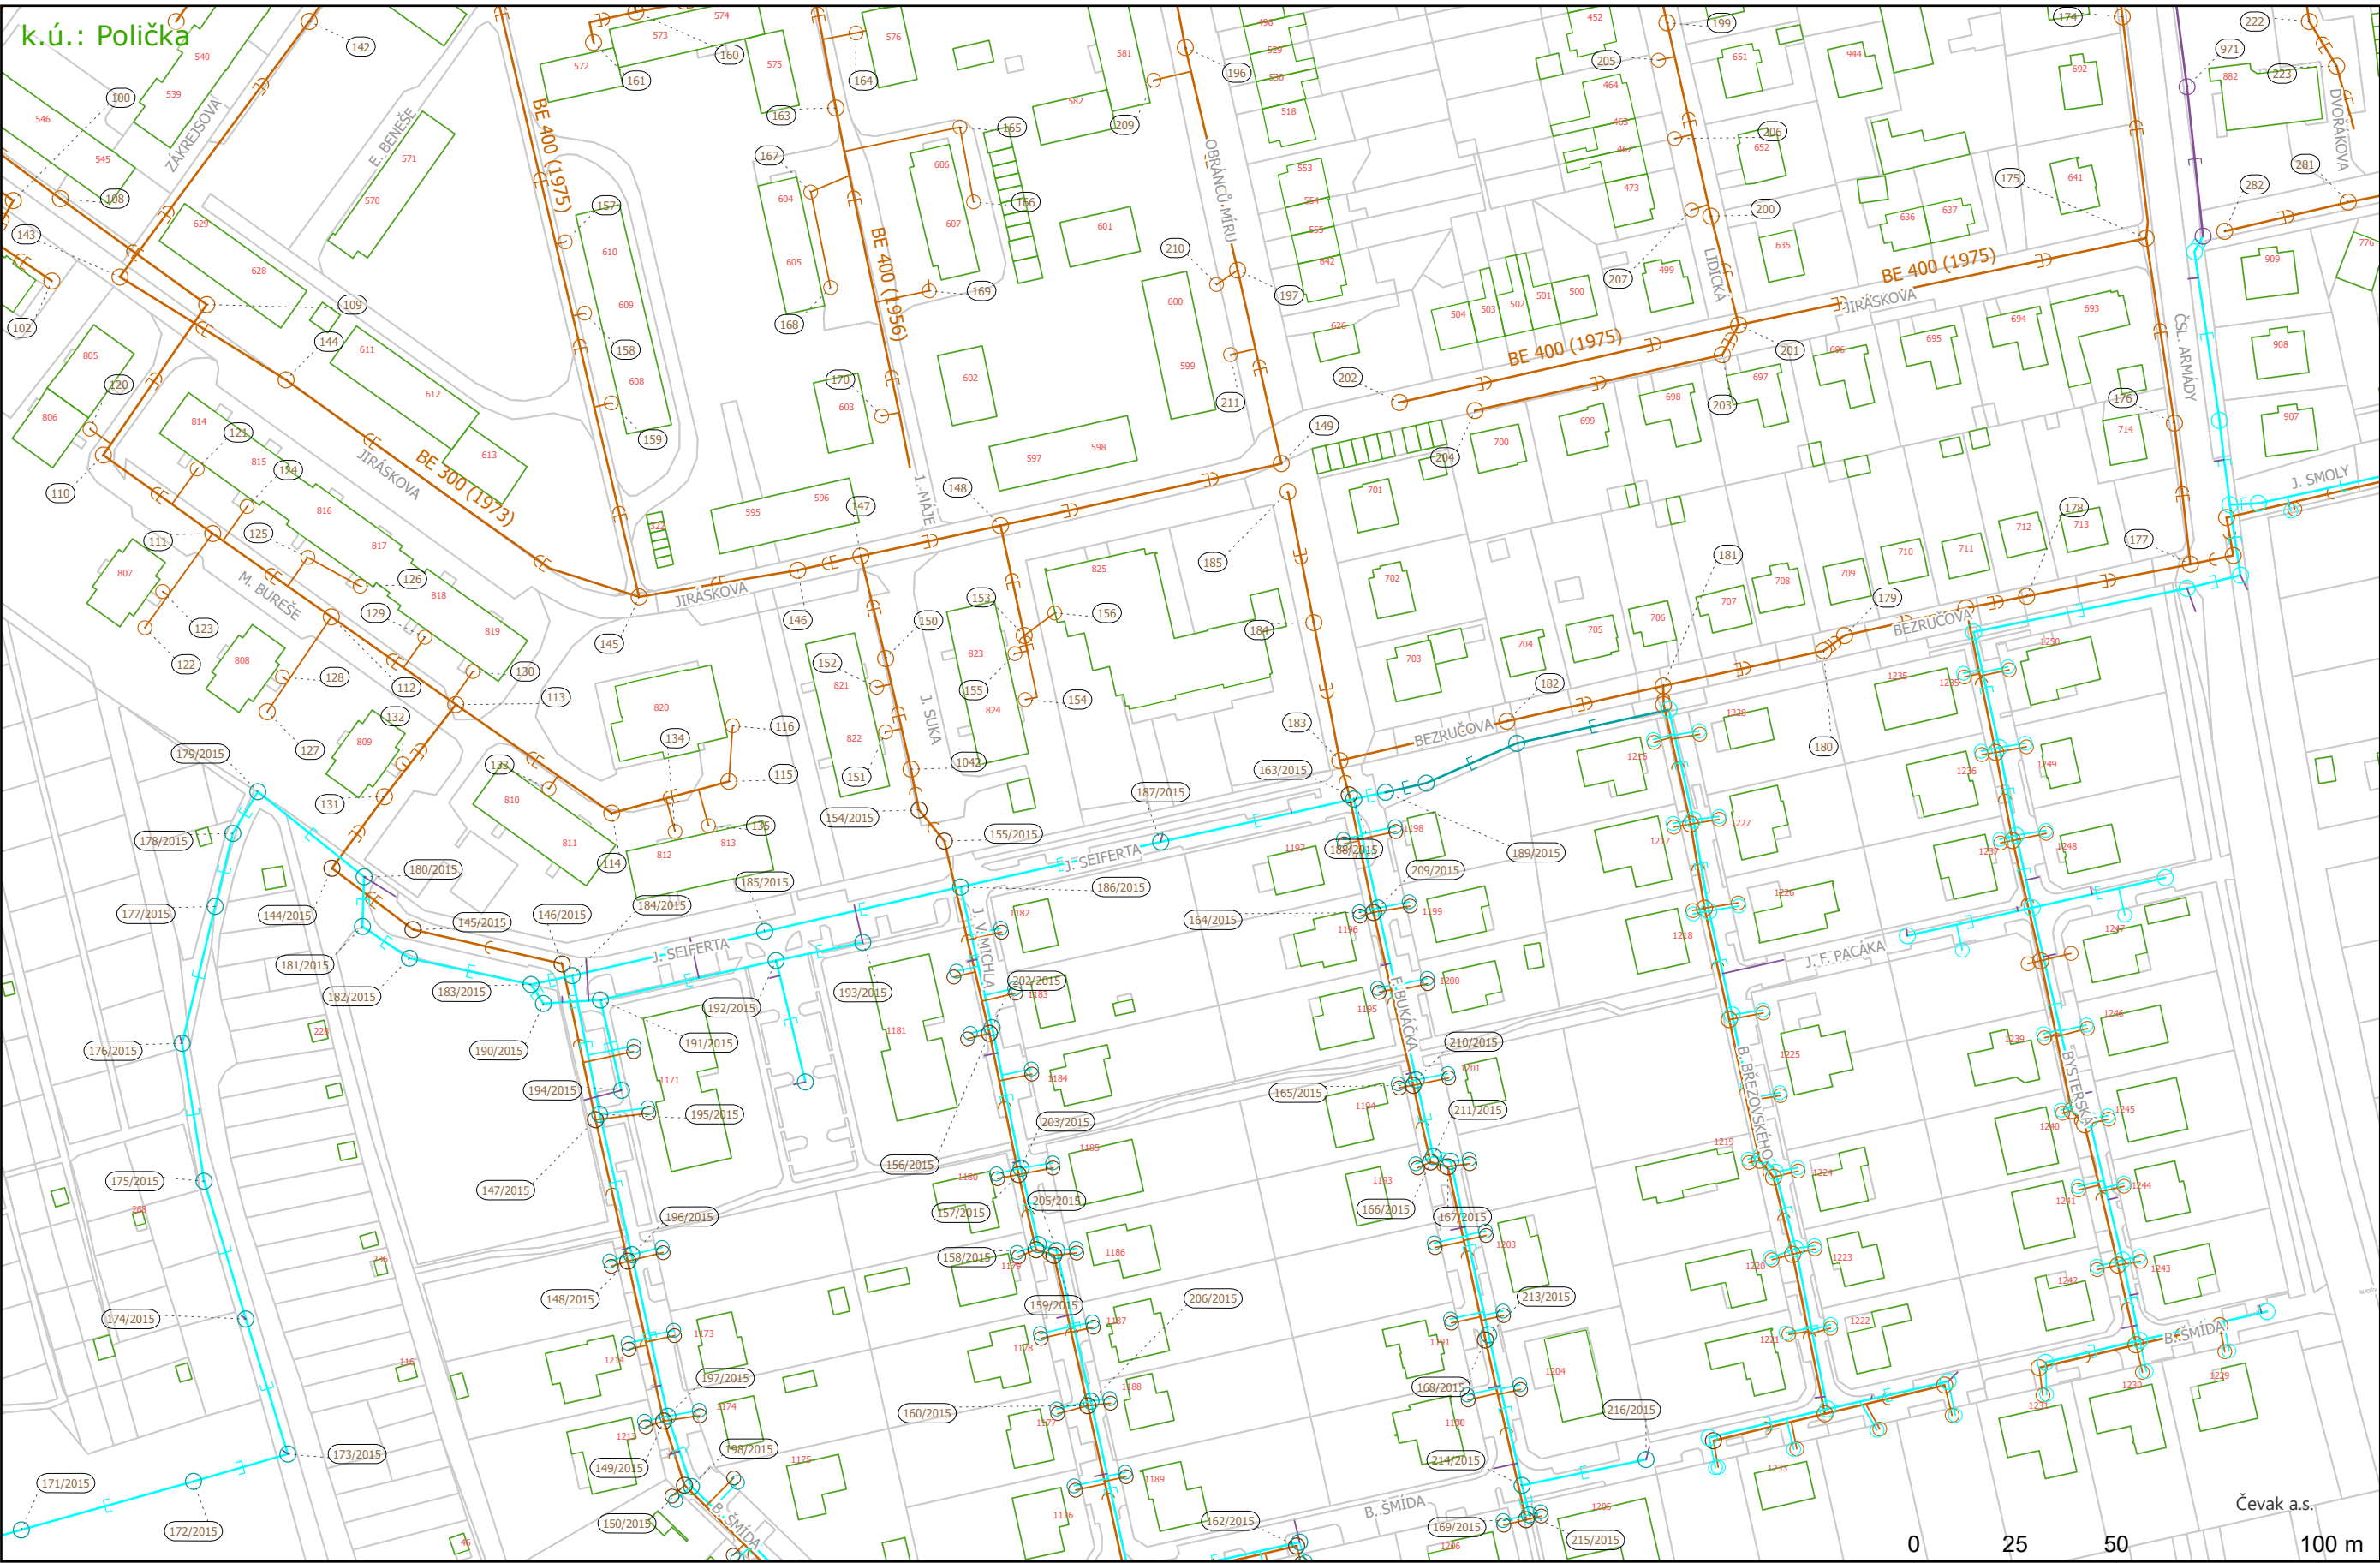

Legenda

Šachta kan.

○ kruhová šachta

Přípojka kan.

— jiný provozovatel

— kan. přípojka - geod. zaměřeno

— přípojka dešťová - geod. zaměřeno

Úsek kan.

— stoka dešťová - geod. zaměřeno

— stoka dešťová - jiný provozovatel

— stoka dešťová - ostatní přesnosti

— stoka jednotná - geod. zaměřeno

— stoka splašková - geod. zaměřeno

VHOS a.s.
Nádražní 1430/6
57101 Moravská Třebová

Vypracoval	David Roháček
Lokalita	Polička
Datum	18.09.2026 11:35
Formát:	2xA4
List:	23



Legenda

Šachta kan.

○ kruhová šachta

Přípojka kan.

— jiný provozovatel

— kan. přípojka - geod. zaměřeno

— přípojka dešťová - geod. zaměřeno

Úsek kan.

— stoka dešťová - geod. zaměřeno


— stoka jednotná - geod. zaměřeno

— stoka splašková - geod. zaměřeno

Čevak a.s.

VHOS a.s.
Nádražní 1430/6
57101 Moravská Třebová

Vypracoval	David Roháček
Lokalita	Polička
Datum	18.09.2026 11:35
Formát	2xA4
List	24

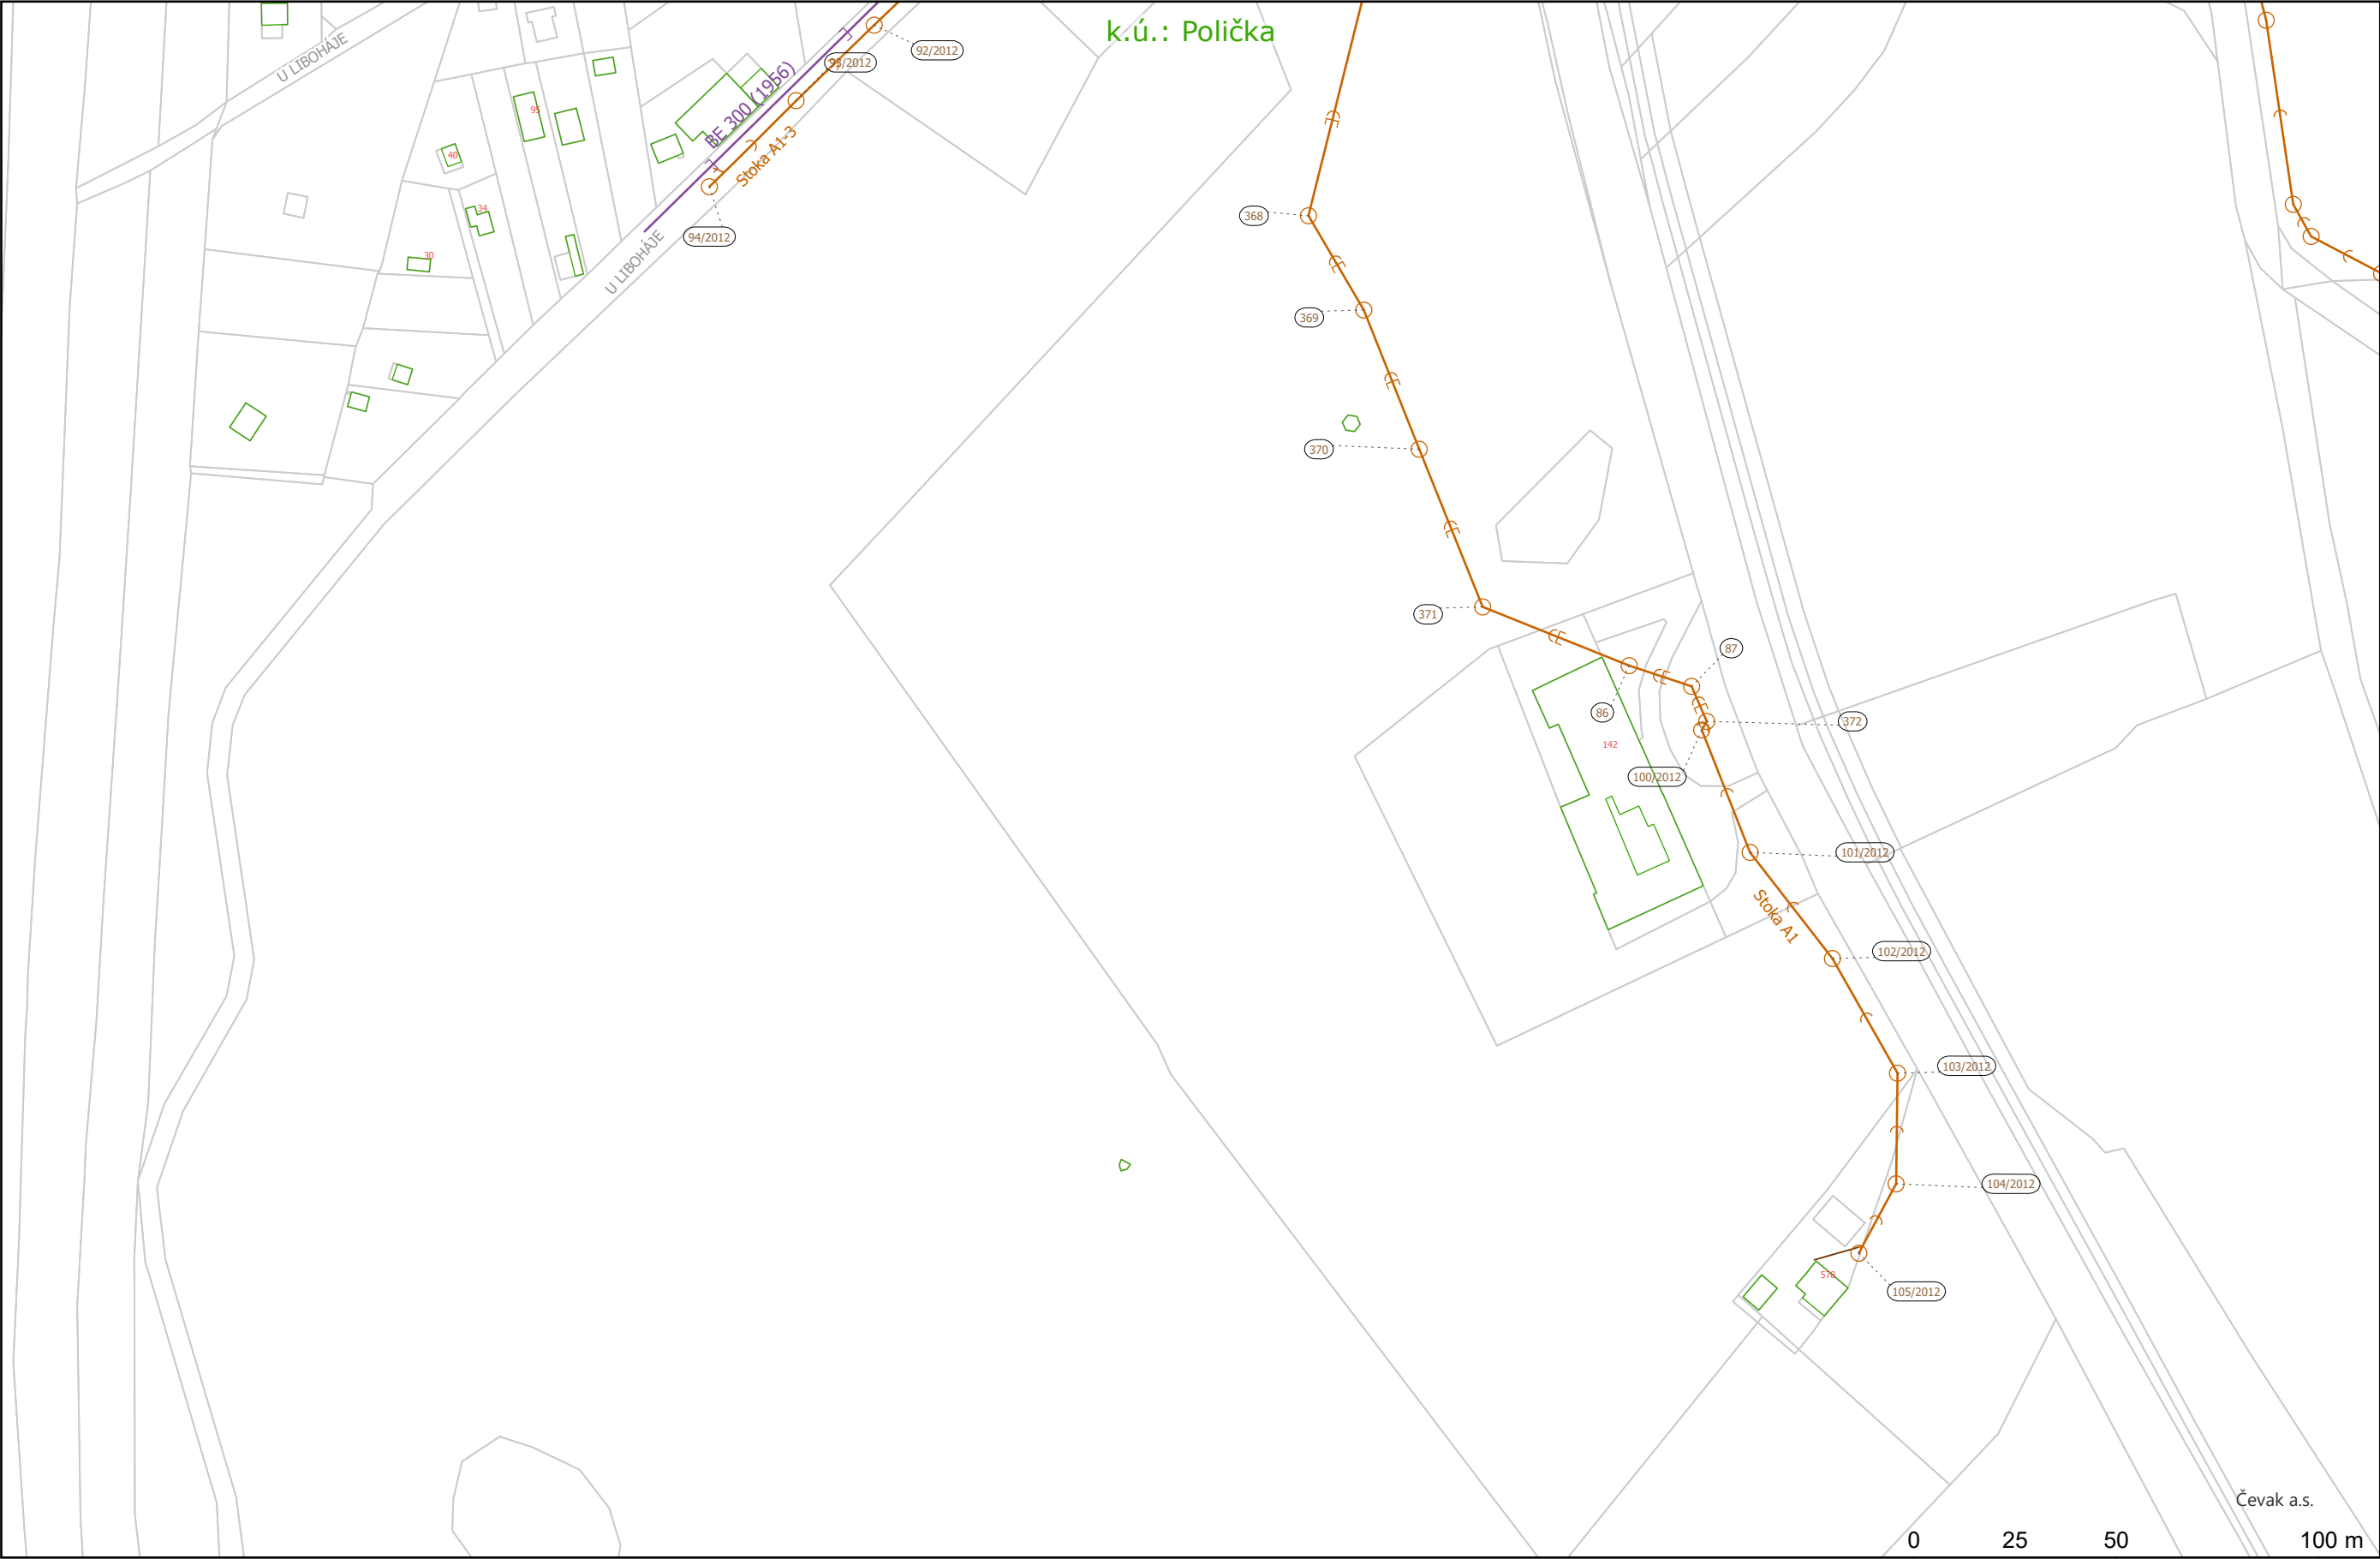

Legenda

Šachta kan.

○ kruhová šachta

Přípojka kan.

— kan. přípojka - geod. zaměřeno

— kan. přípojka - ostatní přesnosti

Úsek kan.


➤ stoka dešťová - jiný provozovatel

➤ stoka jednotná - geod. zaměřeno

➤ stoka splašková - geod. zaměřeno

VHOS a.s.
Nádražní 1430/6
57101 Moravská Třebová

Vypracoval	David Roháček
Lokalita	Polička
Datum	18.09.2026 11:35
Formát:	2xA4
List:	25

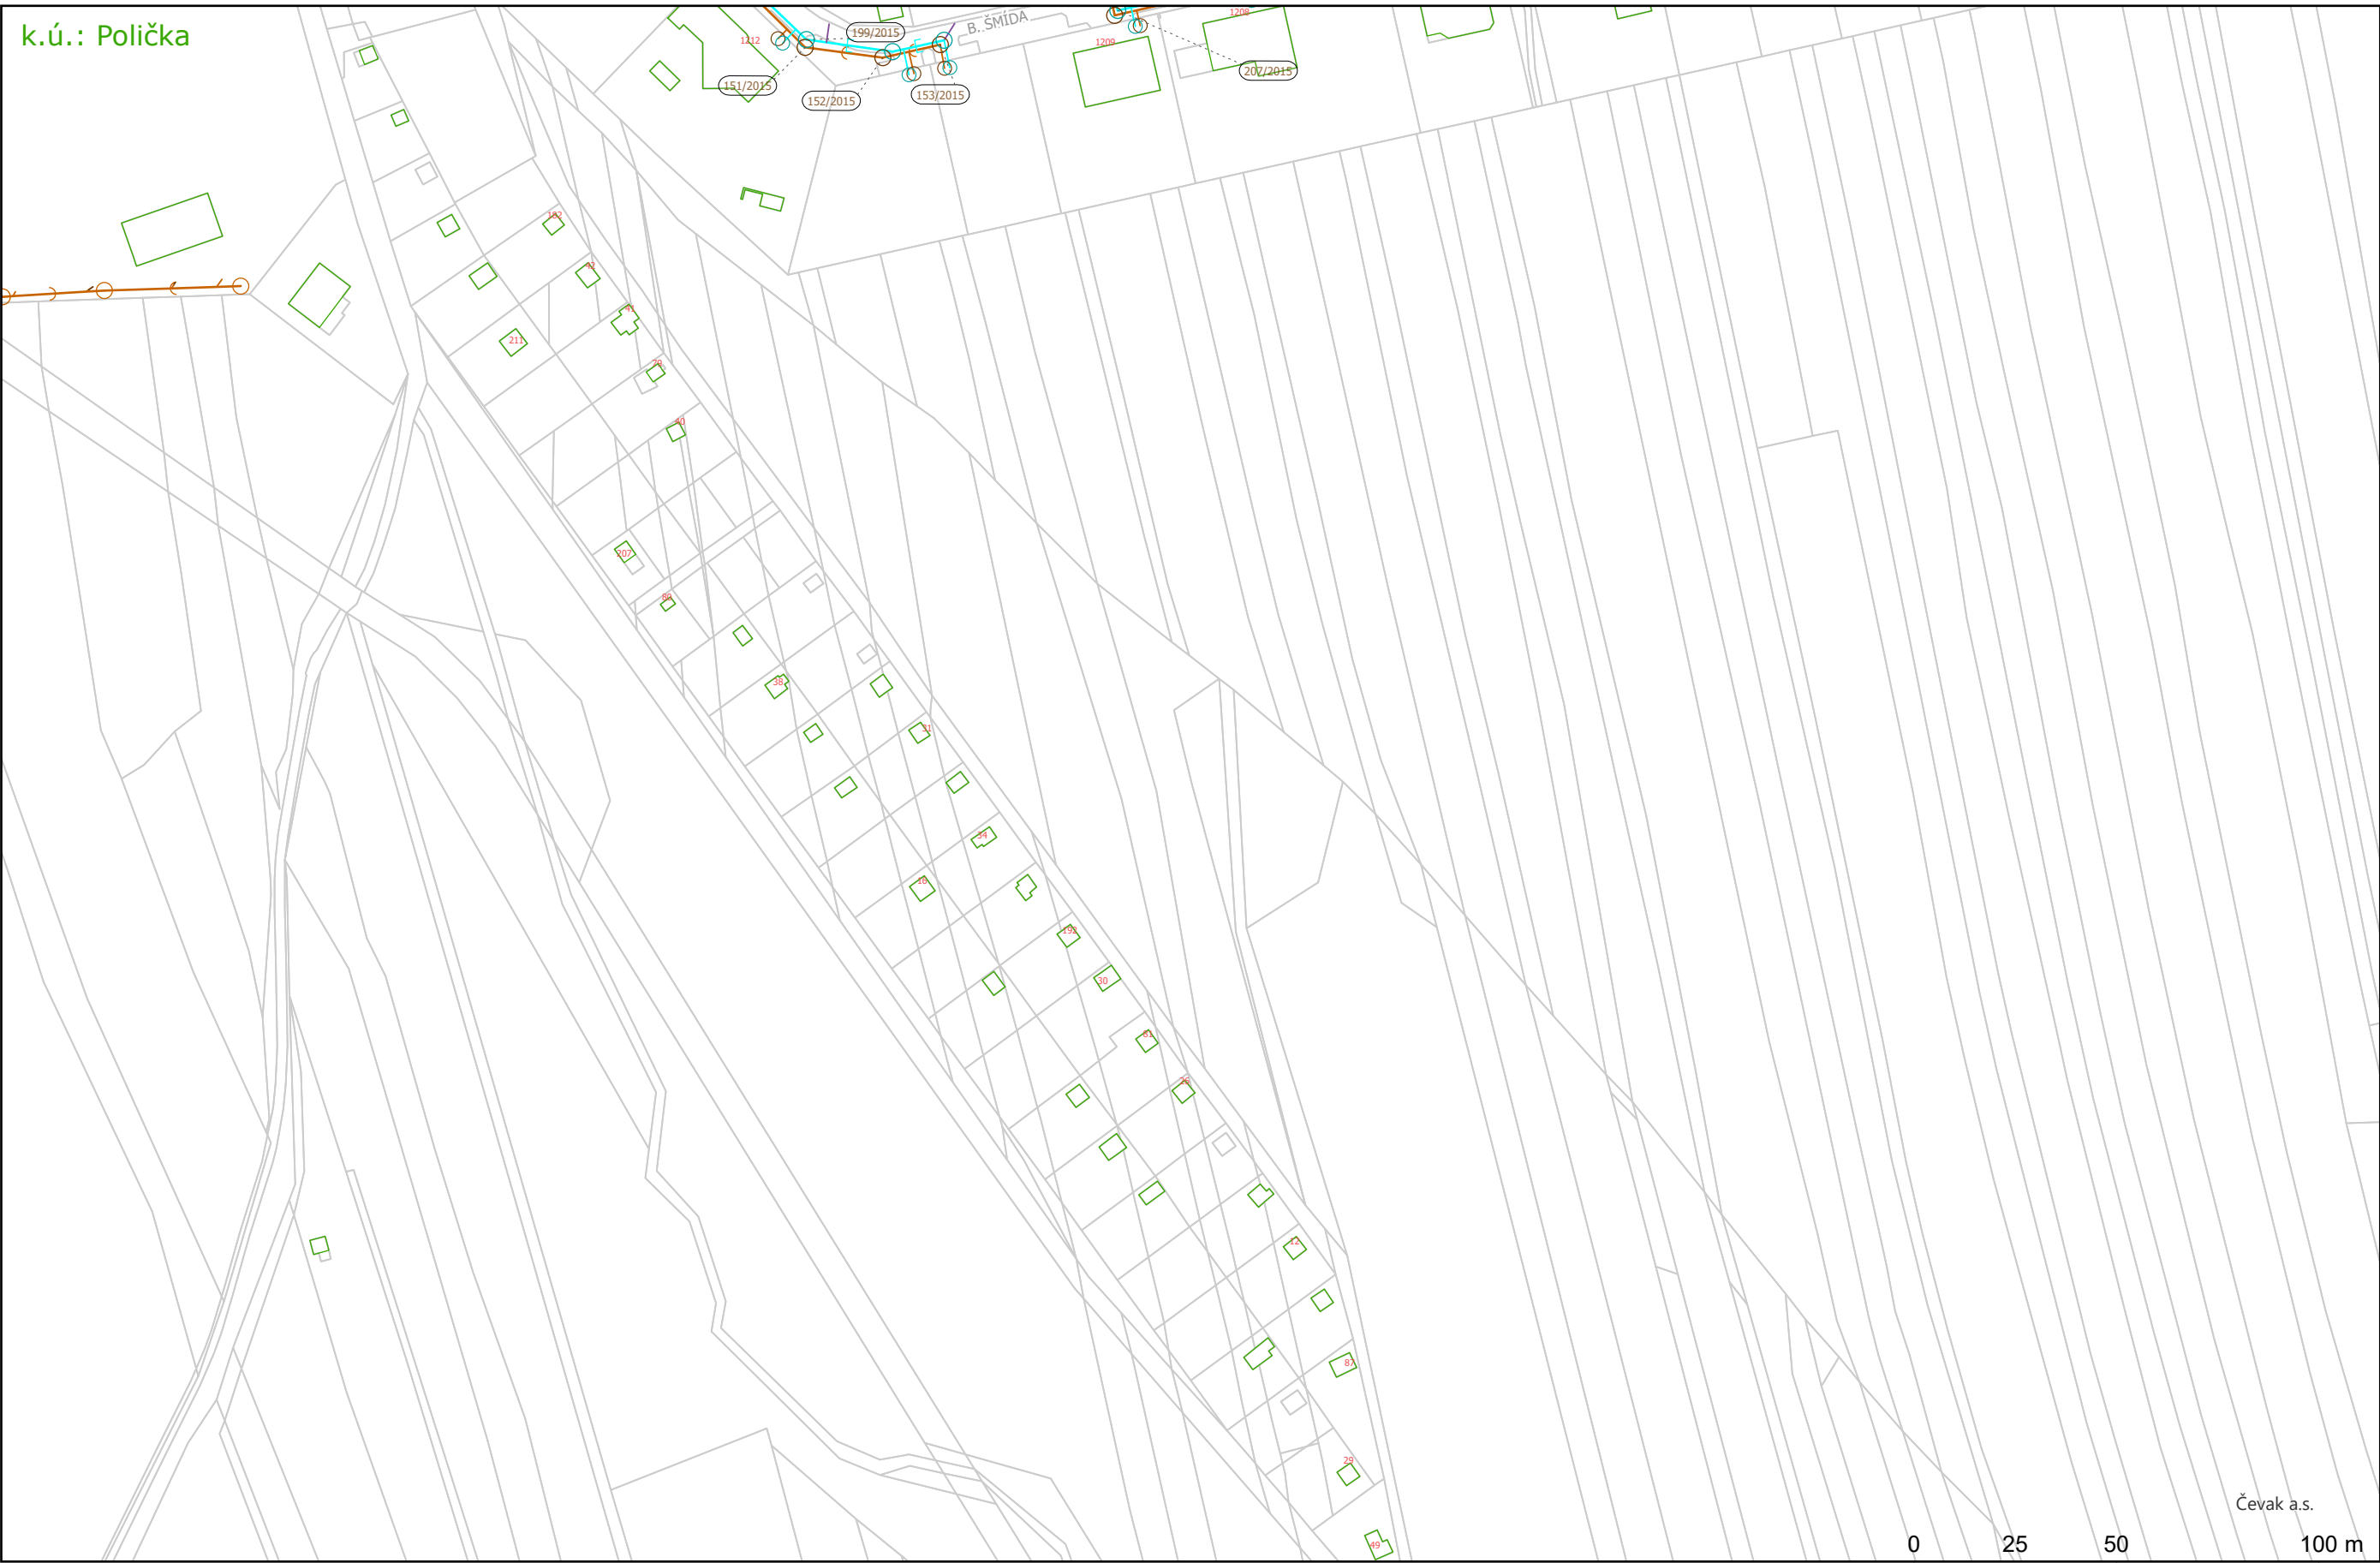

Legenda

Šachta kan.

○ kruhová šachta

Přípojka kan.

— jiný provozovatel

— kan. přípojka - geod. zaměřeno

— kan. přípojka - ostatní přesnosti

— přípojka dešťová - geod. zaměřeno

Úsek kan.

→ stoka dešťová - geod. zaměřeno

→ stoka splašková - geod. zaměřeno

Čevak a.s.

VHOS a.s.
Nádražní 1430/6
57101 Moravská Třebová

Vypracoval	David Roháček
Lokalita	Polička
Datum	18.09.2026 11:35
Formát:	2xA4
List:	26