
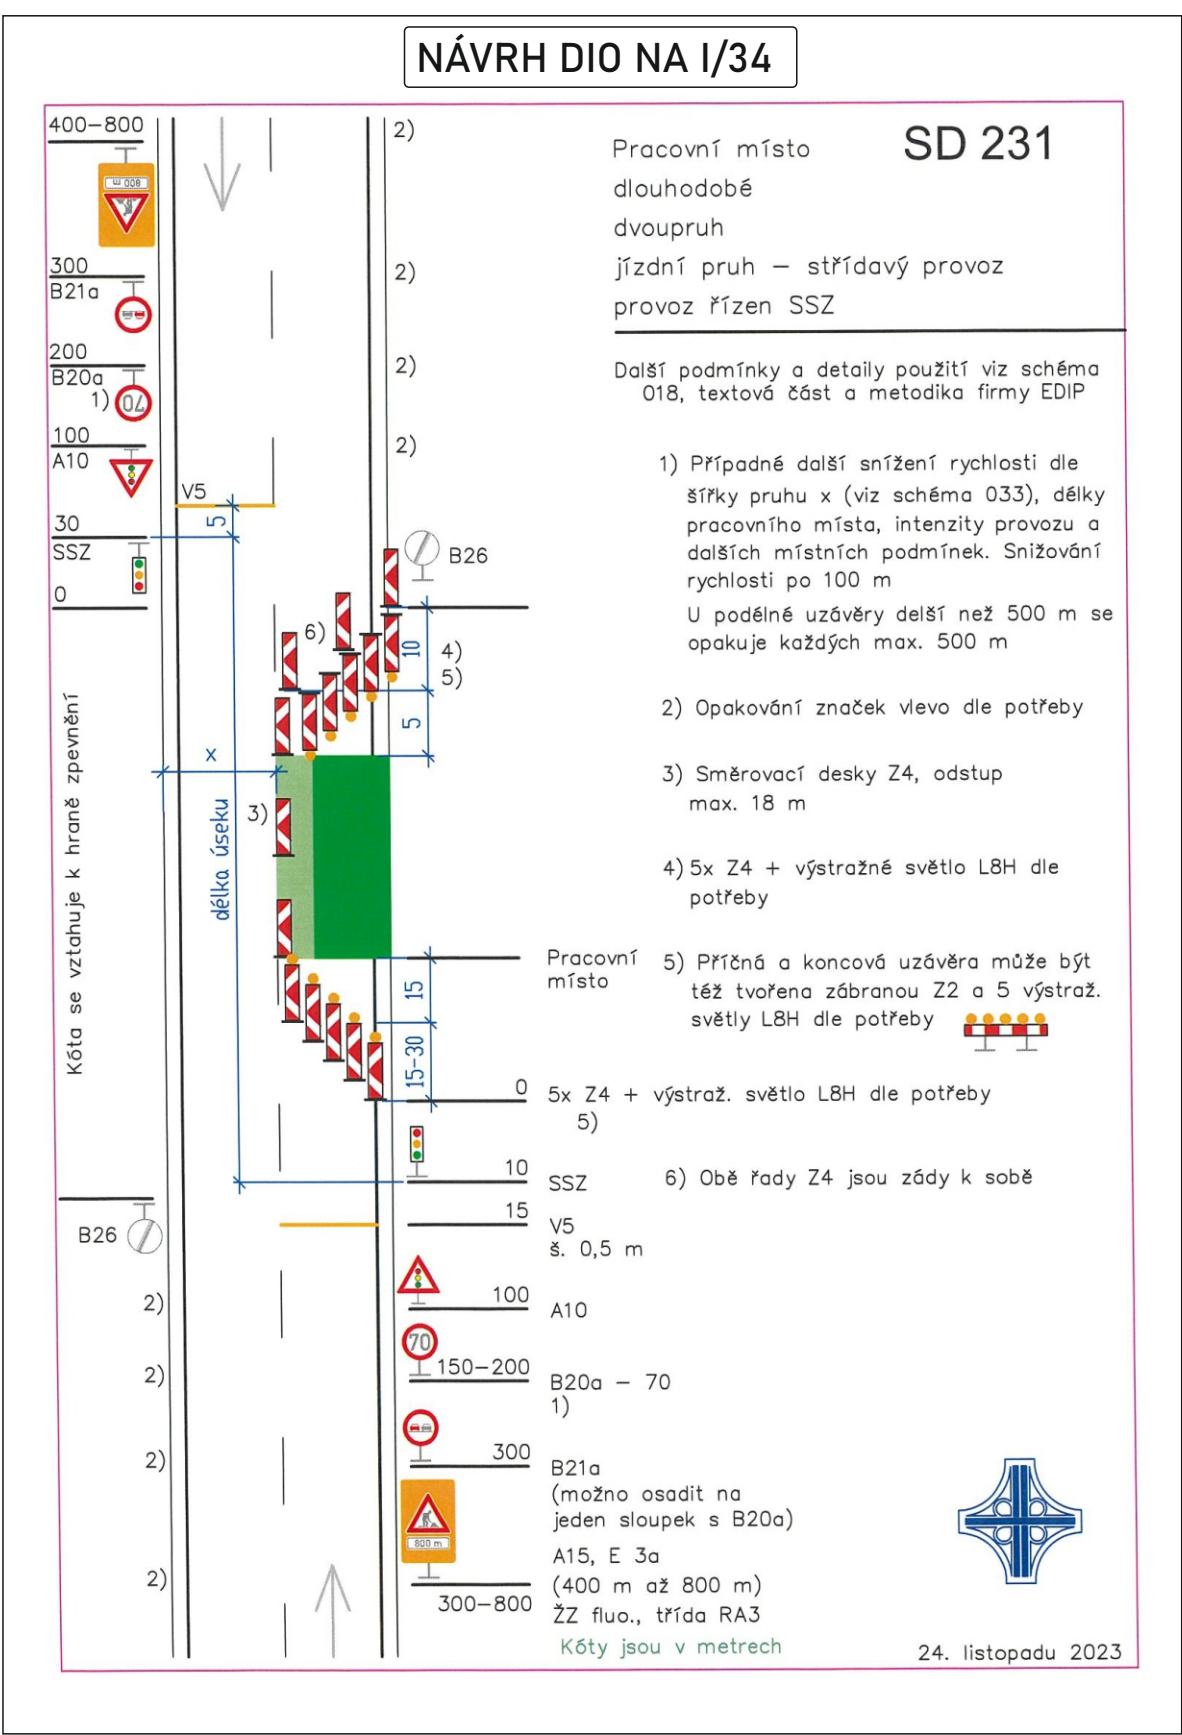


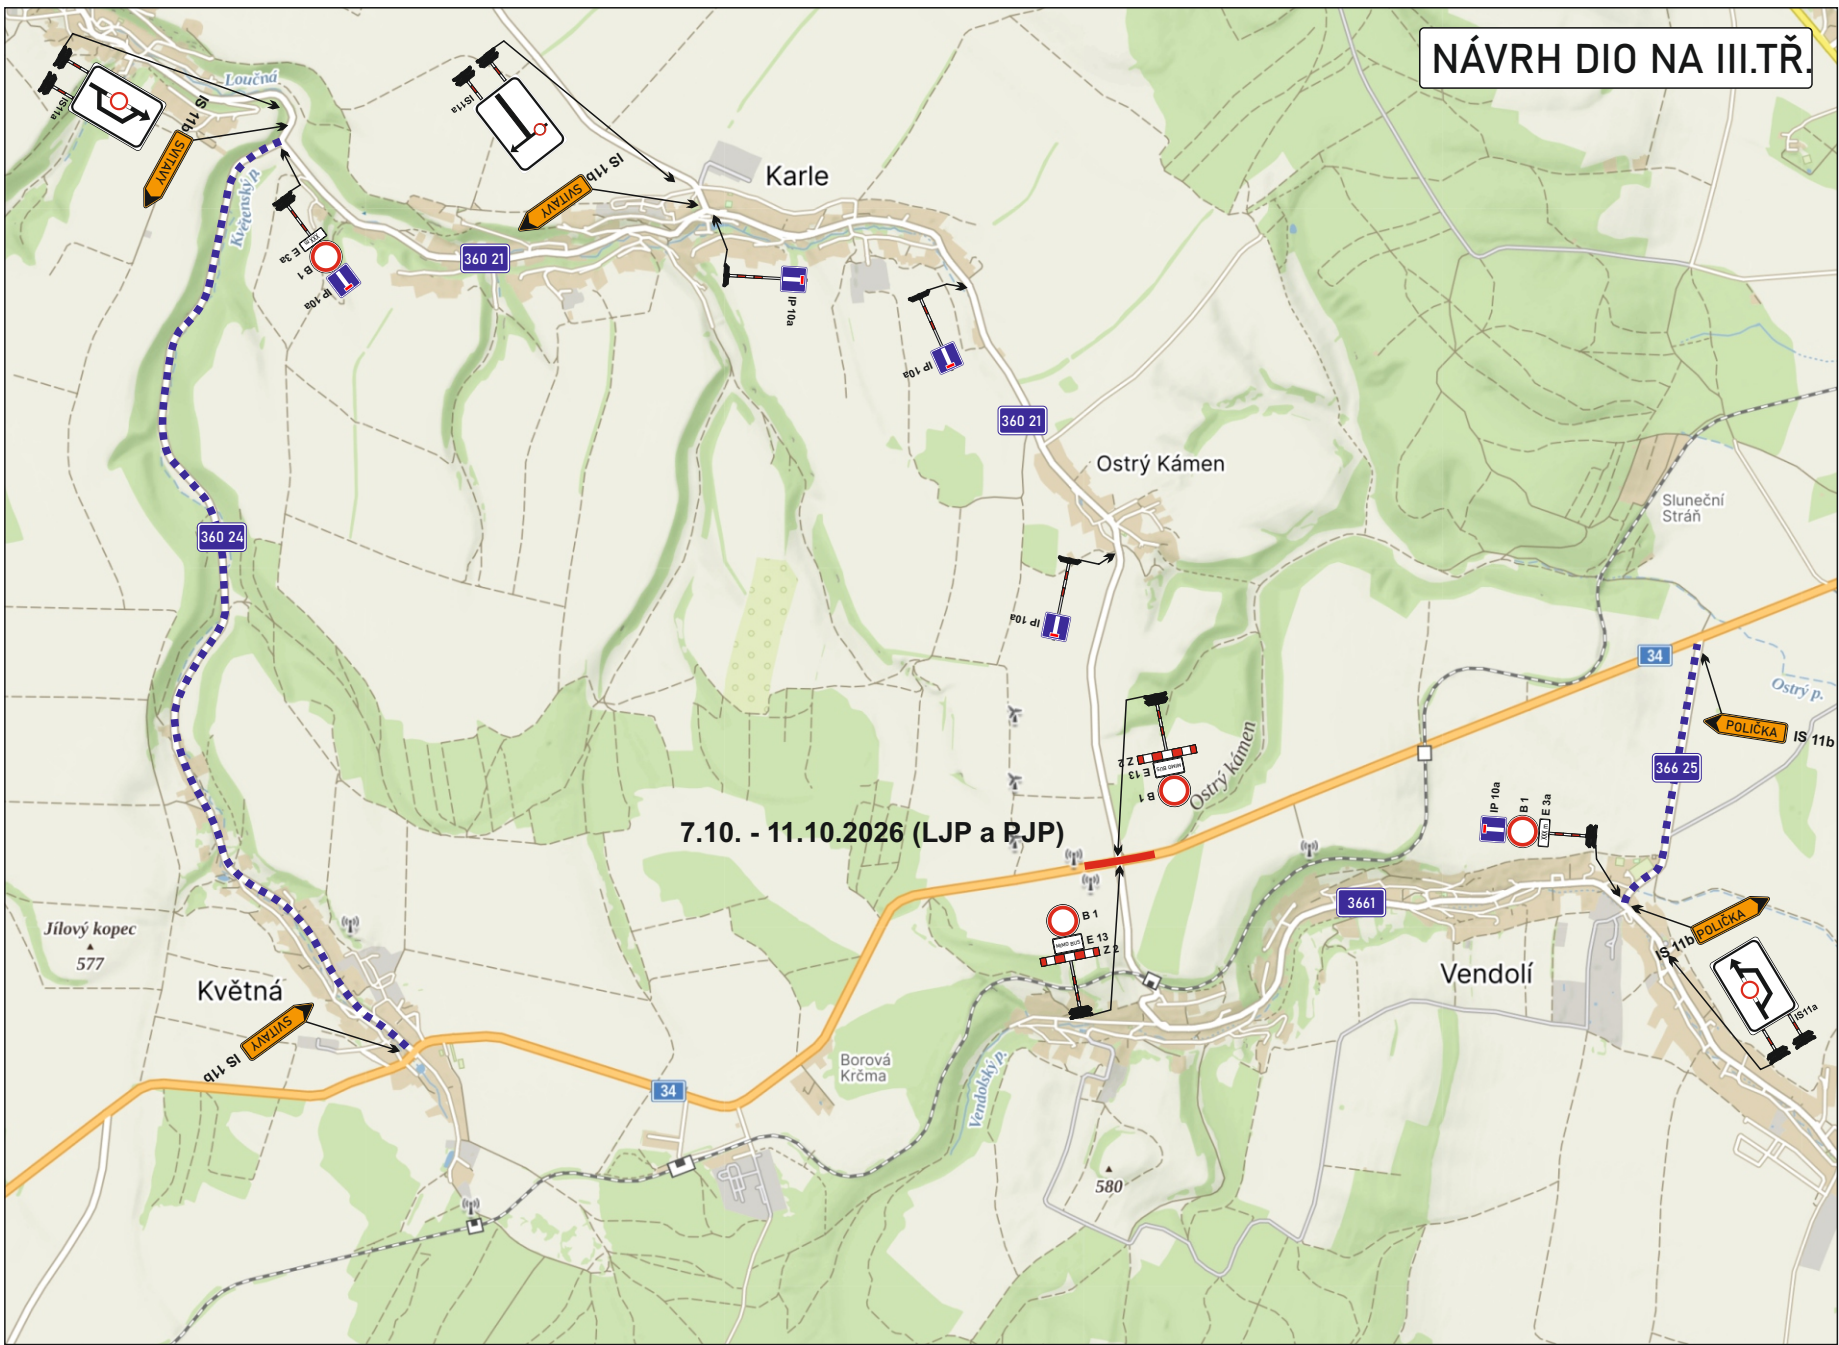

Vyjádření účastníka řízení:

*souhlasíme - nesouhlasíme

.....

razítko, podpis

* nehodící se, škrtněte

Legenda:

- - částečně uzavřený úsek komunikace
(kyvadlový provoz)
- ■ ■ - navržená objízdná trasa

KRESLIL:	Ing. Martin Žalud			
ZPRACOVAL:	Ing. Martin Žalud			
TECH. KONTROLA:	Ing. Martin Žalud			
ZODPOV. PROJEKTANT:	Ing. Martin Žalud			
HLAVNÍ PROJEKTANT:	Ing. Martin Žalud			
KRAJ: PARDUBICKÝ	OKRES: SVITAVY	OBEC: BOROVÁ-KOCLÍŘOV	STUPEŇ:	REALIZAČNÍ
INVESTOR: RSD s.p.			ZAKÁZKA ČÍSLO:	D 26087
AKCE:			ARCHIVNÍ ČÍSLO:	
	SILNICE I. TŘÍDY V PARDUBICKÉM KRAJI		DATUM:	09/2026
OBJEKT: PŘECHODNÉ DOPRAVNÍ ZNAČENÍ			FORMÁT:	A 3
OBSAH: I/34 VENDOLÍ ČÁSTEČNÁ UZÁVÍRKA - 7.10. - 11.10.2026			MĚŘÍTKO:	--
			ČÍSLO SOUPRAVY:	ČÍSLO PŘÍLOHY:
			A	3