



ZODP.PROJEKTANT	KRESLIL	KONTOLOVAL	 STAVEBNÍ DZ Stavební s.r.o. e-mail: dzs@dz-stavebni.cz	
	Tomáš Pilař	Ing. Roman Michek		
Kraj: Pardubický			Obec: Bystré	
Investor: město Bystré			FORMÁT:	A4
AKCE: REKONSTRUKCE ZÁKLADNÍ ŠKOLY BYSTRÉ			MĚŘÍTKO:	
V termínu od 23.10. 2026 do 1.11. 2026			DATUM:	24.9. 2026
OBSAH: Situace DIO - úplná uzavírka			ZAKÁZKA .:	
DZ č. B29 umístěno 7dní před zahájením prací			Č.VÝKR.:	PARÉ Č:

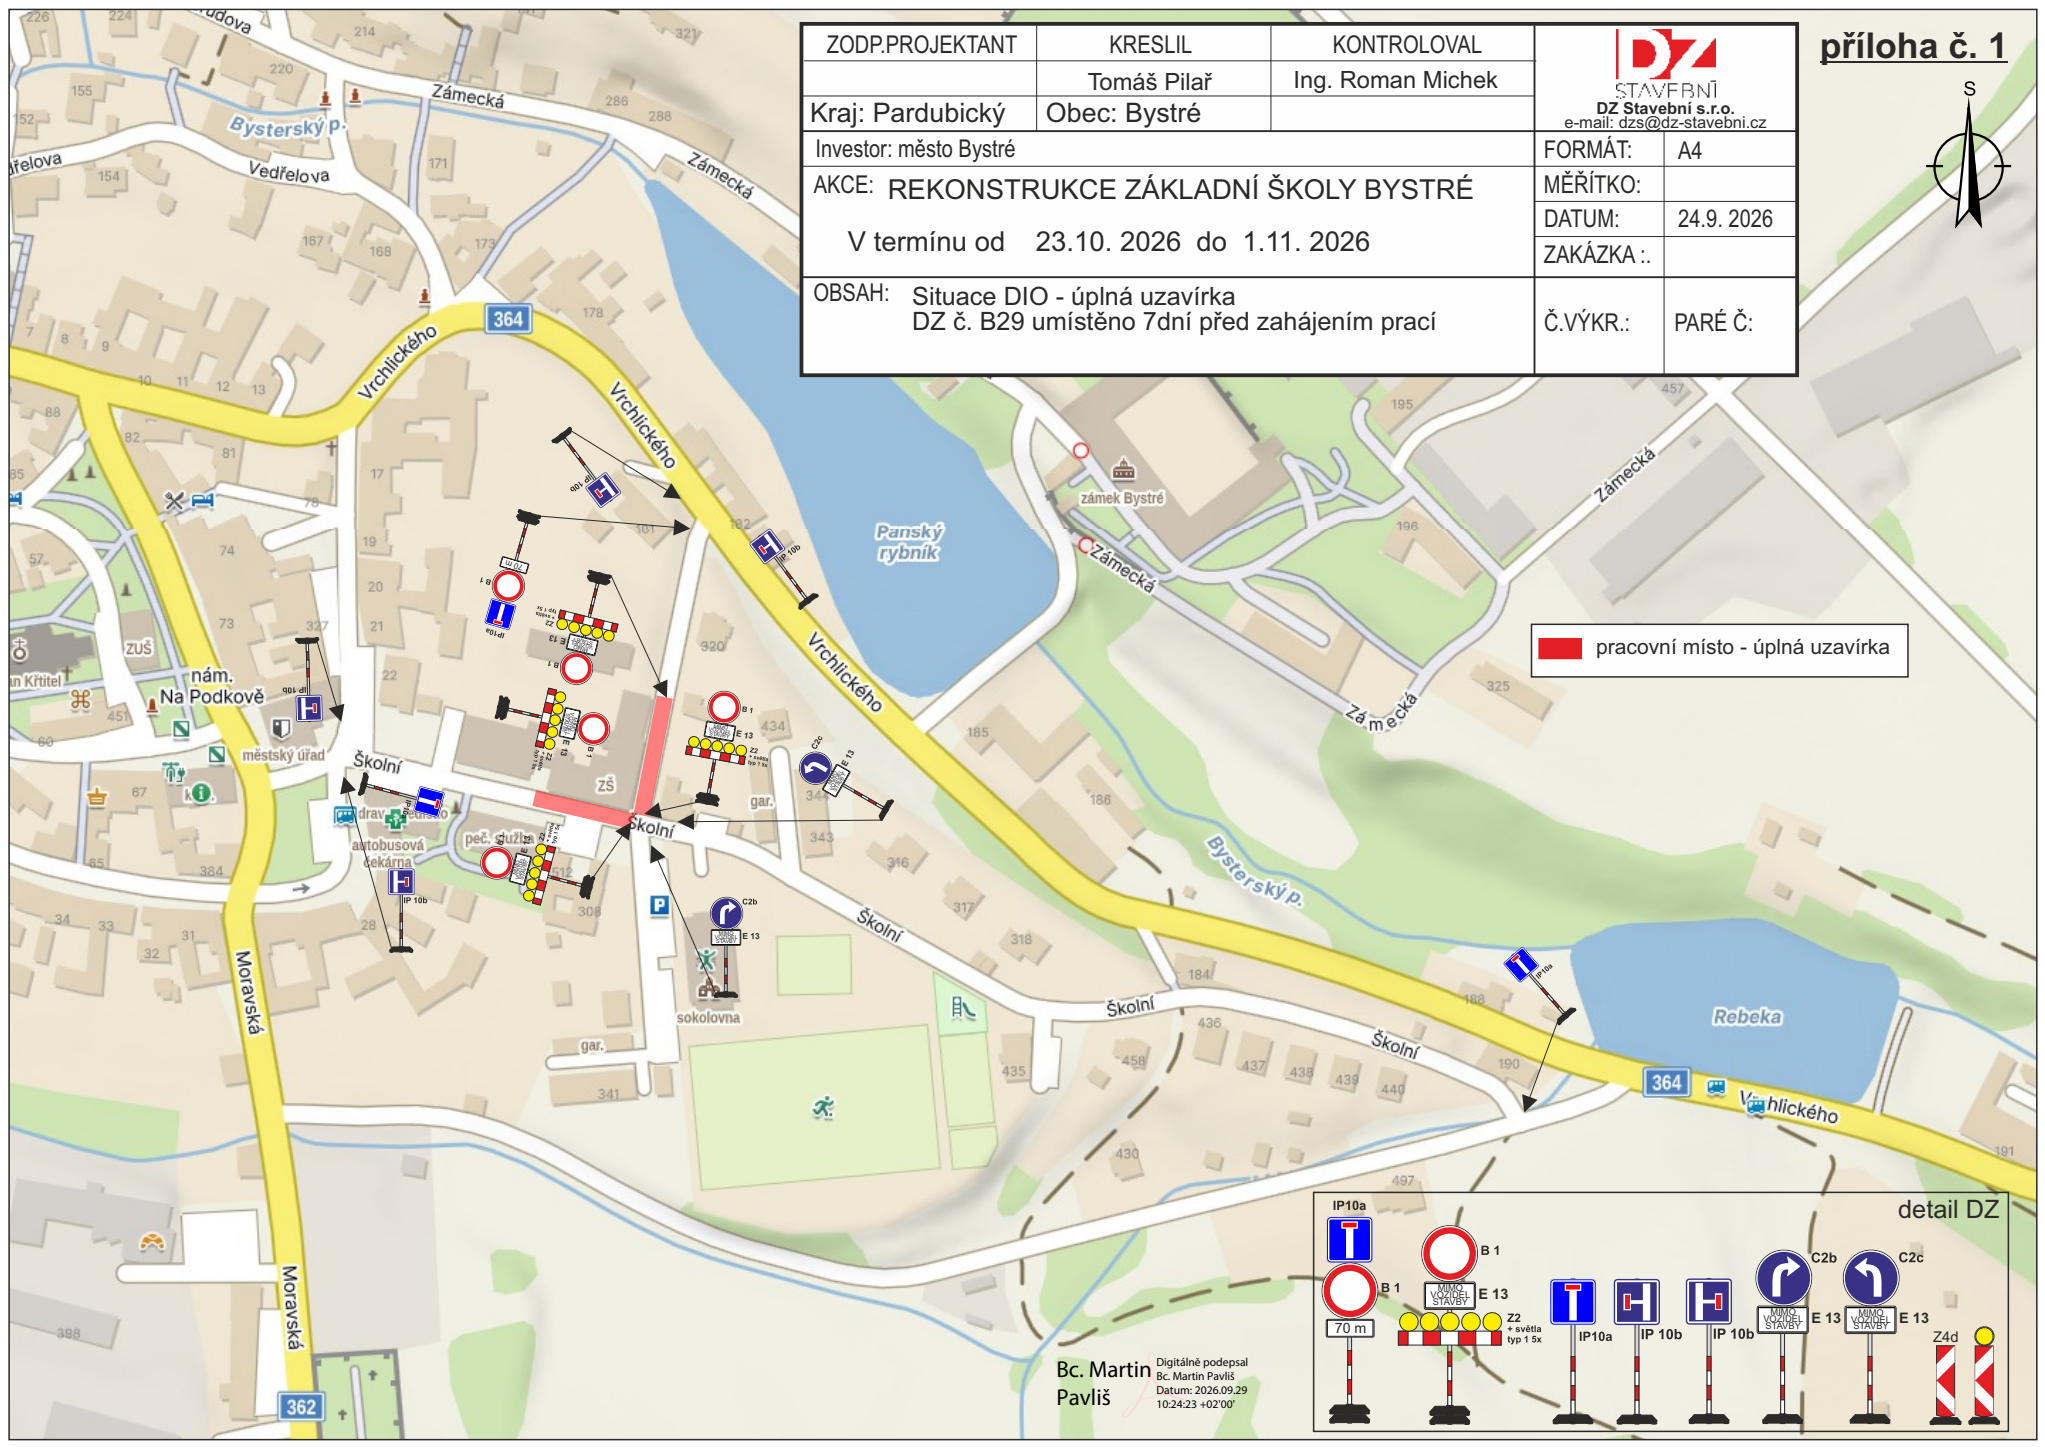

 pracovní místo - úplná uzavírka

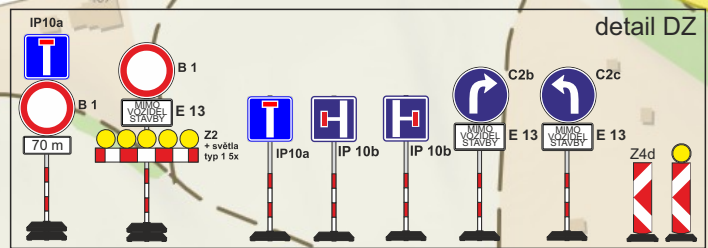

Bc. Martin Pavliš
Digitálně podepsal
Datum: 2026.09.29
10:24:23 +02'00'