


ÚZEMNÍ PLÁN SÁDEK

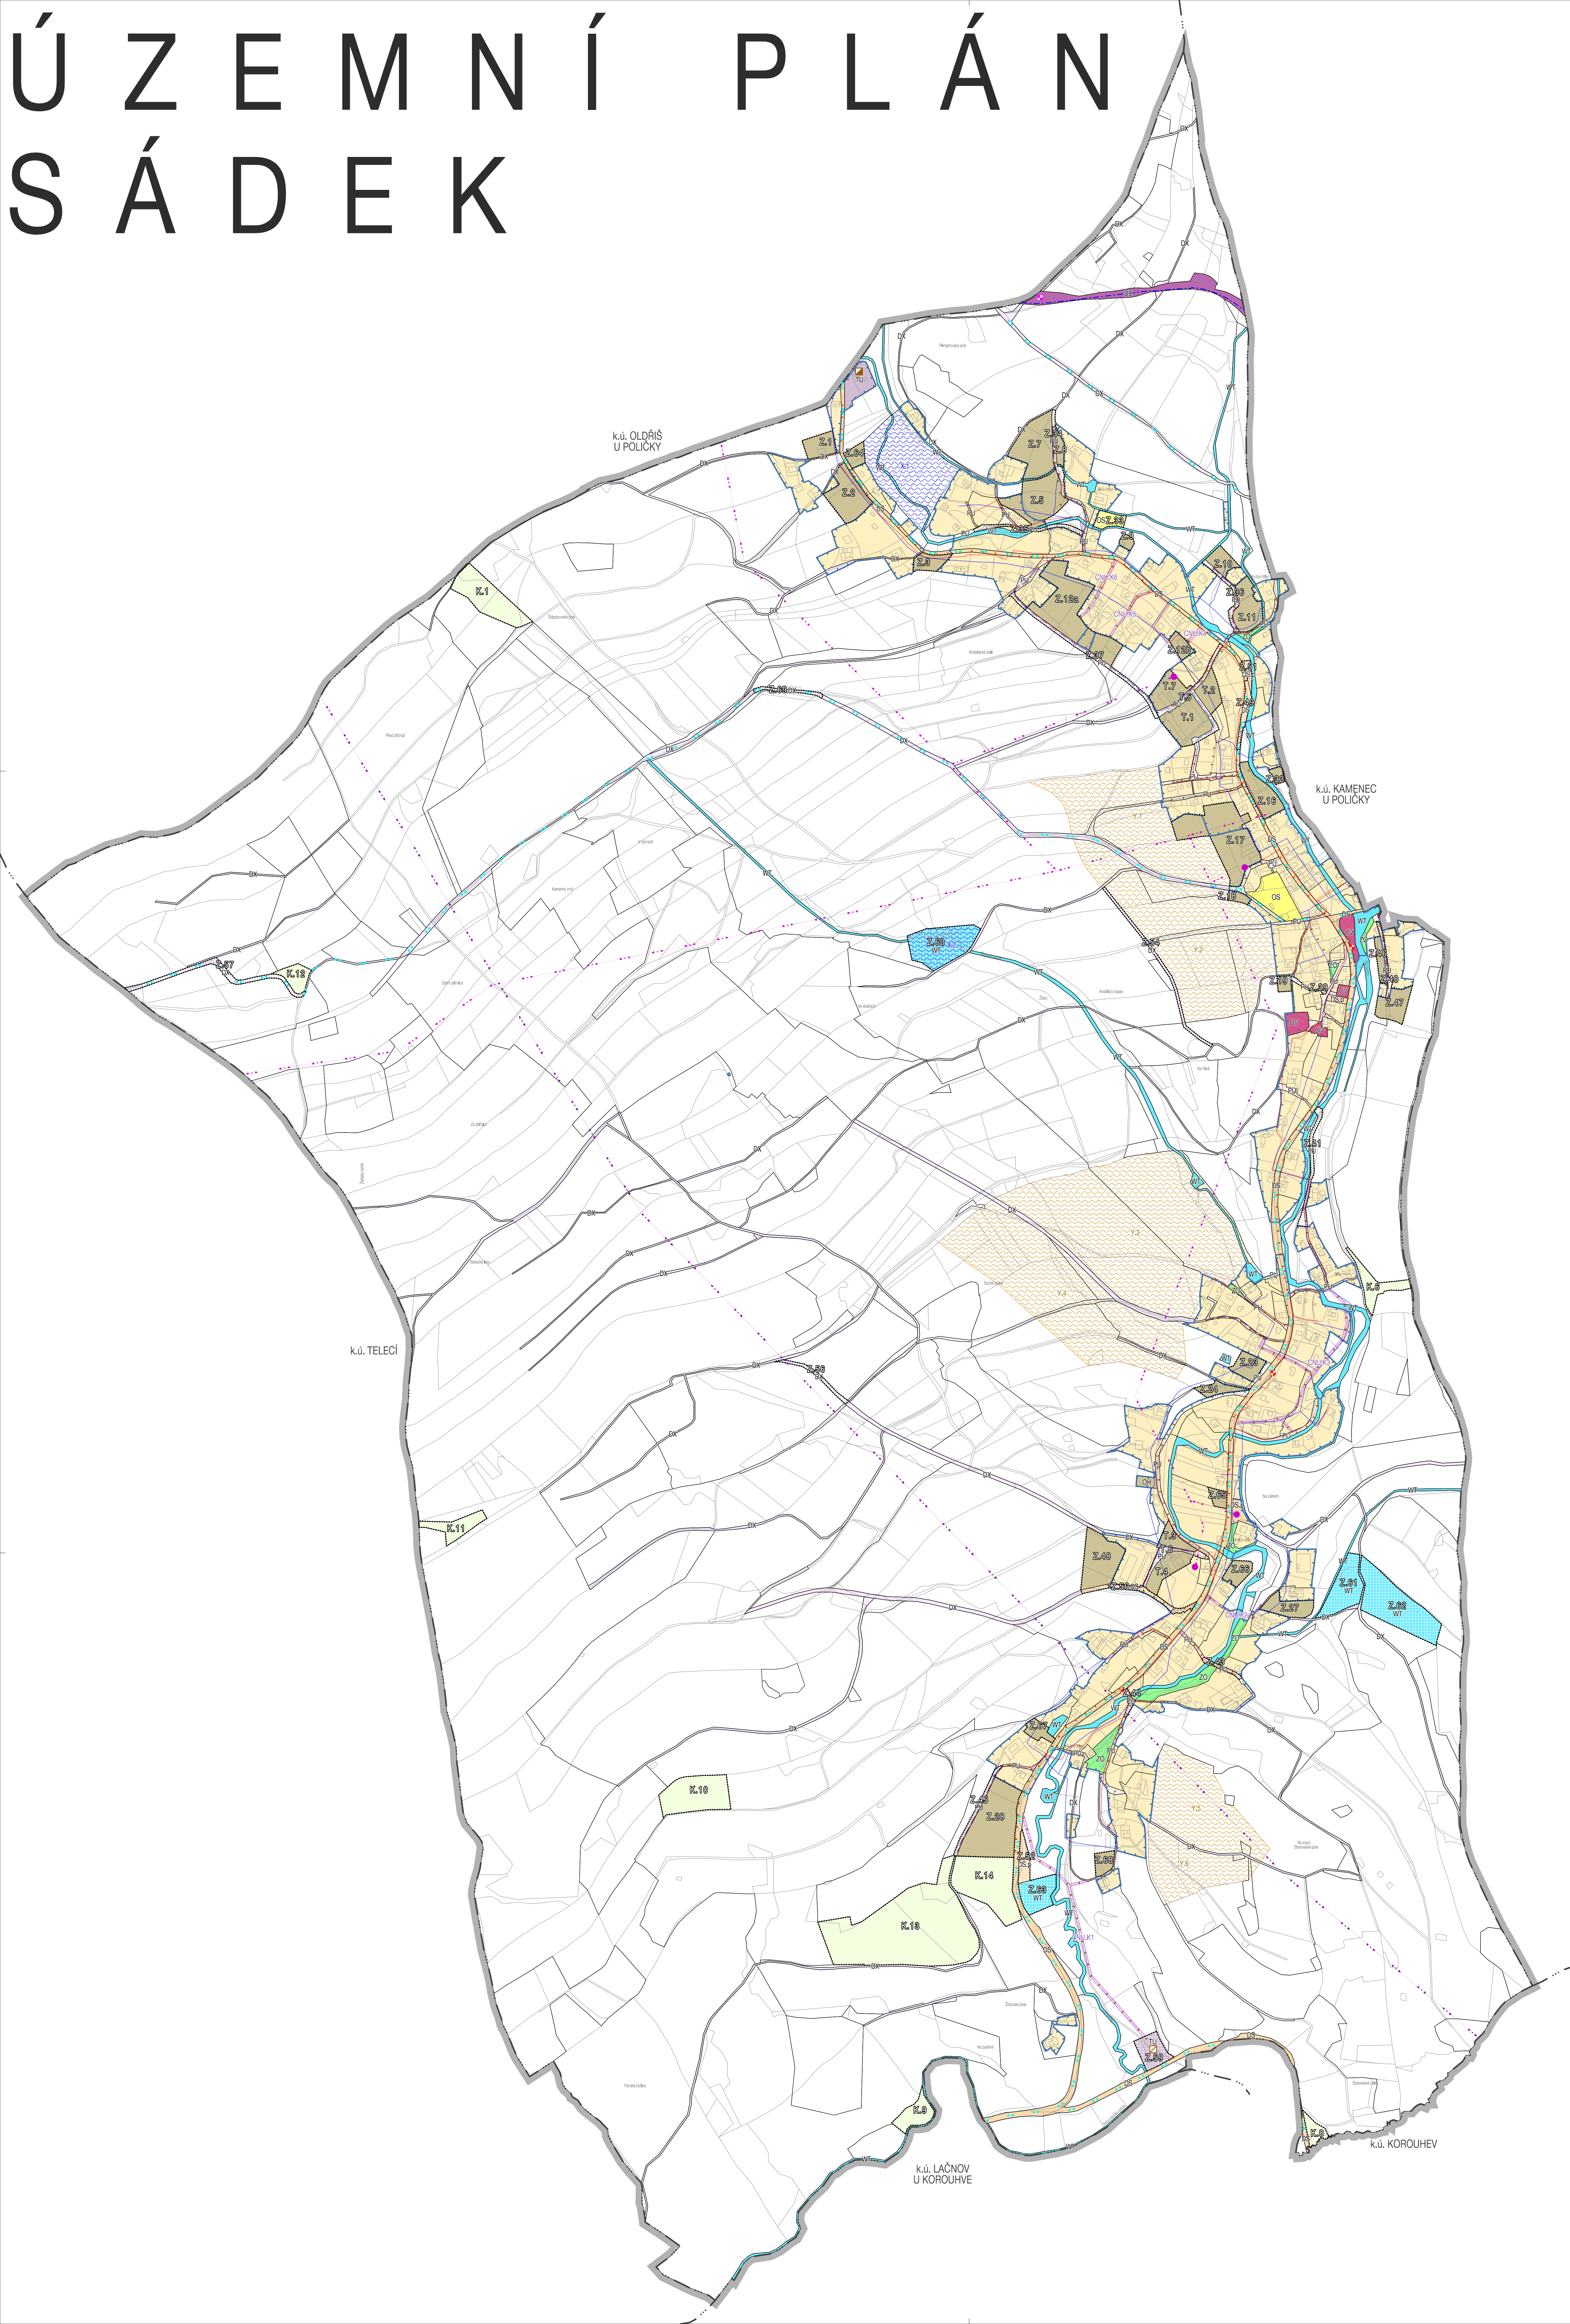

HRANICE, IDENTIFIKACE PLOCH	
	Řešené území
	hranice katastrálních území
	zastavěné území k 31. 1. 2025
	zastavěné plochy, transformační plochy, plochy změn v krajině

KONCEPCE VEŘEJNÉ INFRASTRUKTURY	
STAV	návrh

KONCEPCE DOPRAVNÍ INFRASTRUKTURY	
	DOPRAVA SILNIČNÍ
	DOPRAVA SILNIČNÍ - DOPRAVA V KLEBU
	DOPRAVA JINÁ
	DOPRAVA DRAŽNÍ
	cyklotrasy
	autobusová / železniční zastávka

KONCEPCE TECHNICKÉ INFRASTRUKTURY	
	TECHNICKÁ INFRASTRUKTURA VŠEOBECNÁ
	PLOCHY VODNÍ A VODNÍCH TOKŮ
	koridory pro technickou infrastrukturu / identifikace
	vodovodní řady
	čistírny odpadních vod
	kanalizace dešťová
	kanalizace splašková
	STL plynovod
	radarovní vedení vln
	radarovní vedení vn / trafostanice
	telekomunikační vedení - dálkový optický kabel (DOK)

OCHRANA PŘED EROZÍ A POVODNĚMI	
	plochy pro protierozní opatření / identifikace
	plochy pro protipovodňová opatření / identifikace

KONCEPCE OBČANSKÉHO VYBAVENÍ	
	OBČANSKÉ VYBAVENÍ VEŘEJNÉ
	OBČANSKÉ VYBAVENÍ - HRBITOVY
	OBČANSKÉ VYBAVENÍ - SPORT

KONCEPCE VEŘEJNÝCH PROSTRANSTVÍ	
	VEŘEJNÁ PROSTRANSTVÍ VŠEOBECNÁ
	ZELEŇ OCHRANNÁ A DOPLAČNÍ

ZÁZNAM O ÚČINNOSTI		
Spisová značka: územní plánování území	Zastupitelstvo obce Sádky	Obec územního nároku v podobě:
Právní základ: územní plánování území	č. 1	
Datum nabytí účinnosti:	Místní úřad Pátkova	
Podpisová:	Obzor územního plánování, rozvoje a územního prostoru	
Opisovatel územního plánu:	Ing. Markéta Nováková	
Funkce:	ředitelka územního plánování, rozvoje a územního prostoru	
Funkce:	ředitelka územního plánování, rozvoje a územního prostoru	
Podpis:		

HLAVNÍ VÝKRES - KONCEPCE VEŘEJNÉ INFRASTRUKTURY

UP SÁDEK - ÚPLNÉ ZNĚNÍ PO VYŘADĚNÍ ZMĚNY č. 1		
DIVYDĚLNÝ ČÍSLO: 223-006-055		
ZHOTOVITEL: URBANISTICKÉ STŘEDISKO BRNO, SPOL. S R. O.		
PROJEKTANTI: ING. ARCH. P. DUCHÁČEK, ING. ARCH. V. ČADERNOVÁ, ING. P. VEŠLÝ, MGR. M. NOVOTNÝ		
KORIGOVATEL: MĚSTSKÝ ÚŘAD POLIČKA		
MĚŘITKO: 1:5 000		
DATUM: LEDEN 2025		

