
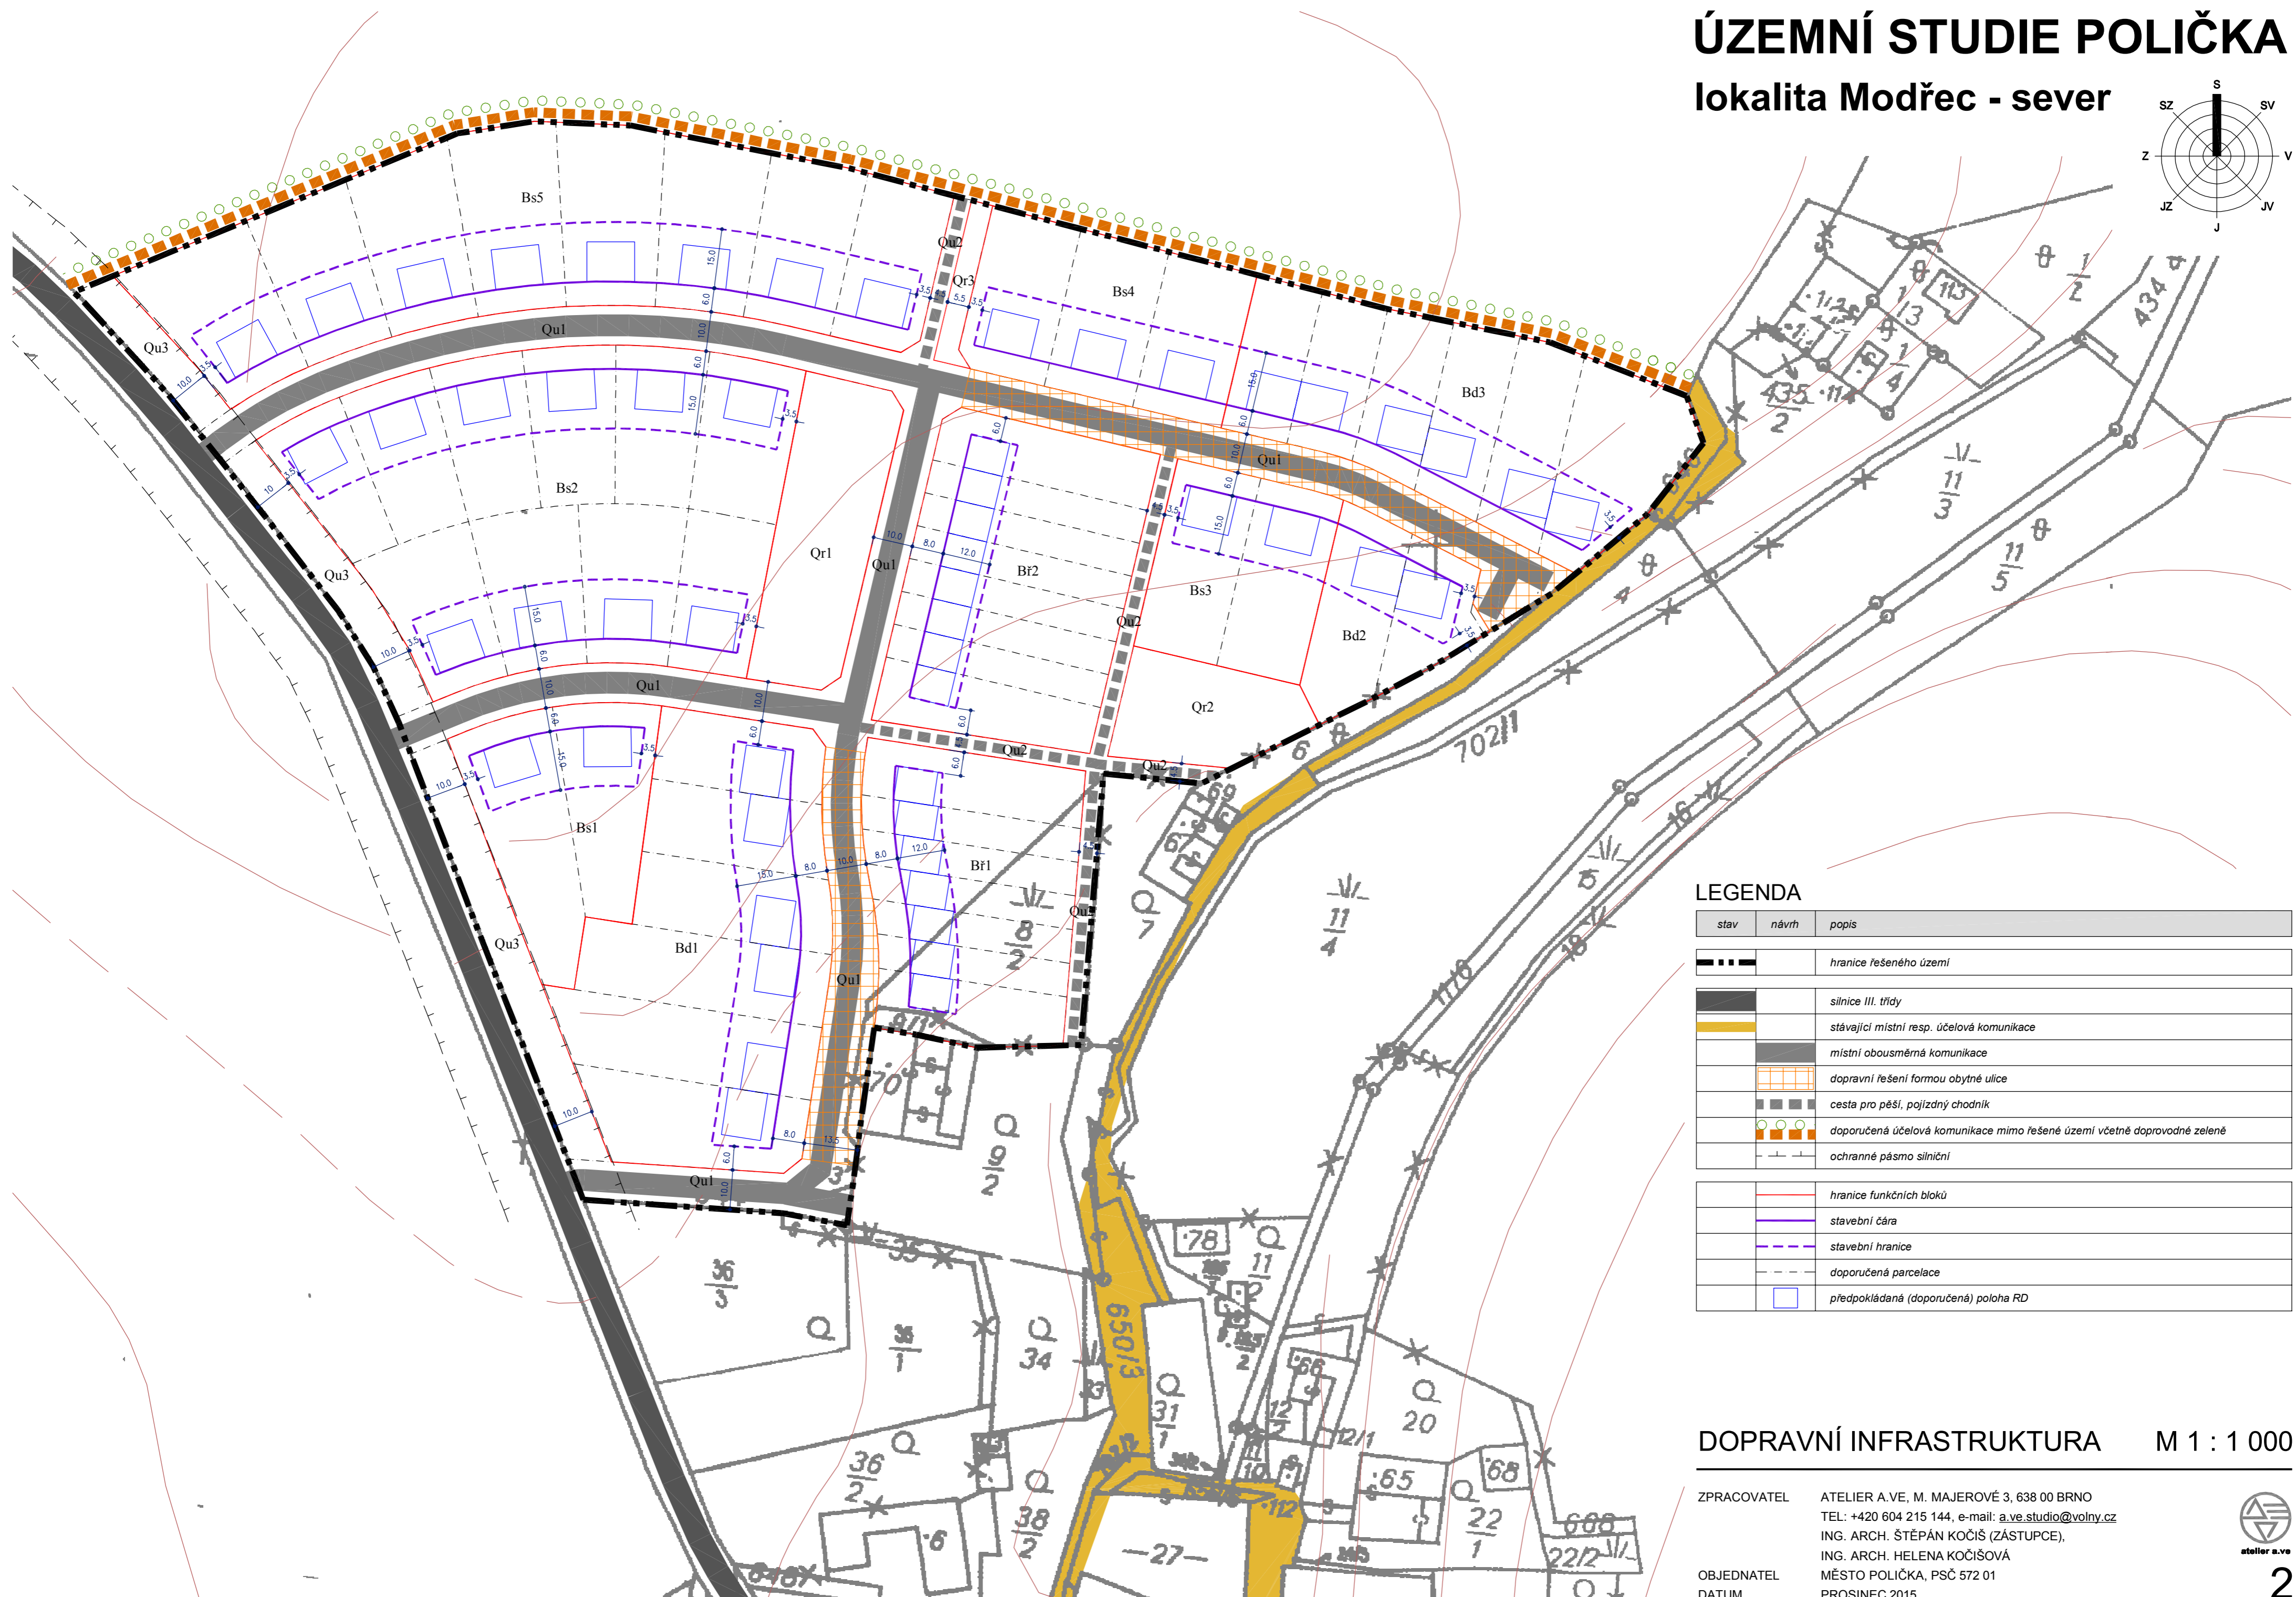


# ÚZEMNÍ STUDIE POLIČKA

lokality Modřec - sever

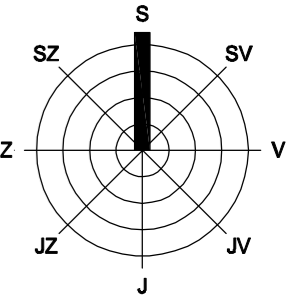

## LEGENDA

stav	návrh	popis
		hranice řešeného území
		silnice III. třídy
		stávající místní resp. účelová komunikace
		místní obousměrná komunikace
		dopravní řešení formou obytné ulice
		cesta pro pěší, pojezdový chodník
		doporučená účelová komunikace mimo řešené území včetně doprovodné zeleně
		ochranné pásmo silniční
		hranice funkčních bloků
		stavební čára
		stavební hranice
		doporučená parcelace
		předpokládaná (doporučená) poloha RD

## DOPRAVNÍ INFRASTRUKTURA M 1 : 1 000

ZPRACOVATEL ATELIER A.V.E., M. MAJEROVÉ 3, 638 00 BRNO  
 TEL: +420 604 215 144, e-mail: a\_ve.studio@volny.cz  
 ING. ARCH. ŠTĚPÁN KOČIŠ (ZÁSTUPCE),  
 ING. ARCH. HELENA KOČIŠOVÁ  
 OBJEDNATEL MĚSTO POLIČKA, PSČ 572 01  
 DATUM PROSINEC 2015

