
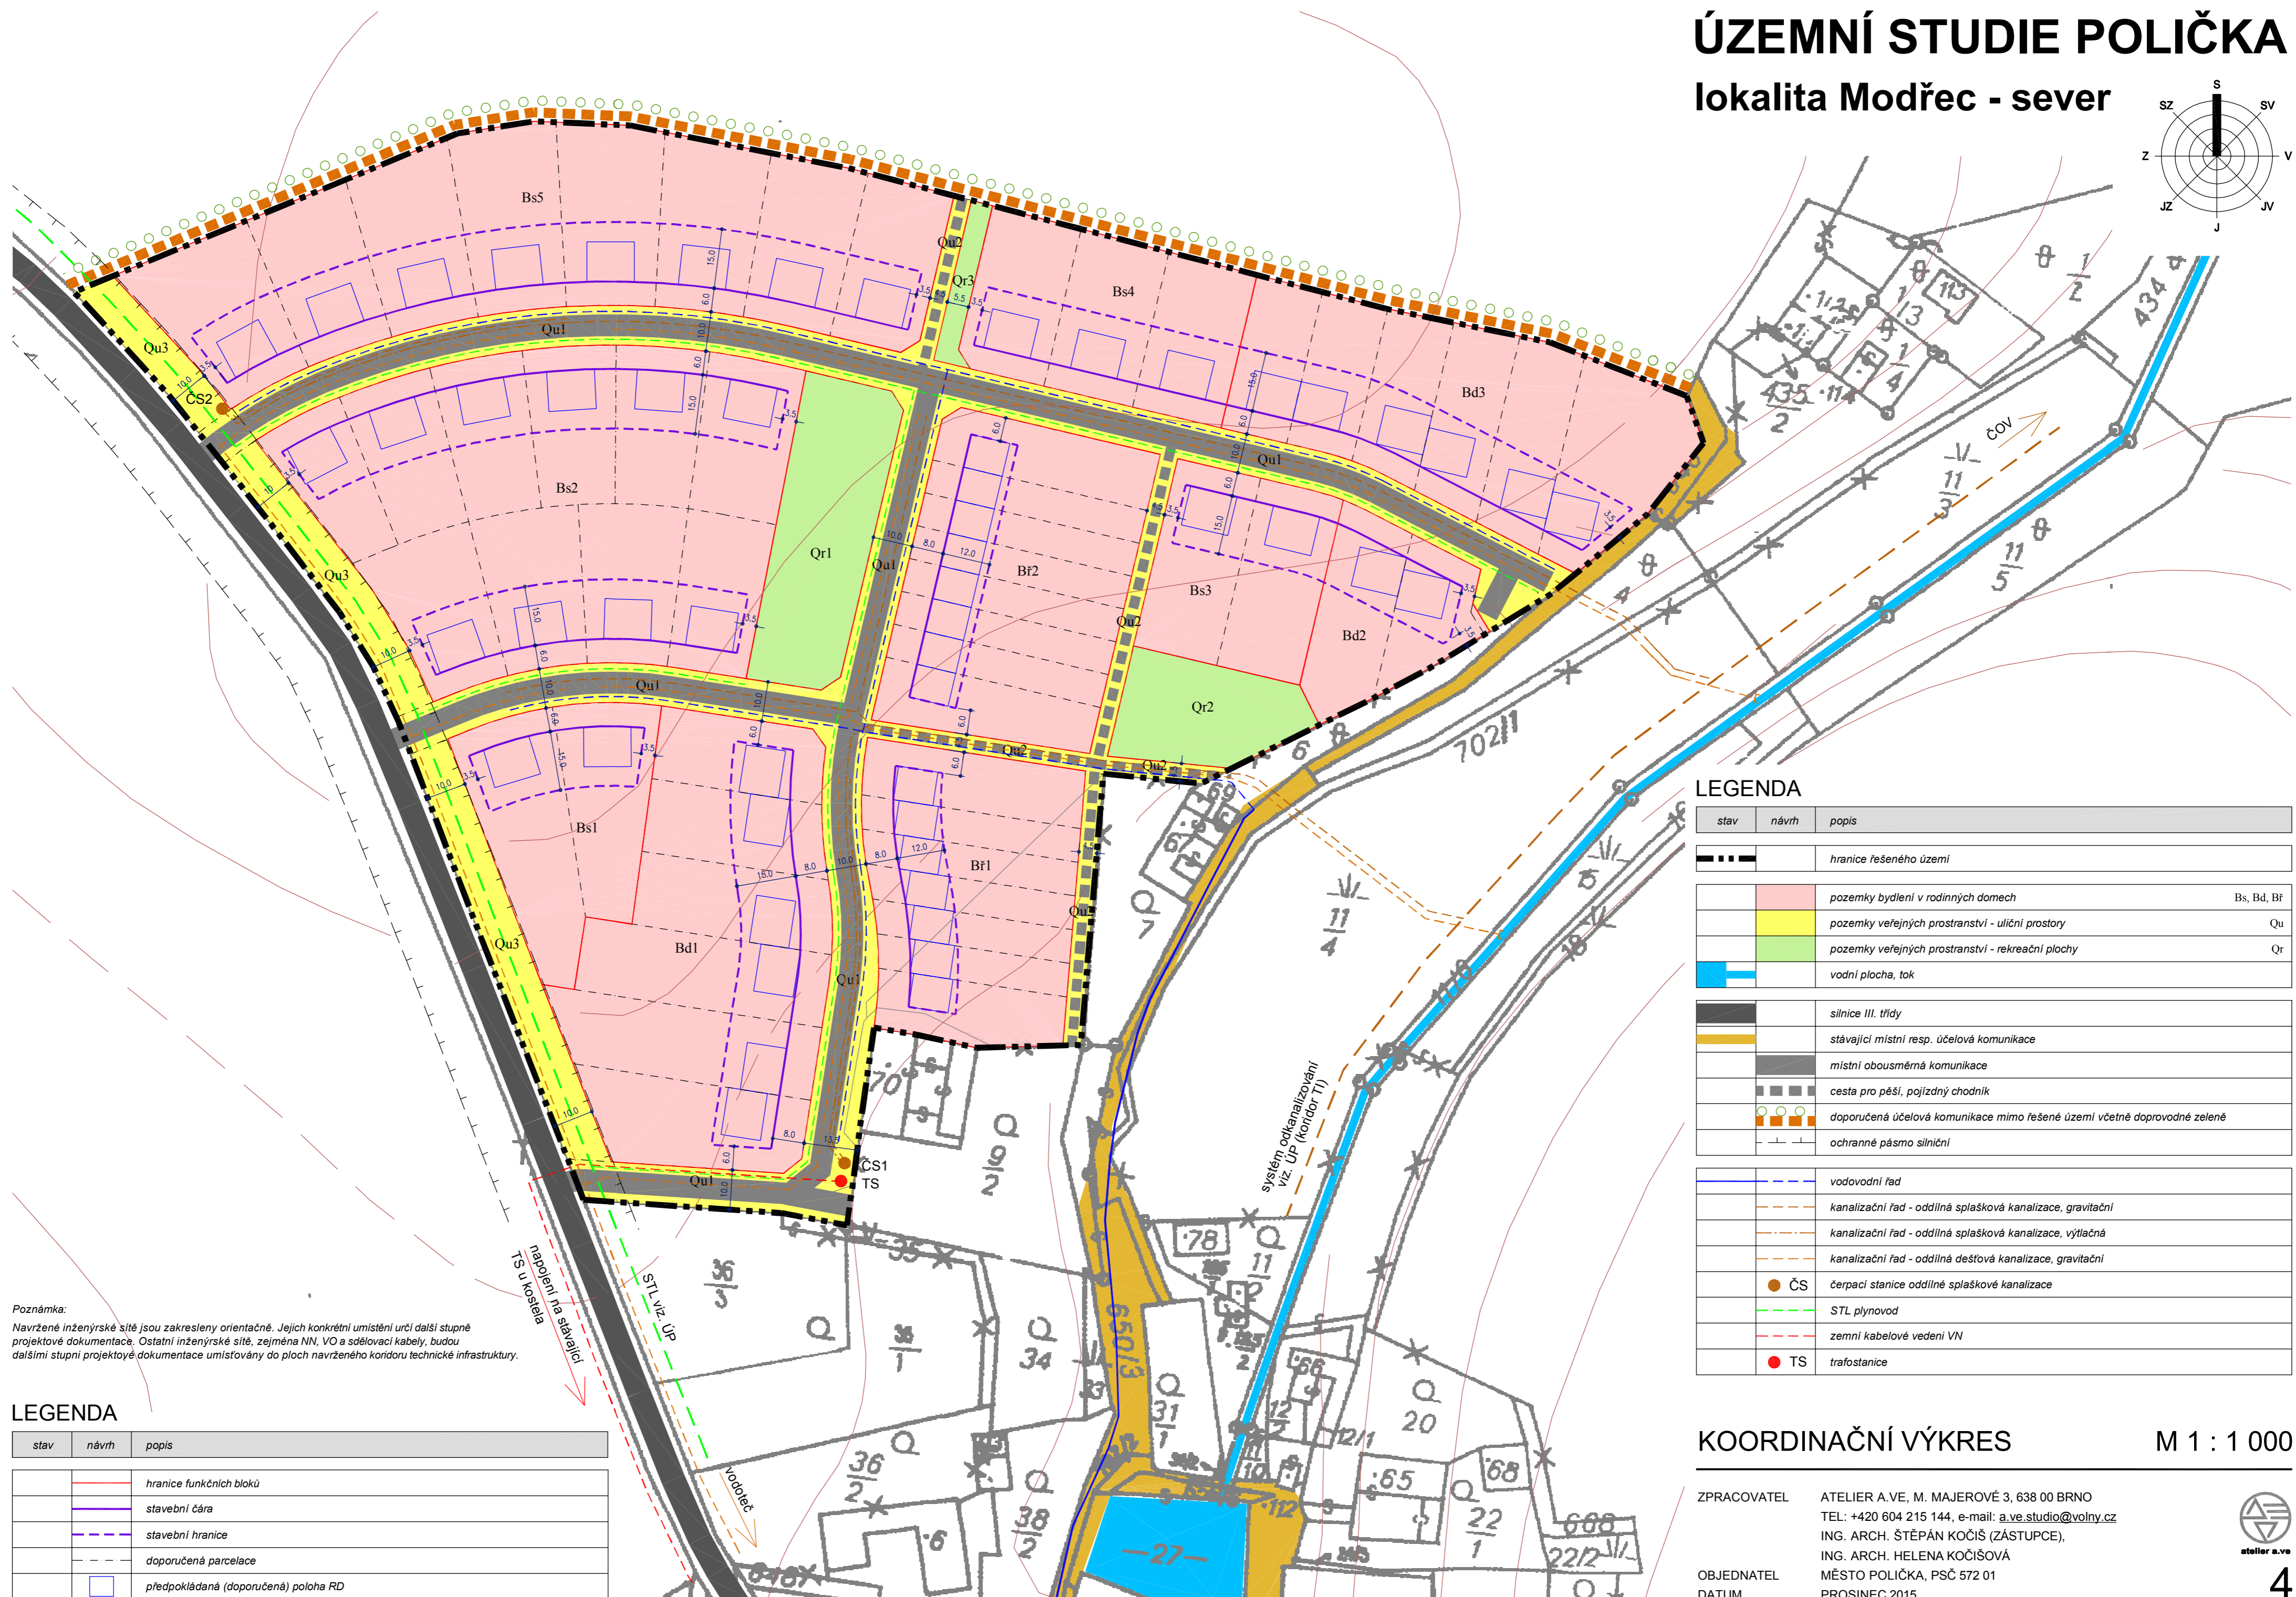


ÚZEMNÍ STUDIE POLIČKA

lokalita Modřec - sever

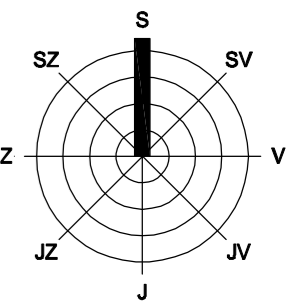

Poznámka:
Navržené inženýrské sítě jsou zakresleny orientačně. Jejich konkrétní umístění určí další stupně projektové dokumentace. Ostatní inženýrské sítě, zejména NN, VO a sdělovací kabely, budou dalšími stupni projektové dokumentace umísťovány do ploch navrženého koridoru technické infrastruktury.

| stav | návrh | popis |
|------|-------|--------------------------------------|
| | | hranice funkčních bloků |
| | | stavební čára |
| | | stavební hranice |
| | | doporučená parcelace |
| | | předpokládaná (doporučená) poloha RD |

| stav | návrh | popis |
|------|-------|--|
| | | hranice řešeného území |
| | | pozemky bydlení v rodinných domech |
| | | pozemky veřejných prostranství - uliční prostory |
| | | pozemky veřejných prostranství - rekreační plochy |
| | | vodní plocha, tok |
| | | silnice III. třídy |
| | | stávající místní resp. účelová komunikace |
| | | místní obousměrná komunikace |
| | | cesta pro pěší, pojezdový chodník |
| | | doporučená účelová komunikace mimo řešené území včetně doprovodné zeleně |
| | | ochranné pásmo silniční |
| | | vodvodní řád |
| | | kanalizační řád - oddílná splašková kanalizace, gravitační |
| | | kanalizační řád - oddílná splašková kanalizace, výtlačná |
| | | kanalizační řád - oddílná dešťová kanalizace, gravitační |
| | | ČS čerpací stanice oddílné splaškové kanalizace |
| | | STL plynovod |
| | | zemní kabelové vedení VN |
| | | TS trafostanice |

KOORDINAČNÍ VÝKRES M 1 : 1 000

ZPRACOVATEL: ATELIER A.VE, M. MAJEROVÉ 3, 638 00 BRNO
 TEL: +420 604 215 144, e-mail: a_ve.studio@volny.cz
 ING. ARCH. ŠTĚPÁN KOČIŠ (ZÁSTUPCE),
 ING. ARCH. HELENA KOČIŠOVÁ

OBJEDNATEL: MĚSTO POLIČKA, PSČ 572 01
 DATUM: PROSINEC 2015

