



# Generel veřejného osvětlení

# Město Polička

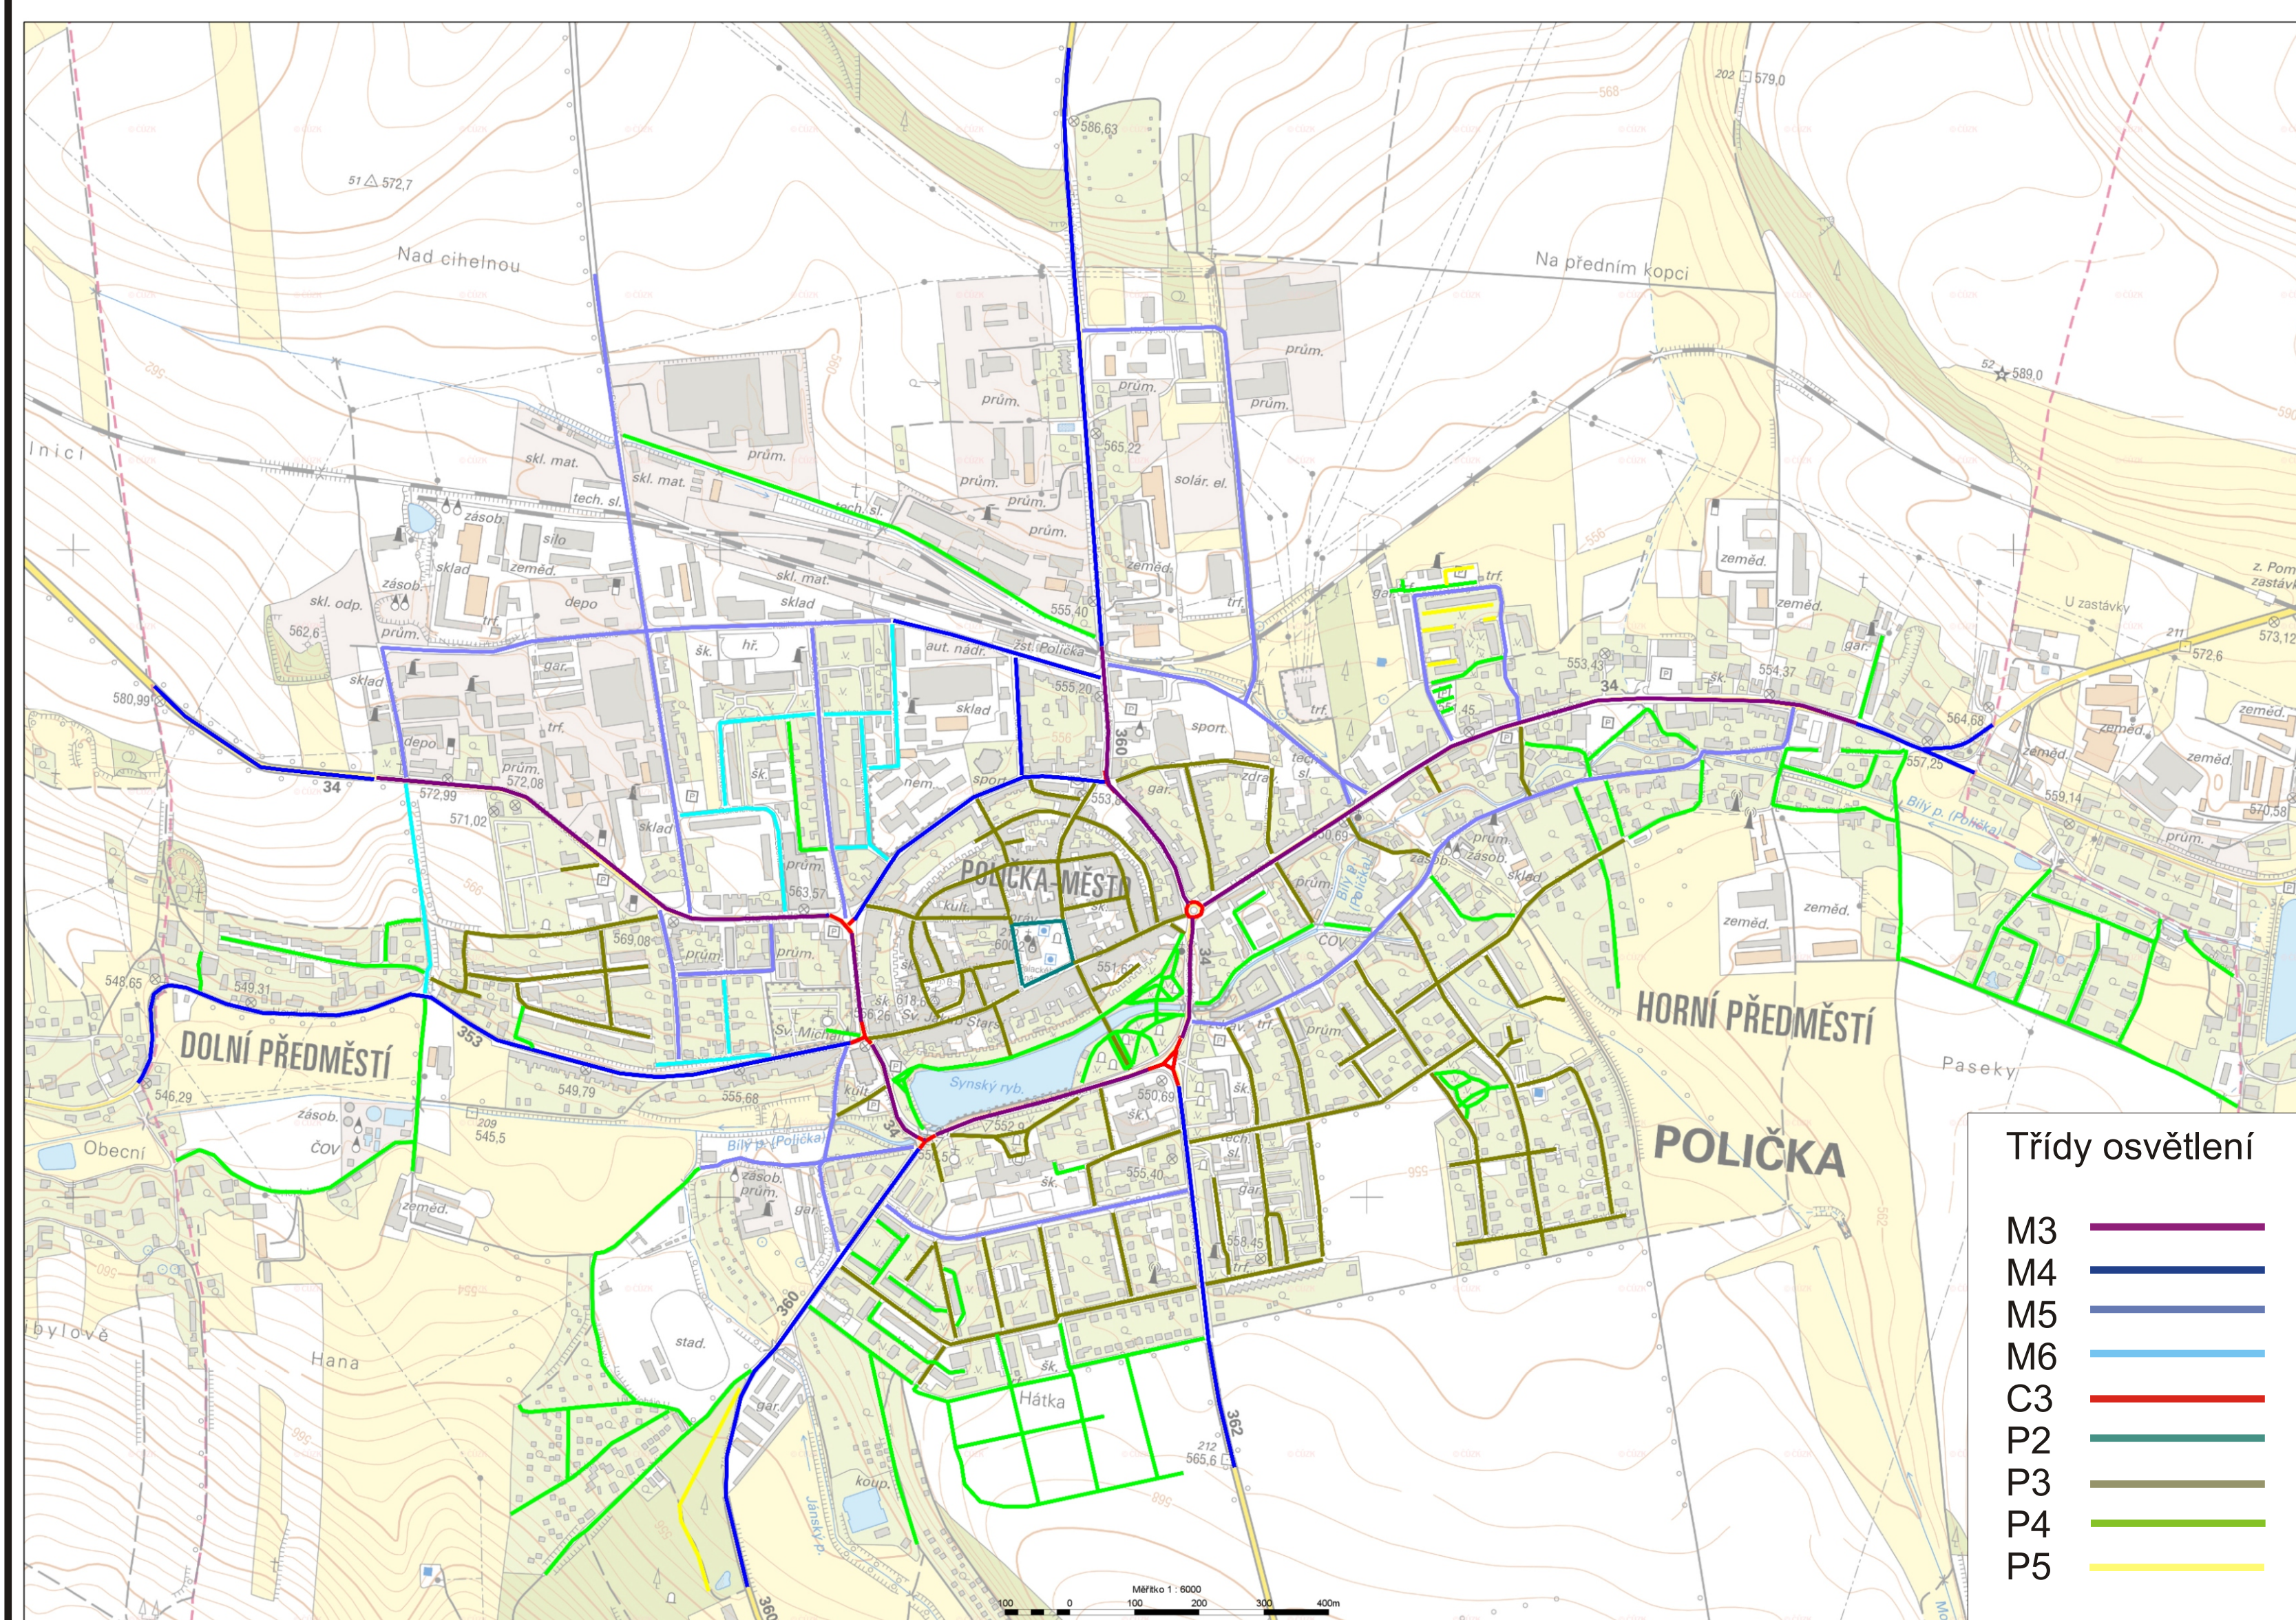


## Třídy osvětlení

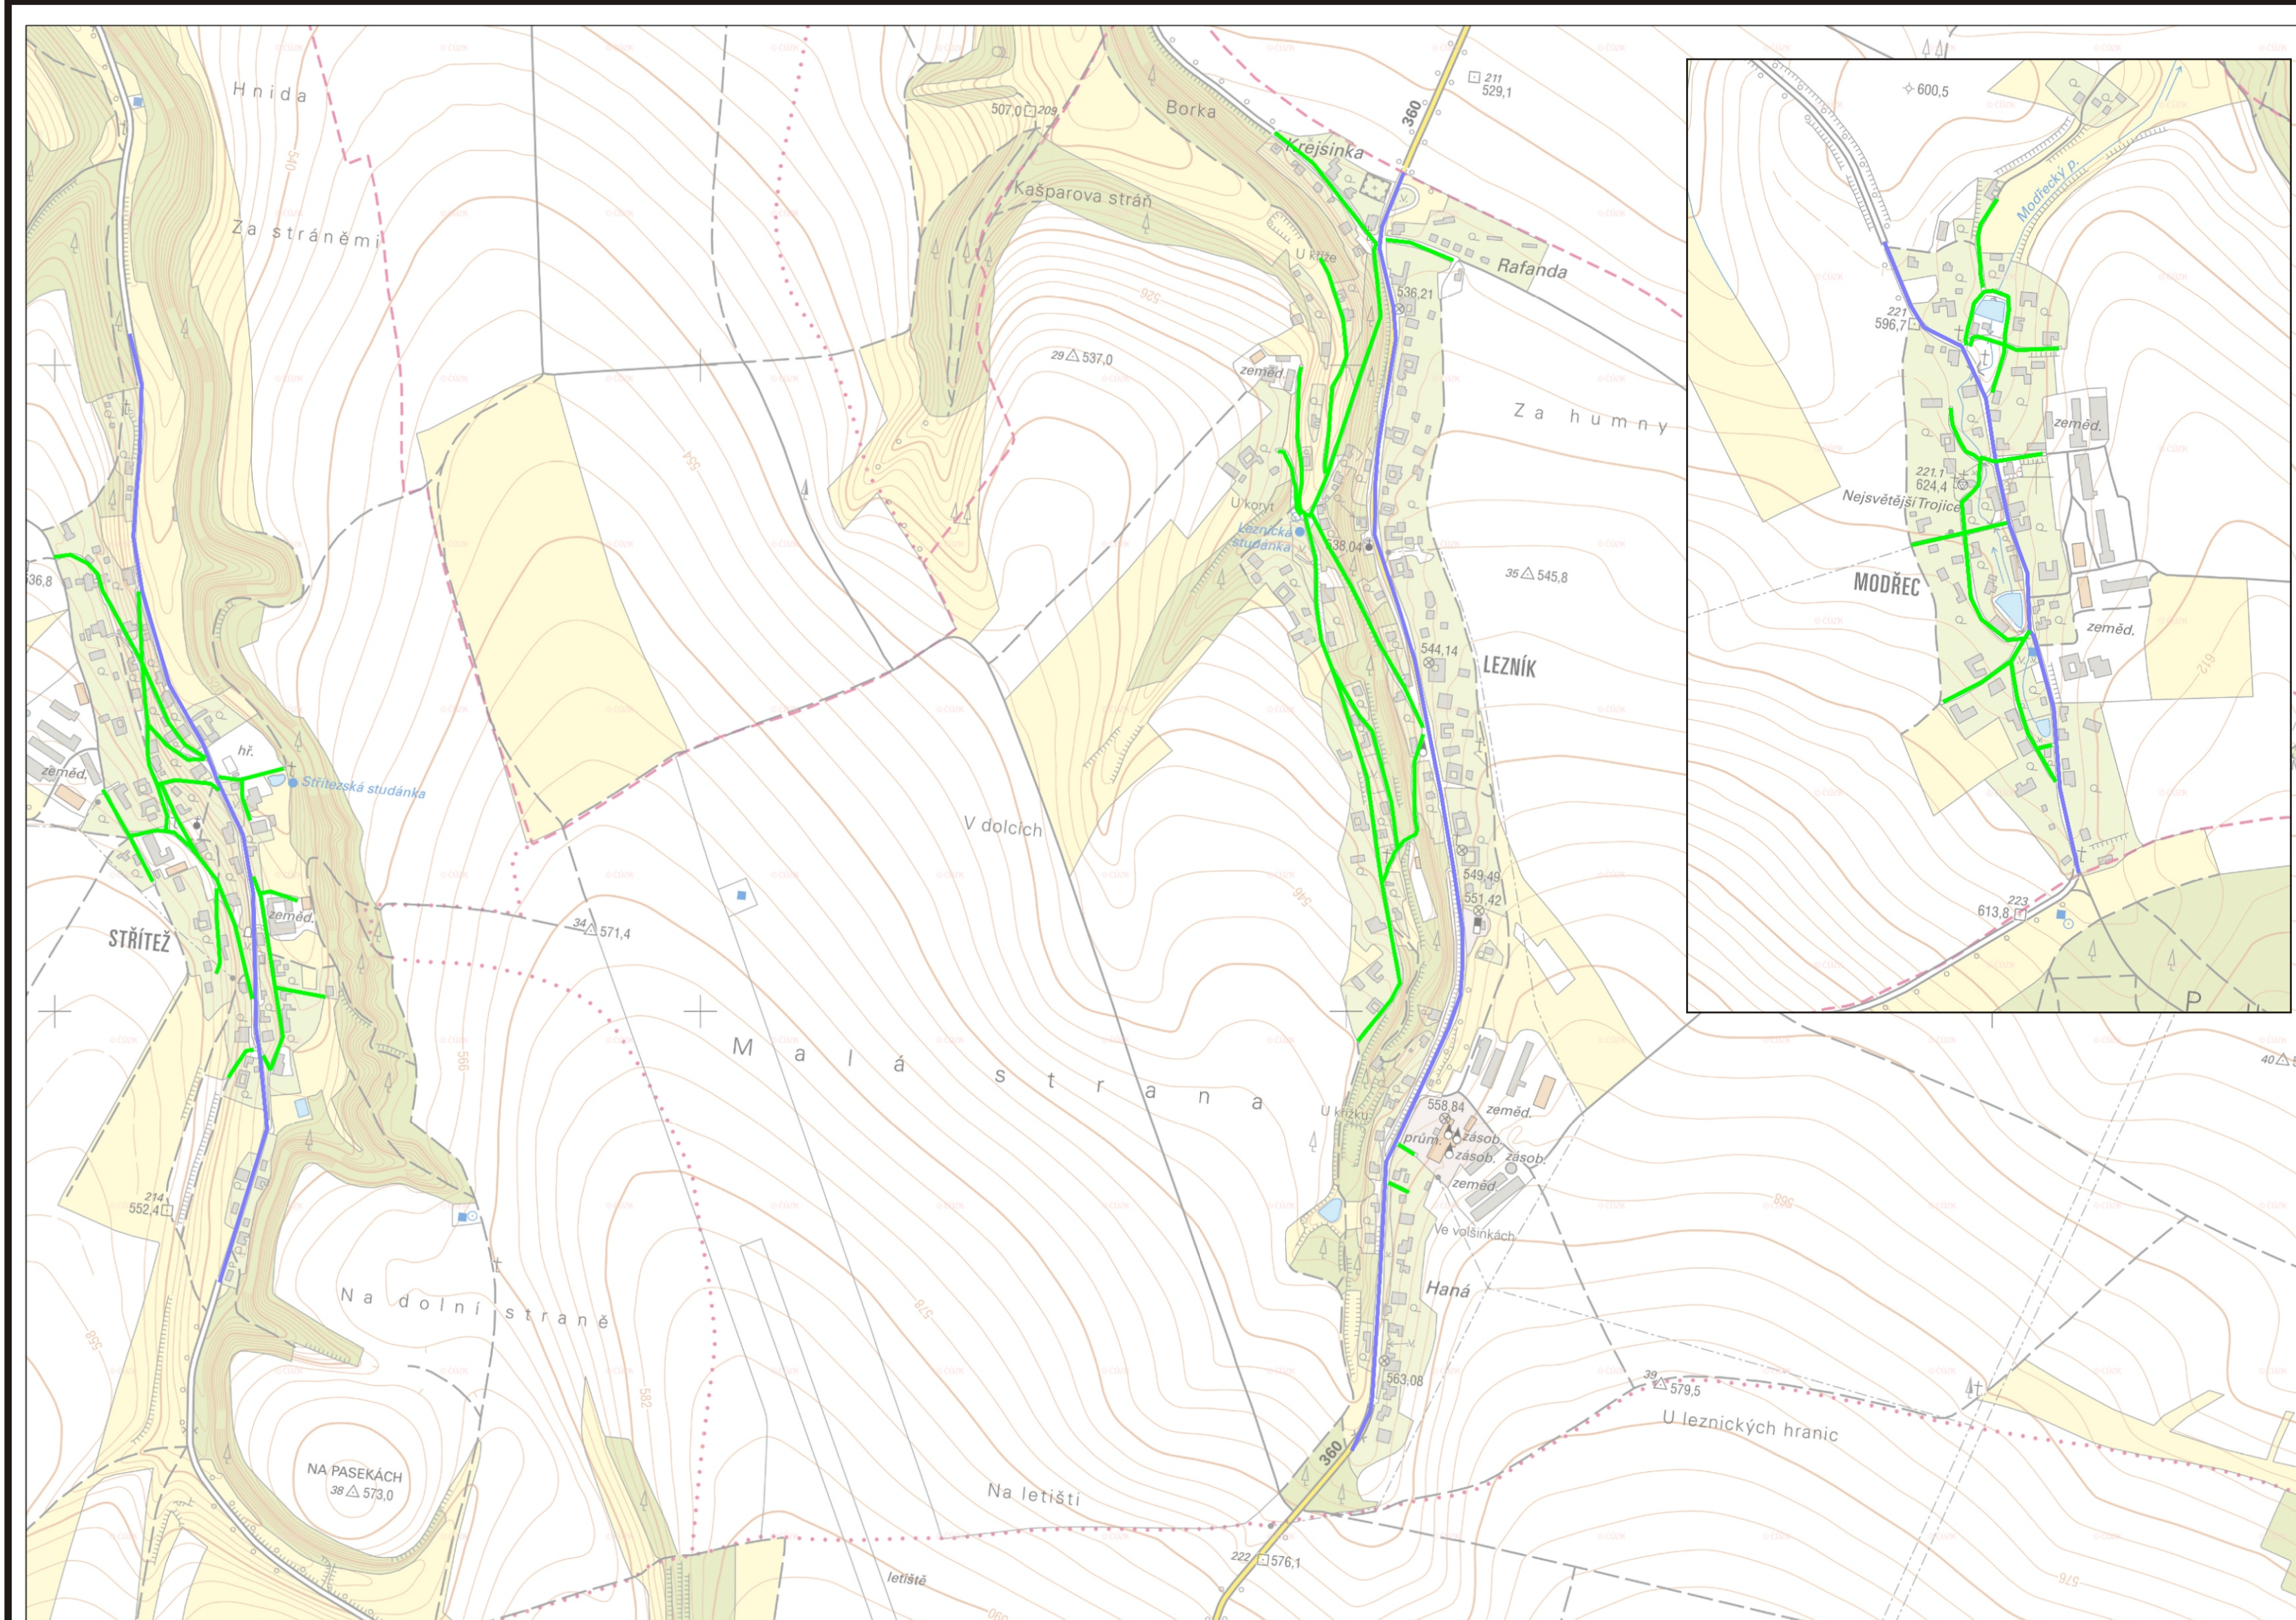

## Charakter svícení

### Charakteristická zóna 1

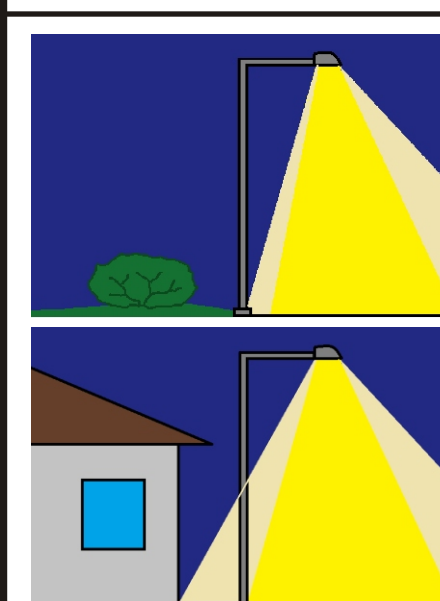

**Průjezdní komunikace:**  
Výška stožáru: max. 12 m


Typ stožáru: ocelový, povrchová úprava FeZn, nátěr

Typ svítidla: technické

Úroveň jasů: střední

Barevný tón světla: ≤ 4 000 K

### Charakteristická zóna 2

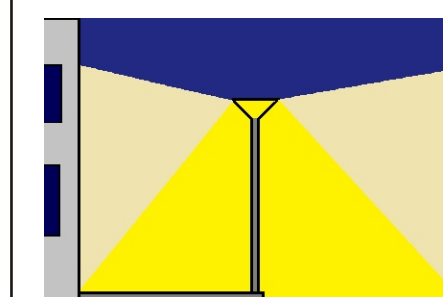

**Památková zóna:**  
Výška stožáru: max. 6 m


Typ stožáru: dekorativní, ocelový s nátěrem

Typ svítidla: dekorativní

Úroveň jasů: vysoká

Barevný tón světla: ≤ 3 000 K

### Charakteristická zóna 3

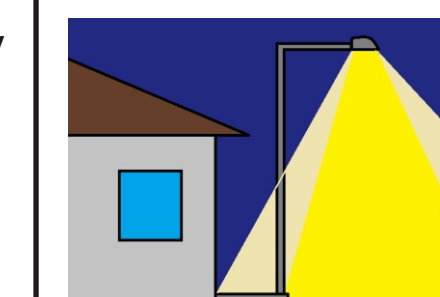

**Rezidenční oblasti:**  
Výška stožáru: max. 8 m


Typ stožáru: ocelový, povrchová úprava FeZn, nátěr

Typ svítidla: technické

Úroveň jasů: nízká - střední

Barevný tón světla: ≤ 3 000 K

### Charakteristická zóna 4

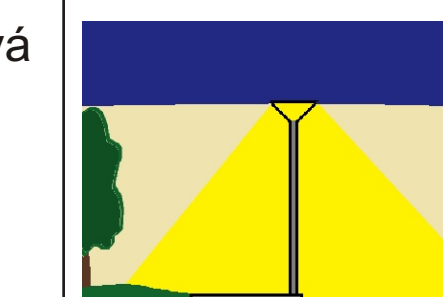

**Parkové oblasti:**  
Výška stožáru: max. 6 m

Typ stožáru: ocelový, povrchová úprava FeZn, nátěr

Typ svítidla: parkové, dekorativní

Úroveň jasů: nízká - střední

Barevný tón světla: ≤ 3 000 K

## Zóny životního prostředí



## Charakteristické zóny

