
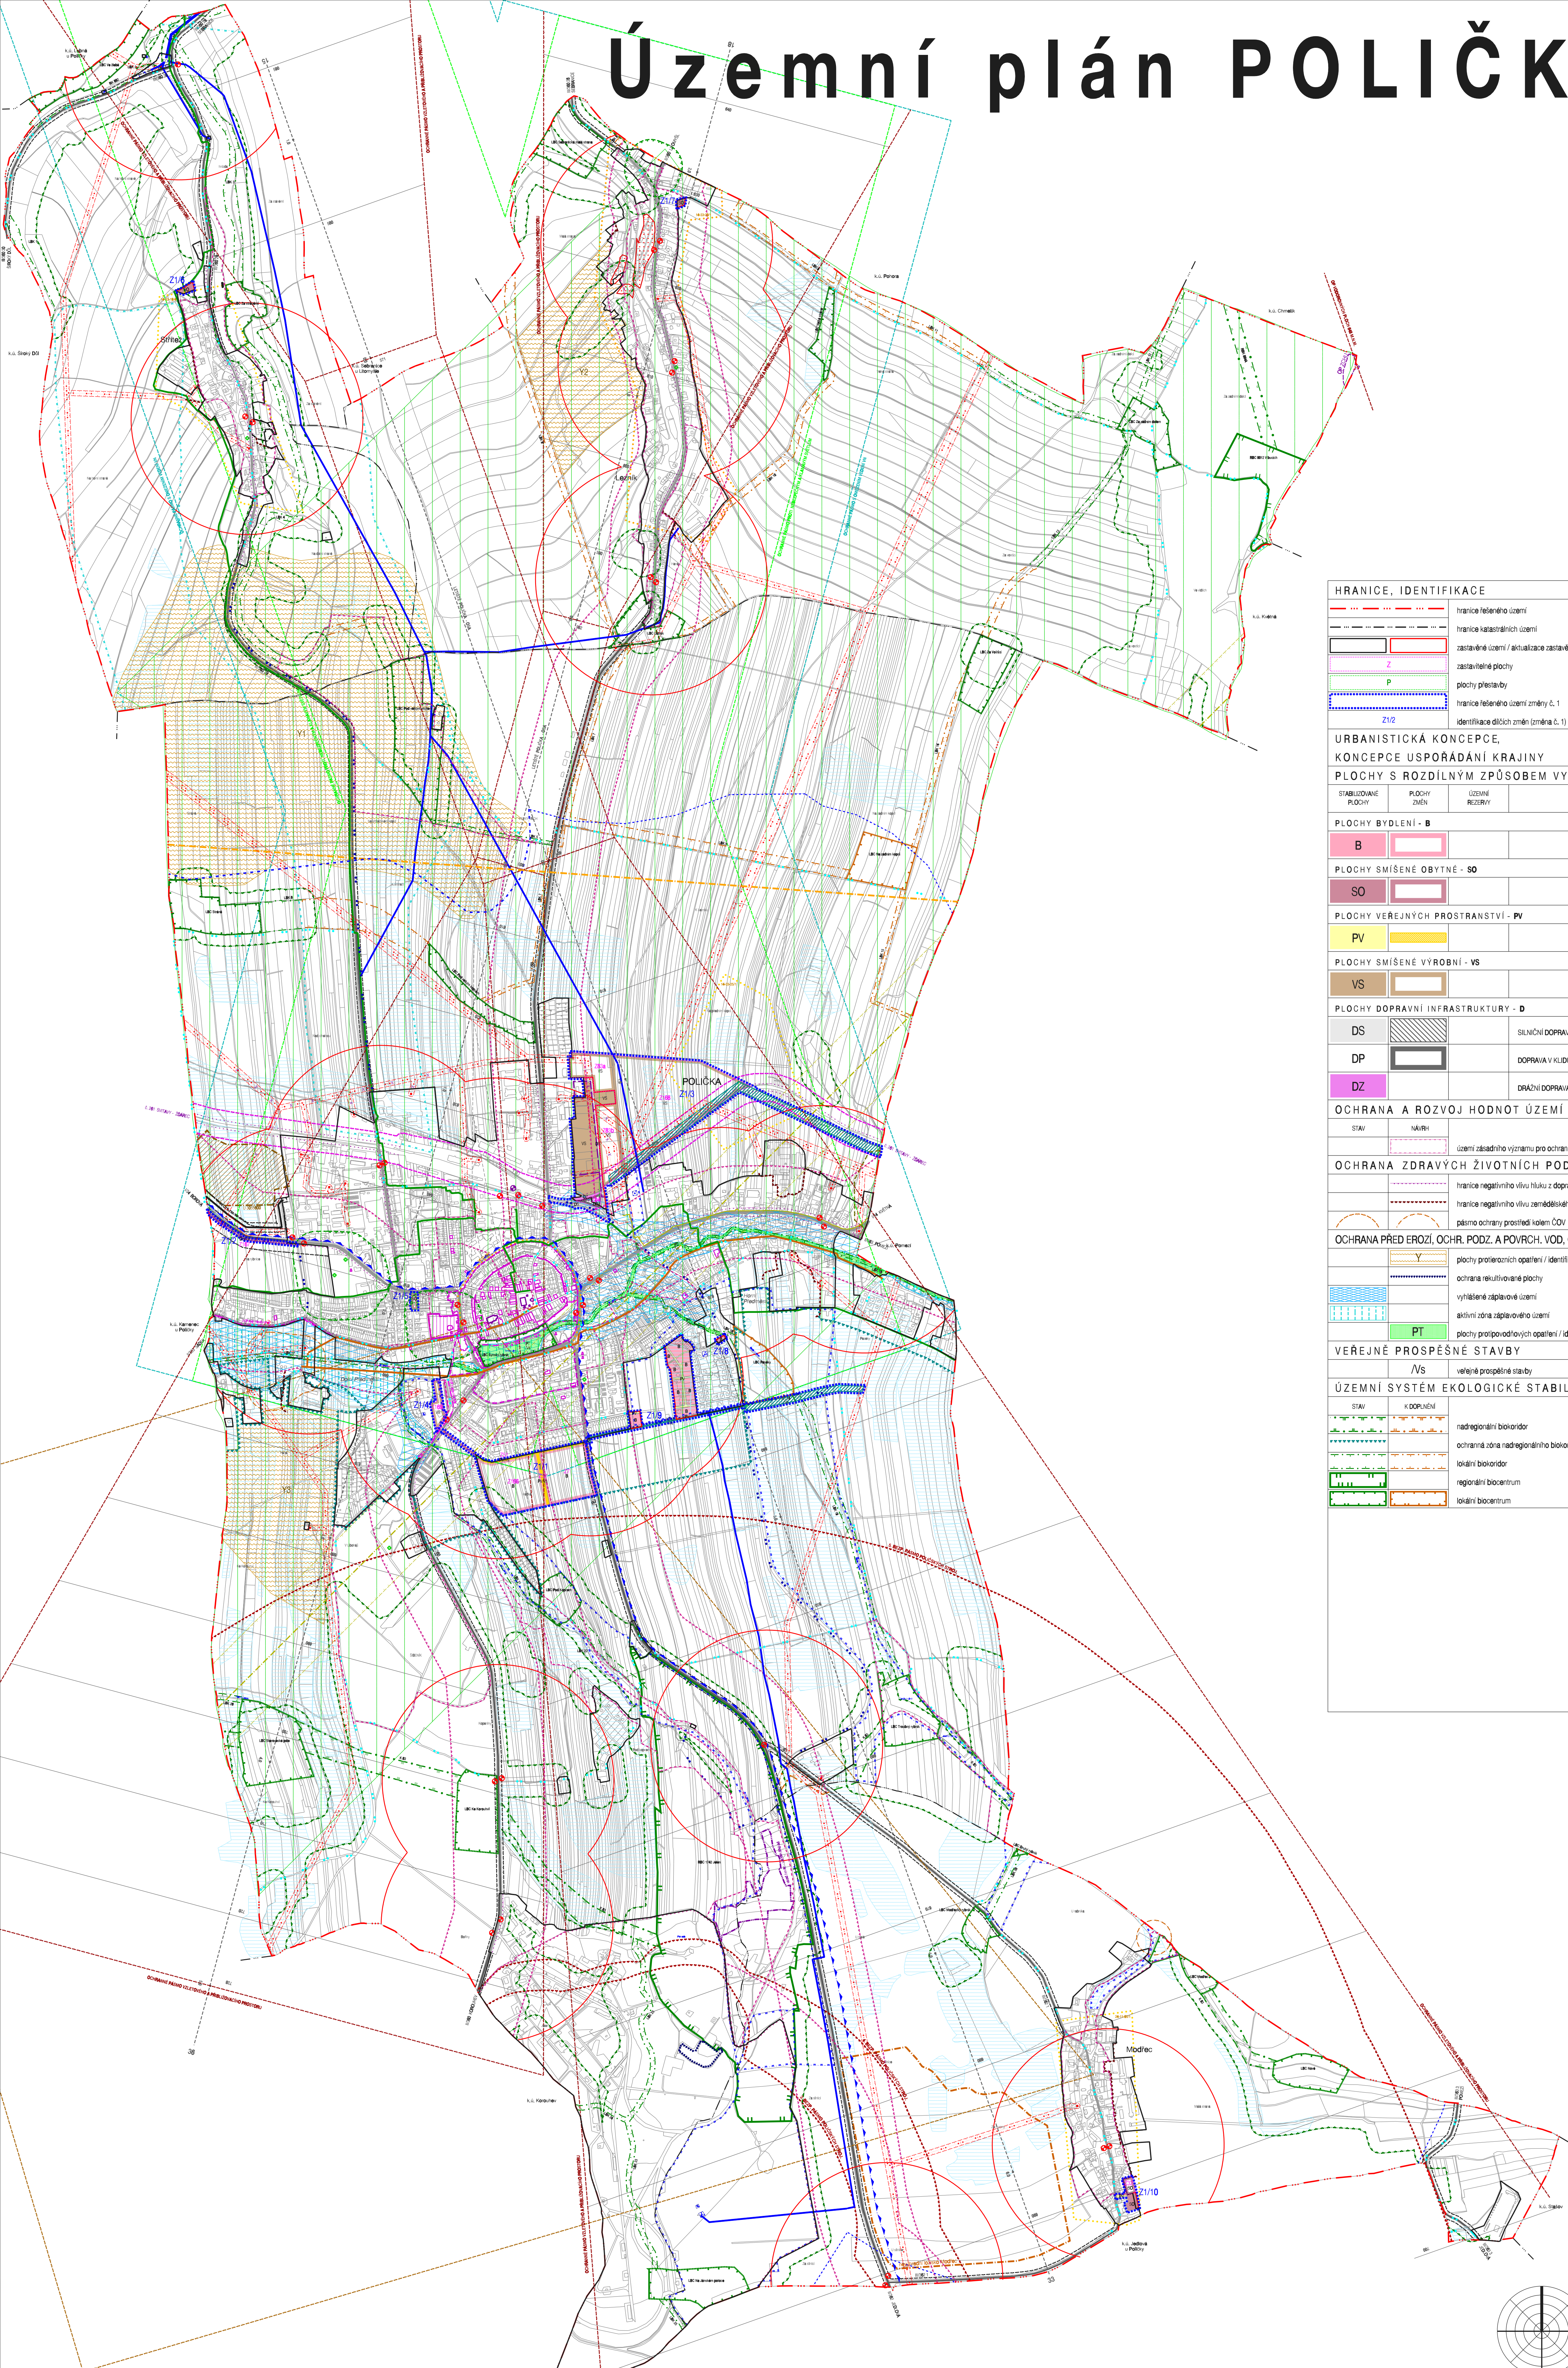


# Územní plán POLIČKA - změna č. 1

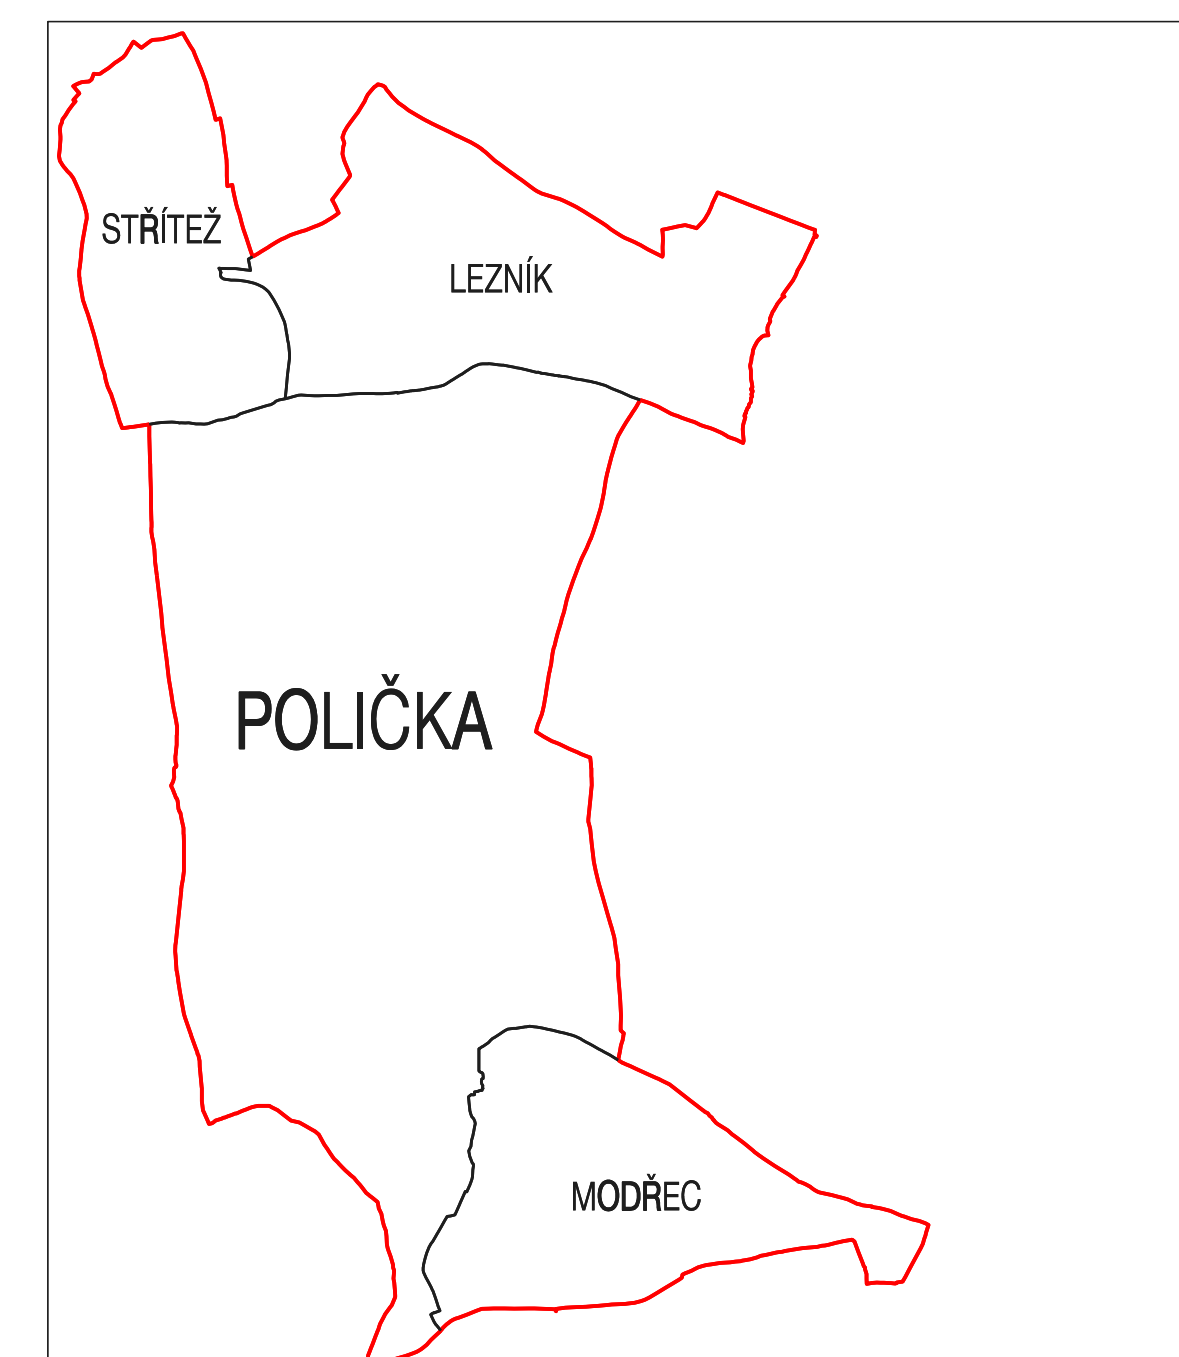

HRANICE, IDENTIFIKACE		KONCEPCE DOPRAVNÍ INFRASTRUKTURY	
— — — — —	hranice katastrálního území	STAV	NÁVRH
— — — — —	hranice katastrálních území	— — — — —	— — — — —
— — — — —	zastavěné území / aktualizace zastavěného území k 15. 11. 2014	— — — — —	— — — — —
Z	zastavěné plochy	— — — — —	— — — — —
P	plochy přestavby	— — — — —	— — — — —
— — — — —	hranice řešeného území změny č. 1	— — — — —	— — — — —
Z1/2	identifikace dílčích změn (změna č. 1)	— — — — —	— — — — —
URBANISTICKÁ KONCEPCE		KONCEPCE TECHNICKÉ INFRASTRUKTURY	
KONCEPCE USPOŘADÁNÍ KRAJINY		KONCEPCE TECHNICKÉ INFRASTRUKTURY	
PLOCHY S ROZDÍLNÝM ZPŮSOBEM VYUŽITÍ		KONCEPCE TECHNICKÉ INFRASTRUKTURY	
STABILIZOVANÉ PLOCHY	PLOCHY ZMĚN	UZEMNÍ REZERVY	
PLOCHY BYDLENÍ - B		KONCEPCE TECHNICKÉ INFRASTRUKTURY	
B		KT	koridory pro technickou infrastrukturu / identifikace koridorů
PLOCHY SMÍŠENÉ OBYTNÉ - SO		hlavní vodovodní řady / zdroje pitné vody	
SO		kanalizace	
PLOCHY VEŘEJNÝCH PROSTRANSTVÍ - PV		VTL plynovod	
PV		radiační vedení vn, trafostanice / nadzemní vedení vn ke zrušení	
PLOCHY SMÍŠENÉ VÝROBNÍ - VS		podzemní vedení vn	
VS		dálkový optický kabel	
PLOCHY DOPRAVNÍ INFRASTRUKTURY - D		radiačková trasa	
DS	SILNIČNÍ DOPRAVA	komunikační vedení VUSS	
DP	DOPRAVA V KULDU	komunikační vedení VUSS (kabel)	
DZ	DRÁŽNÍ DOPRAVA		
OCHRANA A ROZVOJ HODNOT ÚZEMÍ		LIMITY VYUŽITÍ ÚZEMÍ	
STAV	NÁVRH	B	
— — — — —	území zájmového významu pro ochranu hodnot	národní kulturní památka	
— — — — —	území zájmového významu pro ochranu hodnot	městská památková zóna	
— — — — —	území zájmového významu pro ochranu hodnot	nemovité kulturní památky - objekty / areály	
— — — — —	území zájmového významu pro ochranu hodnot	všeobecné hroby a pohřebiště, pietní místa	
— — — — —	území zájmového významu pro ochranu hodnot	území 1. typu s archeologickými nálezky	
— — — — —	území zájmového významu pro ochranu hodnot	území 2. typu s archeologickými nálezky	
— — — — —	území zájmového významu pro ochranu hodnot	zvláště chráněné území - ochranné pásmo	
— — — — —	území zájmového významu pro ochranu hodnot	registrovaný významný krajinný prvek	
— — — — —	území zájmového významu pro ochranu hodnot	ochranné síťové pásmo	
— — — — —	území zájmového významu pro ochranu hodnot	ochranné pásmo dráhy	
— — — — —	území zájmového významu pro ochranu hodnot	letišť Polička - ochranné pásmo vzletového a přiblížovacího prostoru	
— — — — —	území zájmového významu pro ochranu hodnot	letišť Polička - ochranné pásmo s výškovým omezením staveb	
— — — — —	území zájmového významu pro ochranu hodnot	letišť Polička - ochranné pásmo s omezením vedení vn	
— — — — —	území zájmového významu pro ochranu hodnot	letišť Polička - ochranné pásmo proti nebezpečným a klamajícím světlům	
— — — — —	území zájmového významu pro ochranu hodnot	bátelova zóna - základní prostor LK PT Polička	
— — — — —	území zájmového významu pro ochranu hodnot	ochranné pásmo nadzemního vedení vn elenergie	
— — — — —	území zájmového významu pro ochranu hodnot	bezpečnostní pásmo VTL plynovodu	
— — — — —	území zájmového významu pro ochranu hodnot	pásmo 50 m od okraje lesa	
— — — — —	území zájmového významu pro ochranu hodnot	CHOPAV Východočeská křída	
— — — — —	území zájmového významu pro ochranu hodnot	ochranné pásmo vodního zdroje I. stupně	
— — — — —	území zájmového významu pro ochranu hodnot	ochranné pásmo vodního zdroje II. stupně	
— — — — —	území zájmového významu pro ochranu hodnot	ochranné pásmo vodního zdroje III. stupně	
— — — — —	území zájmového významu pro ochranu hodnot	meliorace	
— — — — —	území zájmového významu pro ochranu hodnot	ochranné pásmo okolo veřejných pohřebišť	
— — — — —	území zájmového významu pro ochranu hodnot	bezpečnostní pásmo Poličských strojů	
— — — — —	území zájmového významu pro ochranu hodnot	pásmo hygienické ochrany	
— — — — —	území zájmového významu pro ochranu hodnot	registrované sesuvy aktivní, pasivní	
— — — — —	území zájmového významu pro ochranu hodnot	nevýhradní ložisko nerostných surovin	
— — — — —	území zájmového významu pro ochranu hodnot	ložisko chřestových surovin (v minulosti železná)	
— — — — —	území zájmového významu pro ochranu hodnot	ochranné pásmo nadzemního komunikačního vedení	
— — — — —	území zájmového významu pro ochranu hodnot	ochranné pásmo elektronického komunikačního zařízení	
— — — — —	území zájmového významu pro ochranu hodnot	ochranné pásmo podzemního komunikačního vedení	
— — — — —	území zájmového významu pro ochranu hodnot	ochranné pásmo letištního radiačního prostoru (zahnuje celé správní území)	
VEREJNÉ PROSPĚŠNÉ STAVBY		NAVRHOVANÁ OMEZENÍ VYUŽITÍ ÚZEMÍ	
/VS	veřejné prospěšné stavby	navržené rozšíření městské památkové zóny	
ÚZEMNÍ SYSTÉM EKOLOGICKÉ STABILITY		přírodní památka (navržené k vyhlášení)	
STAV	K DOPRAVNÍ	navržené ochranné pásmo vodního zdroje II. stupně	
— — — — —	radegonální bikoridor	navržené ochranné pásmo okolo veřejných pohřebišť	
— — — — —	ochranná zóna radegonálního bikoridoru	zóny havarijního plánování	
— — — — —	lokální bikoridor		
— — — — —	regionální biocentrum		
— — — — —	lokální biocentrum		

## KOORDINAČNÍ VÝKRES

ZMĚNA č. 1 ÚZEMNÍHO PLÁNU POLIČKA	
EVIDENČNÍ ČÍSLO:	213 - 006 - 596
ZHOTOVITEL:	URBANISTICKÉ STŘEDISKO BRNO, SPOL. S. R. O.
PROJEKTANTI:	ING. ARCH. V. CIZNEROVÁ, ING. ARCH. P. DUCHÁČEK, ING. P. VESELÝ, MGR. M. NOVOTNÝ
POŘIZOVATEL:	MĚSTSKÝ ÚŘAD POLIČKA
MĚŘÍTKO:	1:10 000
DATUM:	ČERVEN 2014

