


# 4. ÚPLNÁ AKTUALIZACE ÚAP ORP POLIČKA

## Problémový výkres

1 : 50 000

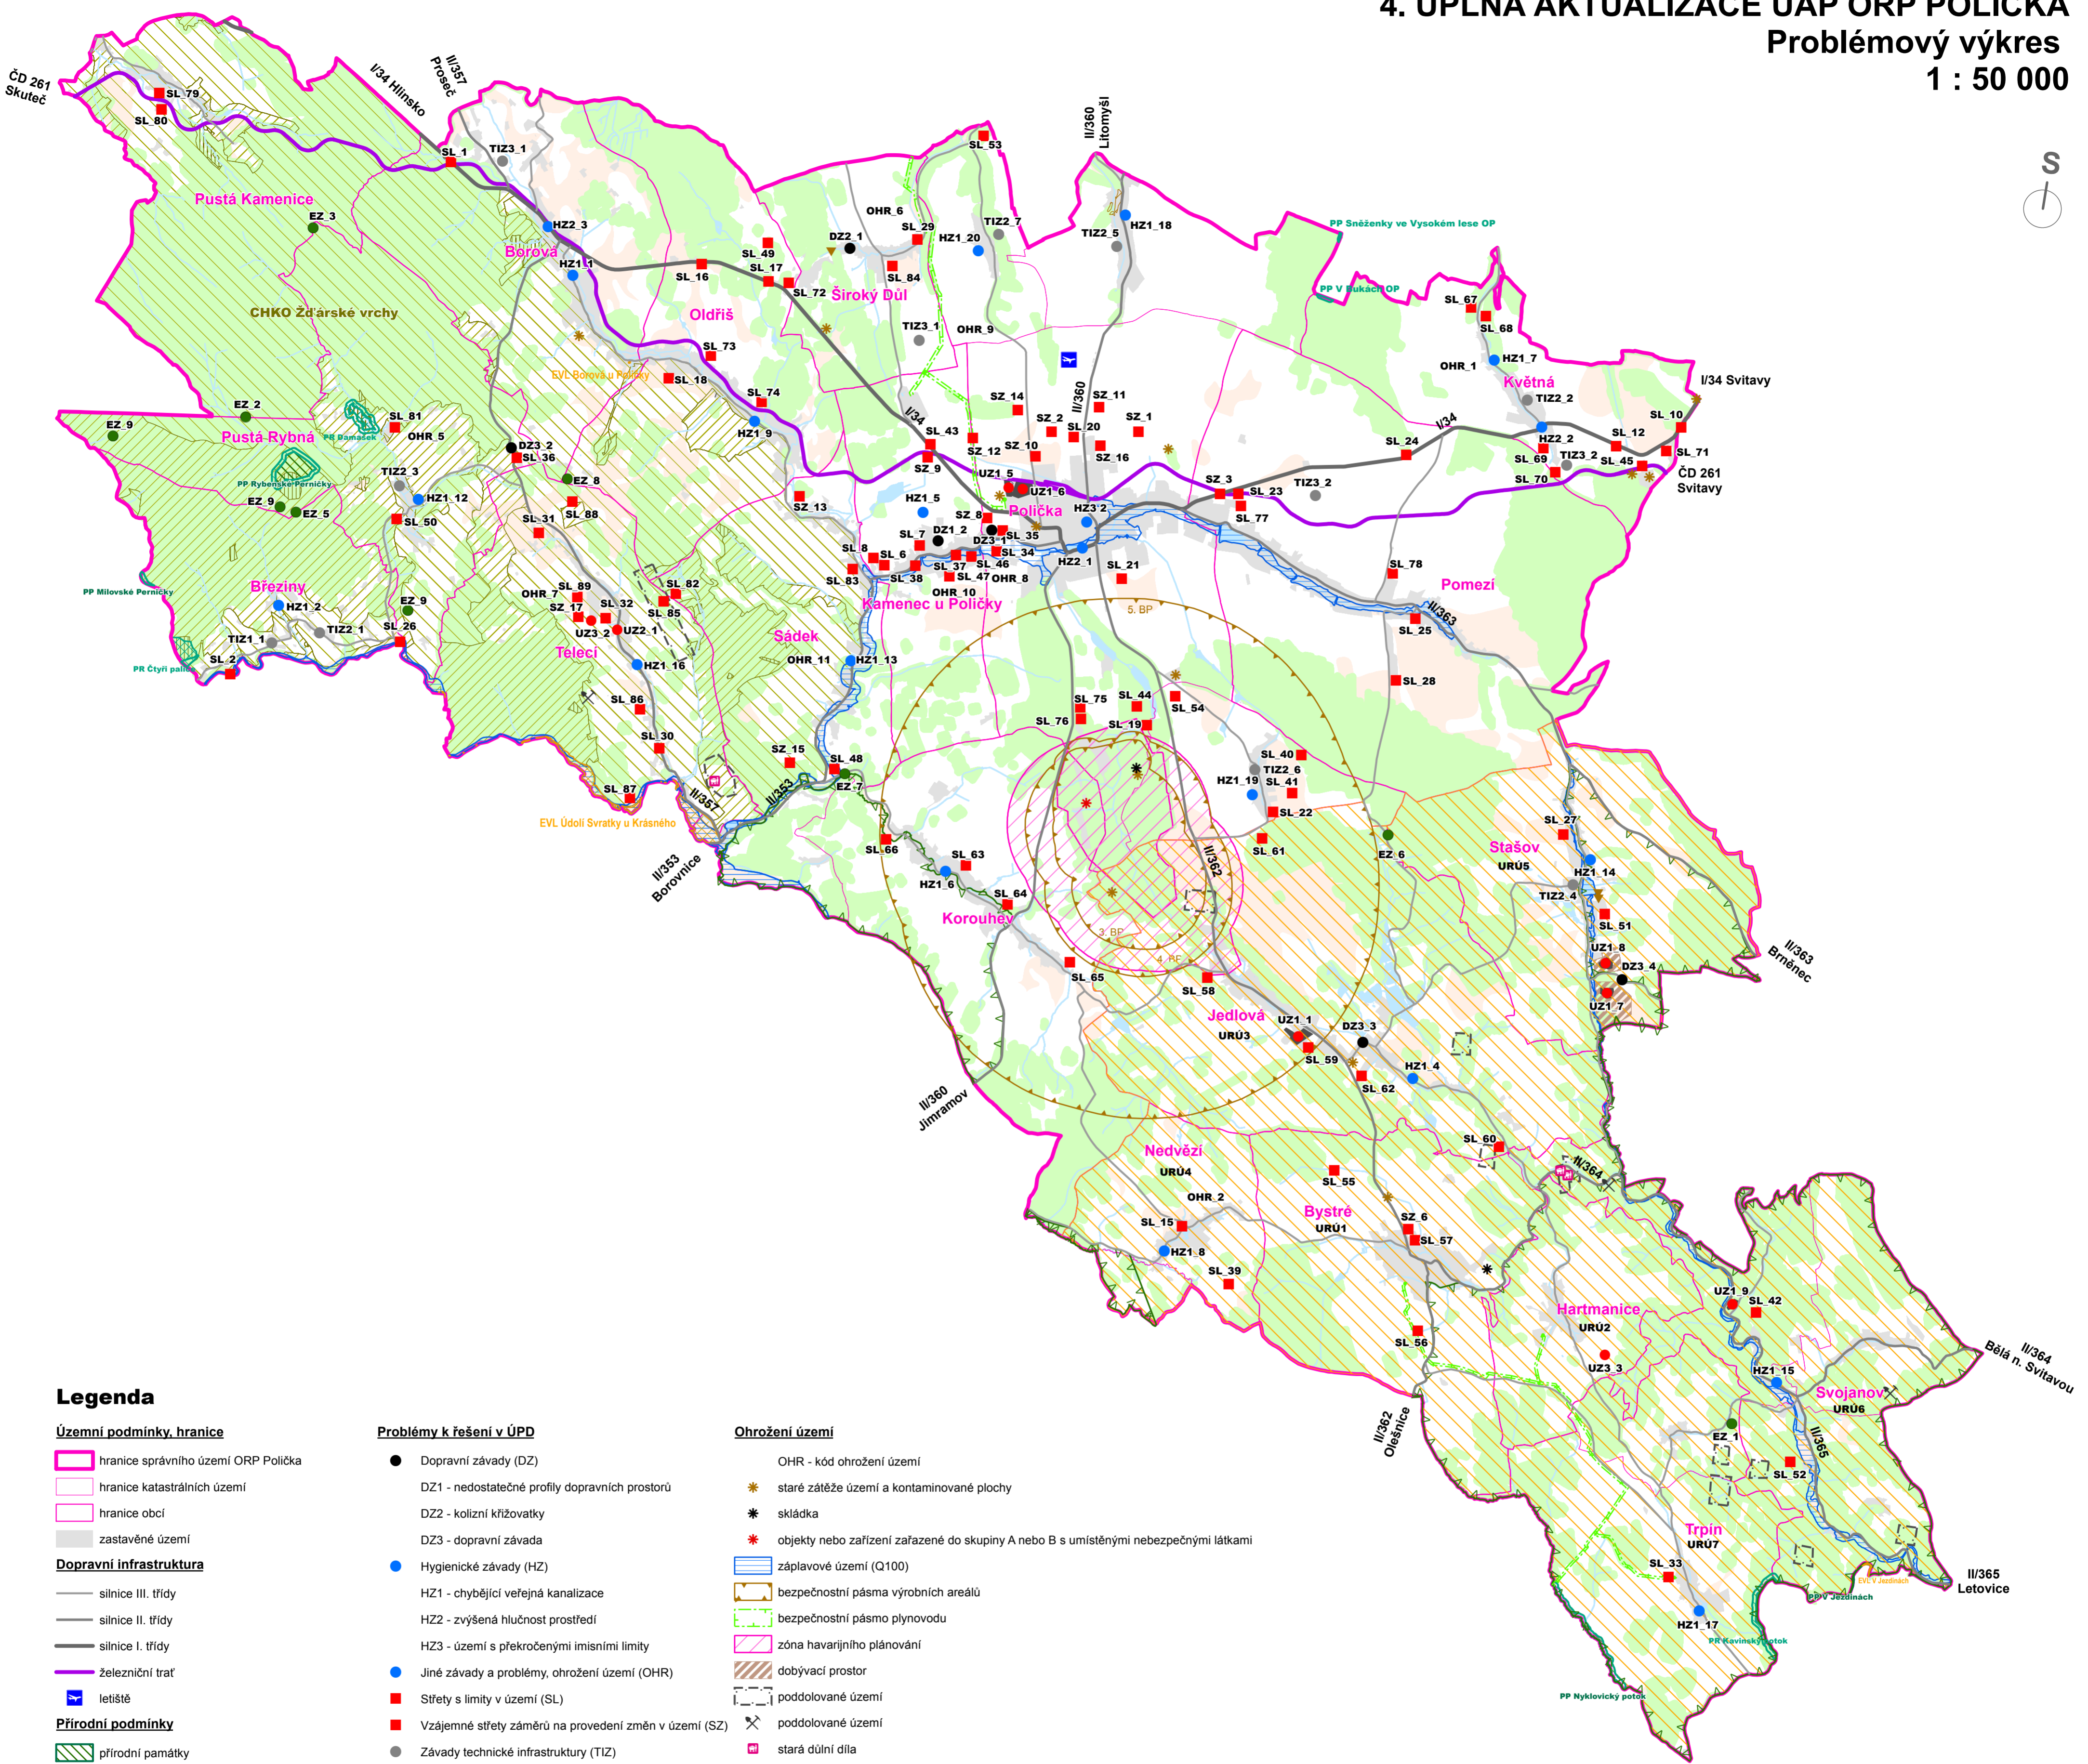

### Legenda

#### Územní podmínky, hranice

- hranice správního území ORP Polička
- hranice katastrálních území
- hranice obcí
- zastavěné území

#### Dopravní infrastruktura

- silnice III. třídy
- silnice II. třídy
- silnice I. třídy
- železniční trať
- letiště

#### Přírodní podmínky

- přírodní památky
- přírodní rezervace
- I. zóna CHKO Žďárské vrchy
- II. zóna CHKO Žďárské vrchy
- III. zóna CHKO Žďárské vrchy
- Natura 2000 - evropsky významná lokalita
- přírodní park
- lesní plochy
- vodní plochy
- vodní nádrže
- vodní toky
- bonitované půdně ekologické jednotky - I. a II. třída

#### Problémy k řešení v ÚPD

- Dopravní zábrady (DZ)
- DZ1 - nedostatečné profily dopravních prostorů
- DZ2 - kolizní křižovatky
- DZ3 - dopravní zábrada
- Hygienické zábrady (HZ)
- HZ1 - chybějící veřejná kanalizace
- HZ2 - zvýšená hluková prostředí
- HZ3 - území s překročenými imisními limity
- Jiné zábrady a problémy, ohrožení území (OHR)
- Střety s limity v území (SL)
- Vzájemné střety záměrů na provedení změn v území (SZ)
- Zábrady technické infrastruktury (TIZ)
- TIZ1 - chybějící veřejné zásobování vodou
- TIZ2 - chybějící plynofikace území
- TIZ3 - nevyhovující distribuční vedení el. energie VN
- Urbanistické zábrady (UZ)
- UZ1 - podvyužívaná území (brownfields)
- UZ2 - nízká kvalita veřejného prostranství
- UZ3 - nevhodná funkce území
- Environmentální zábrady (EZ)

#### Ohrožení území

- OHR - kód ohrožení území
- ★ staré zátěže území a kontaminované plochy
- ★ skládka
- ★ objekty nebo zařízení zařazené do skupiny A nebo B s umístěnými nebezpečnými látkami
- záplavové území (Q100)
- bezpečnostní pásma výrobních areálů
- bezpečnostní pásmo plynovodu
- zóna havarijního plánování
- dobývací prostor
- poddolované území
- poddolované území
- stará důlní díla
- sesuvná území
- sesuvná území
- plochy k obnově nebo opětovnému využití (brownfields)

#### Specifická oblast

- specifická oblast krajského významu SOBk 2 Jižní Poličsko
- URÚ\_x - problém vyváženosti udržitelného rozvoje

# 4. ÚPLNÁ AKTUALIZACE ÚAP ORP POLIČKA

## Problémový výkres

POŘIZOVATEL: Městský úřad Polička, odbor územního plánování, rozvoje a životního prostředí  
 ZPRACOVATEL: Ing. Antonín Mihulka  
 Ing. Hana Uhrová