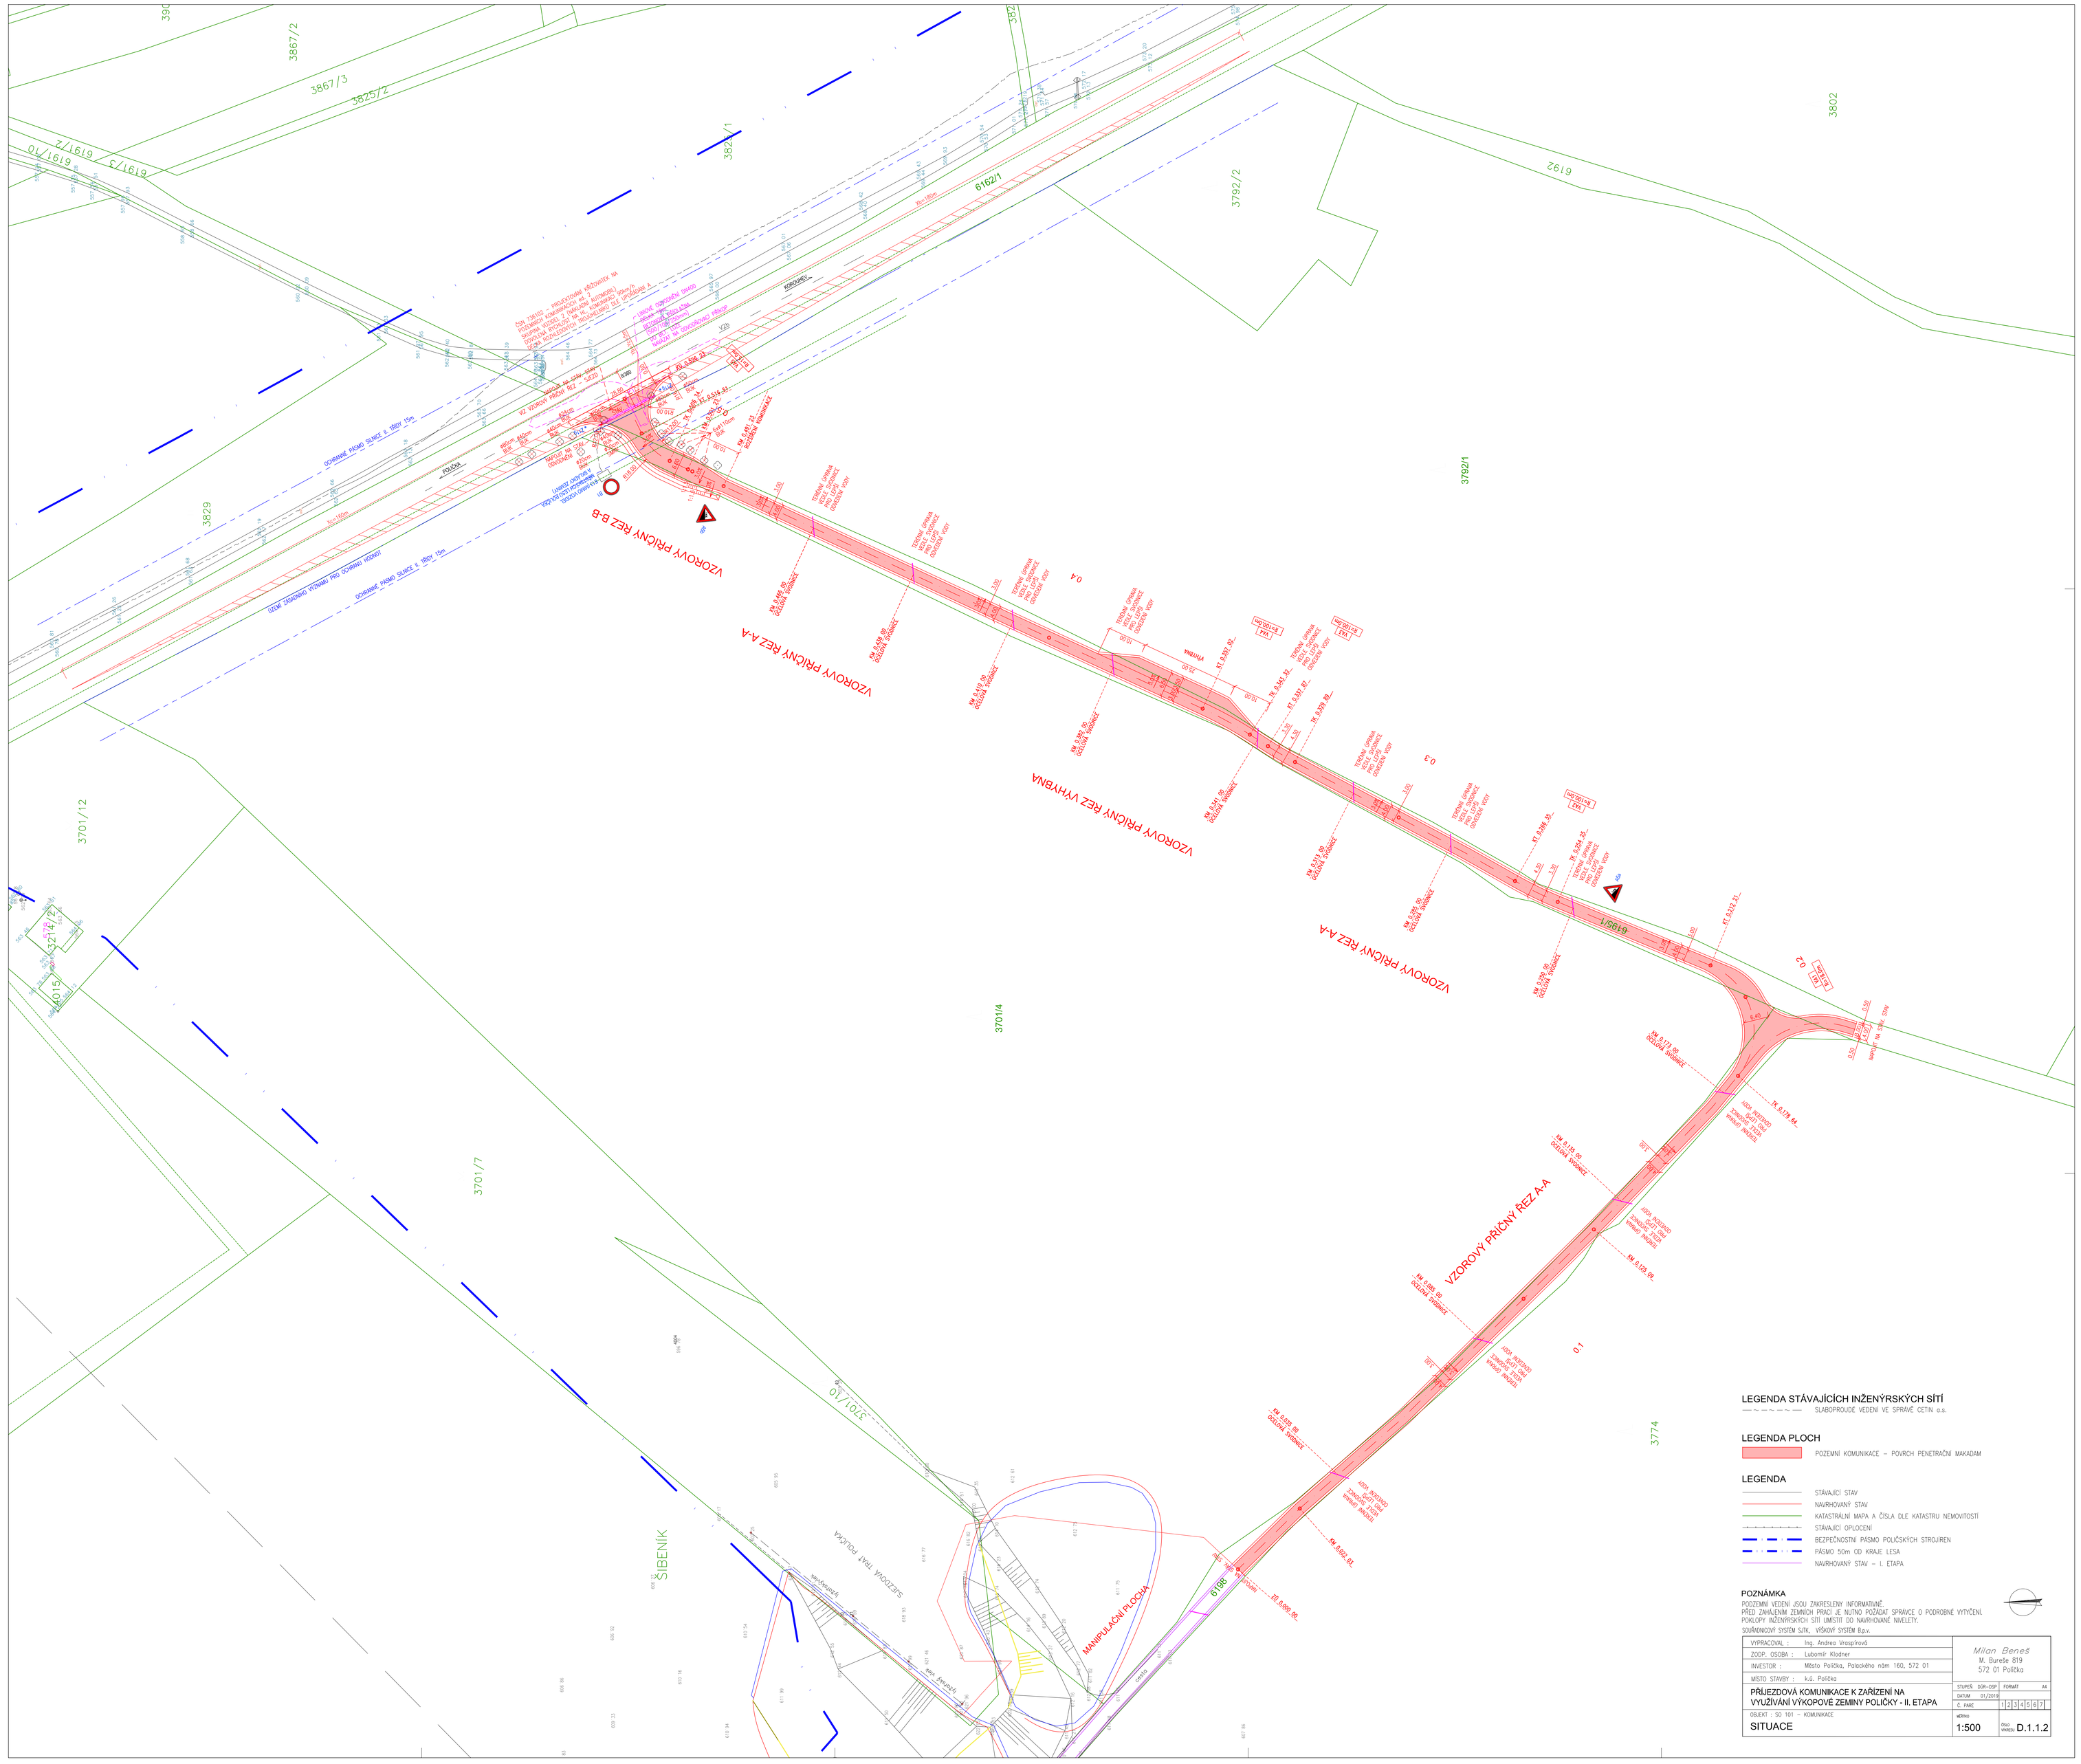
VZOROVÝ PŘÍČNÝ ŘEZ B-B
VZOROVÝ PŘÍČNÝ ŘEZ A-A
VZOROVÝ PŘÍČNÝ ŘEZ V-V
VZOROVÝ PŘÍČNÝ ŘEZ A-A
VZOROVÝ PŘÍČNÝ ŘEZ A-A
3829
3867/2
3867/3
3825/2
3824/1
3792/2
3792/1
3802
6192
6162/1
6191/2
6191/3
6191/10
3701/12
3701/7
3701/10
3701/4
3714/2
3714/1
3715
3774
SIBENÍK
MANIPULAČNÍ PLOCHA
SLEZSKÁ 1967 POLOHA
0,4
0,3
0,2
0,1
0,2
LEGENDA STÁVAJÍCÍCH INŽENÝRSKÝCH SÍTÍ
SLABOPROUDÉ VEDENÍ VE SPRÁVĚ CETIN a.s.
LEGENDA PLOCH
POZEMNÍ KOMUNIKACE – POVRCH PENETRAČNÍ MAKADAM
LEGENDA
STÁVAJÍCÍ STAV
NAVRHOVANÝ STAV
KATASTRÁLNÍ MAPA A ČÍSLA DLE KATASTRU NEMOVITOSTÍ
STÁVAJÍCÍ OPLOCENÍ
BEZPEČNOSTNÍ PÁSMO POLIČSKÝCH STROJŘEN
PÁSMO 50m OD KRAJE LESA
NAVRHOVANÝ STAV – I. ETAPA
POZNÁMKA
PODZEMNÍ VEDENÍ JSOU ZAKRESLENY INFORMATIVNĚ.
PŘED ZAHÁJENÍM ZEMNÍCH PRACÍ JE NUTNO POŽÁDAT SPRÁVCE O PODROBNÉ VYTÝČENÍ.
POKLOPY INŽENÝRSKÝCH SÍTÍ UMÍSTIT DO NAVRHOVANÉ NIVELETY.
SOUŘADNICOVÝ SYSTÉM S-JTSK, VÝŠKOVÝ SYSTÉM B.p.v.
VYPRACOVAL : Ing. Andrea Vrespírová
ZODP. OSOBA : Ľubomír Kladner
INVESTOR : Město Polička, Poláckého nám 160, 572 01
MÍSTO STAVBY : k.ú. Polička
Milan Beneš
M. Burešˇ 819
572 01 Polička
PŘÍJEZDOVÁ KOMUNIKACE K ZAŘÍZENÍ NA VYUŽÍVÁNÍ VÝKOPOVÉ ZEMNINY POLIČKY - II. ETAPA
STUPEŇ SOR-DSP FORMÁT A4
DATUM 01/2018
Č. PARE 1 2 3 4 5 6 7
OBJEKT : SO 101 – KOMUNIKACE
SITUACE
1:500
Číslo výkresu D.1.1.2