


příloha č. 1

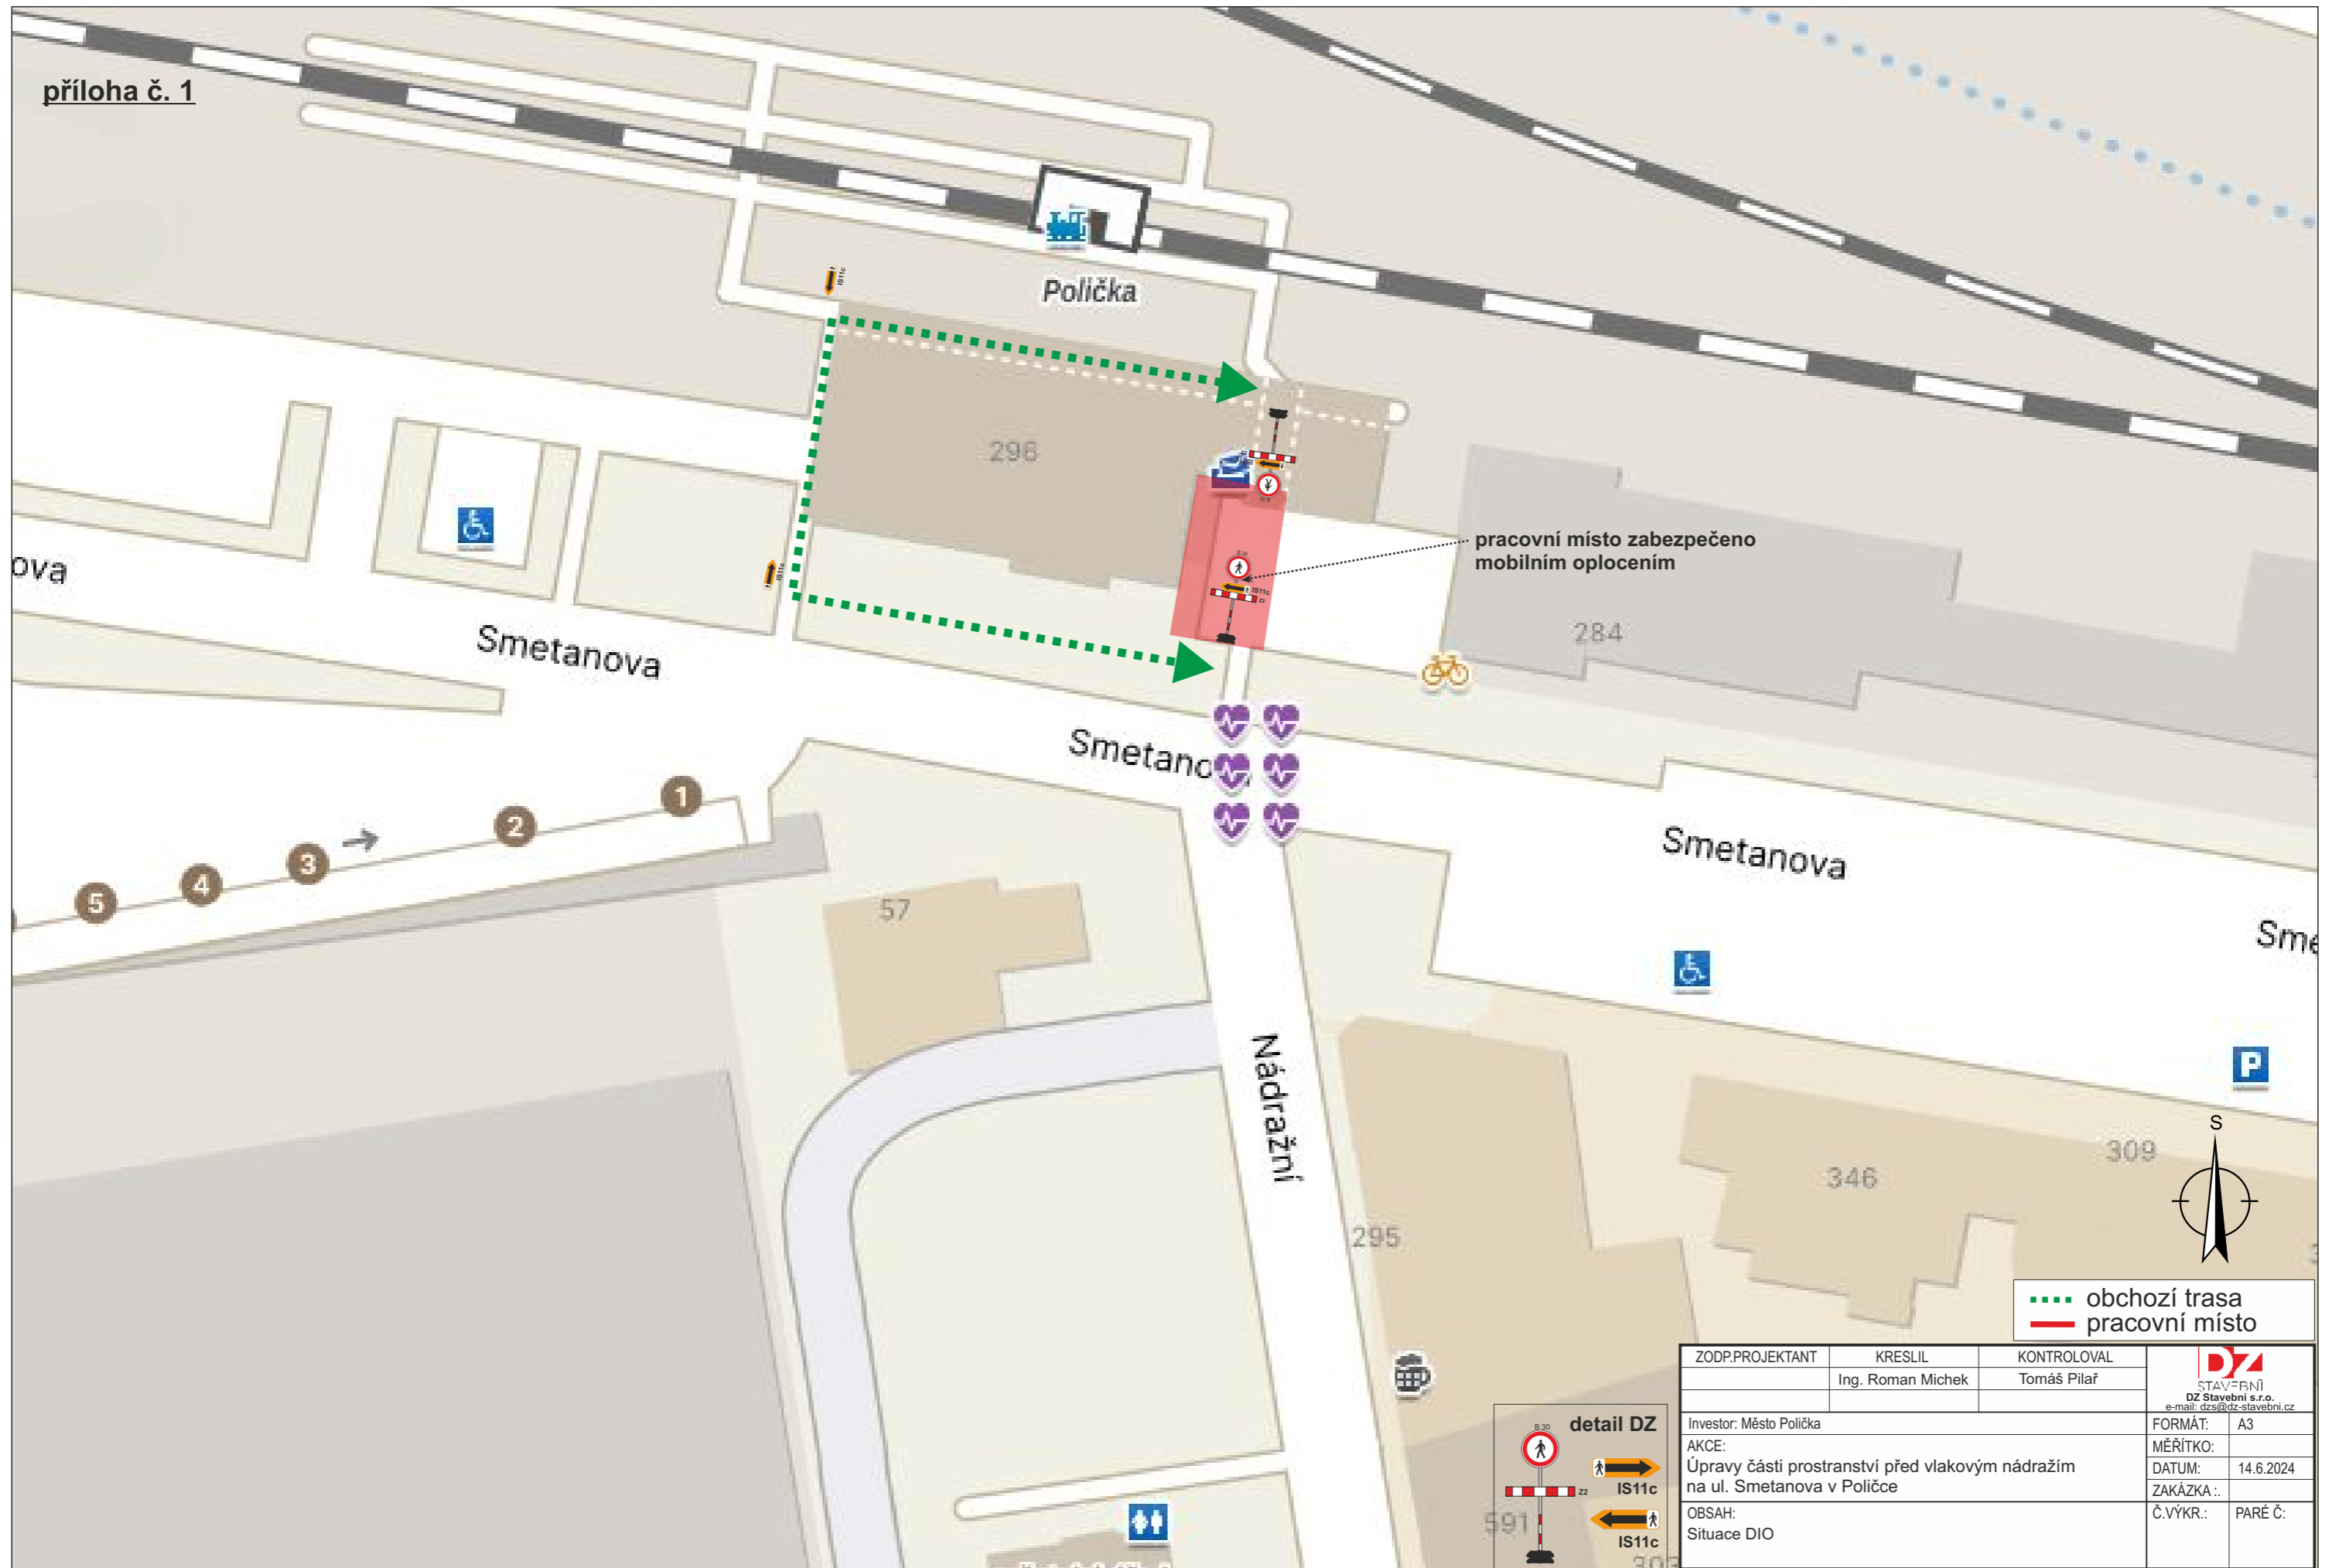

- - - obchodí trasa
- - - pracovní místo

ZODP.PROJEKTANT	KRESLIL	KONTROLOVAL	 DZ Stavební s.r.o. e-mail: dzs@dz-stavebni.cz
	Ing. Roman Michek	Tomáš Pilař	
Investor: Město Polička	FORMÁT: A3		
AKCE: Úpravy části prostranství před vlakovým nádražím na ul. Smetanova v Poličce	MĚŘÍTKO: 14.6.2024		
OBSAH: Situace DIO	ZAKÁZKA: Č. VÝKR.: PARÉ Č.:		