
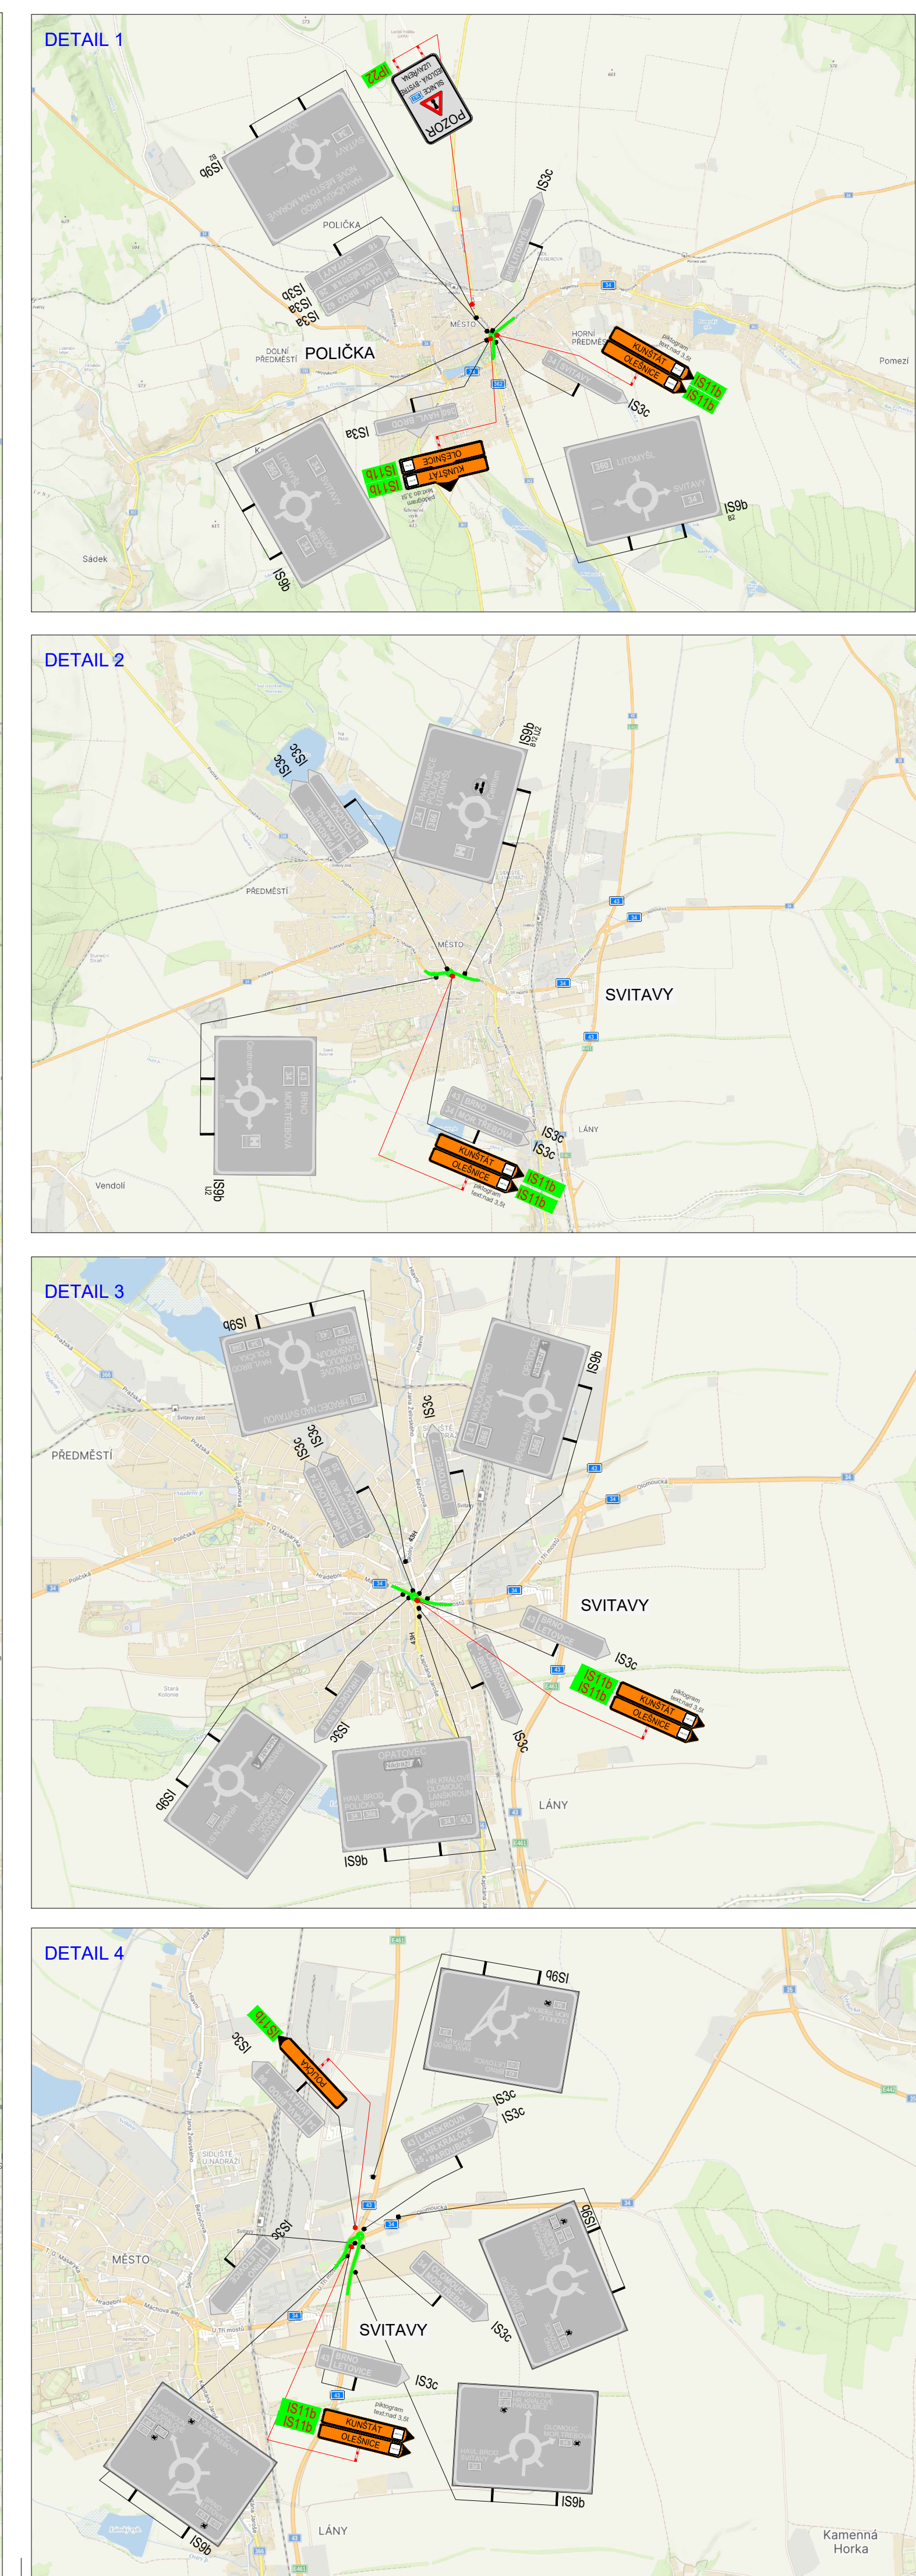


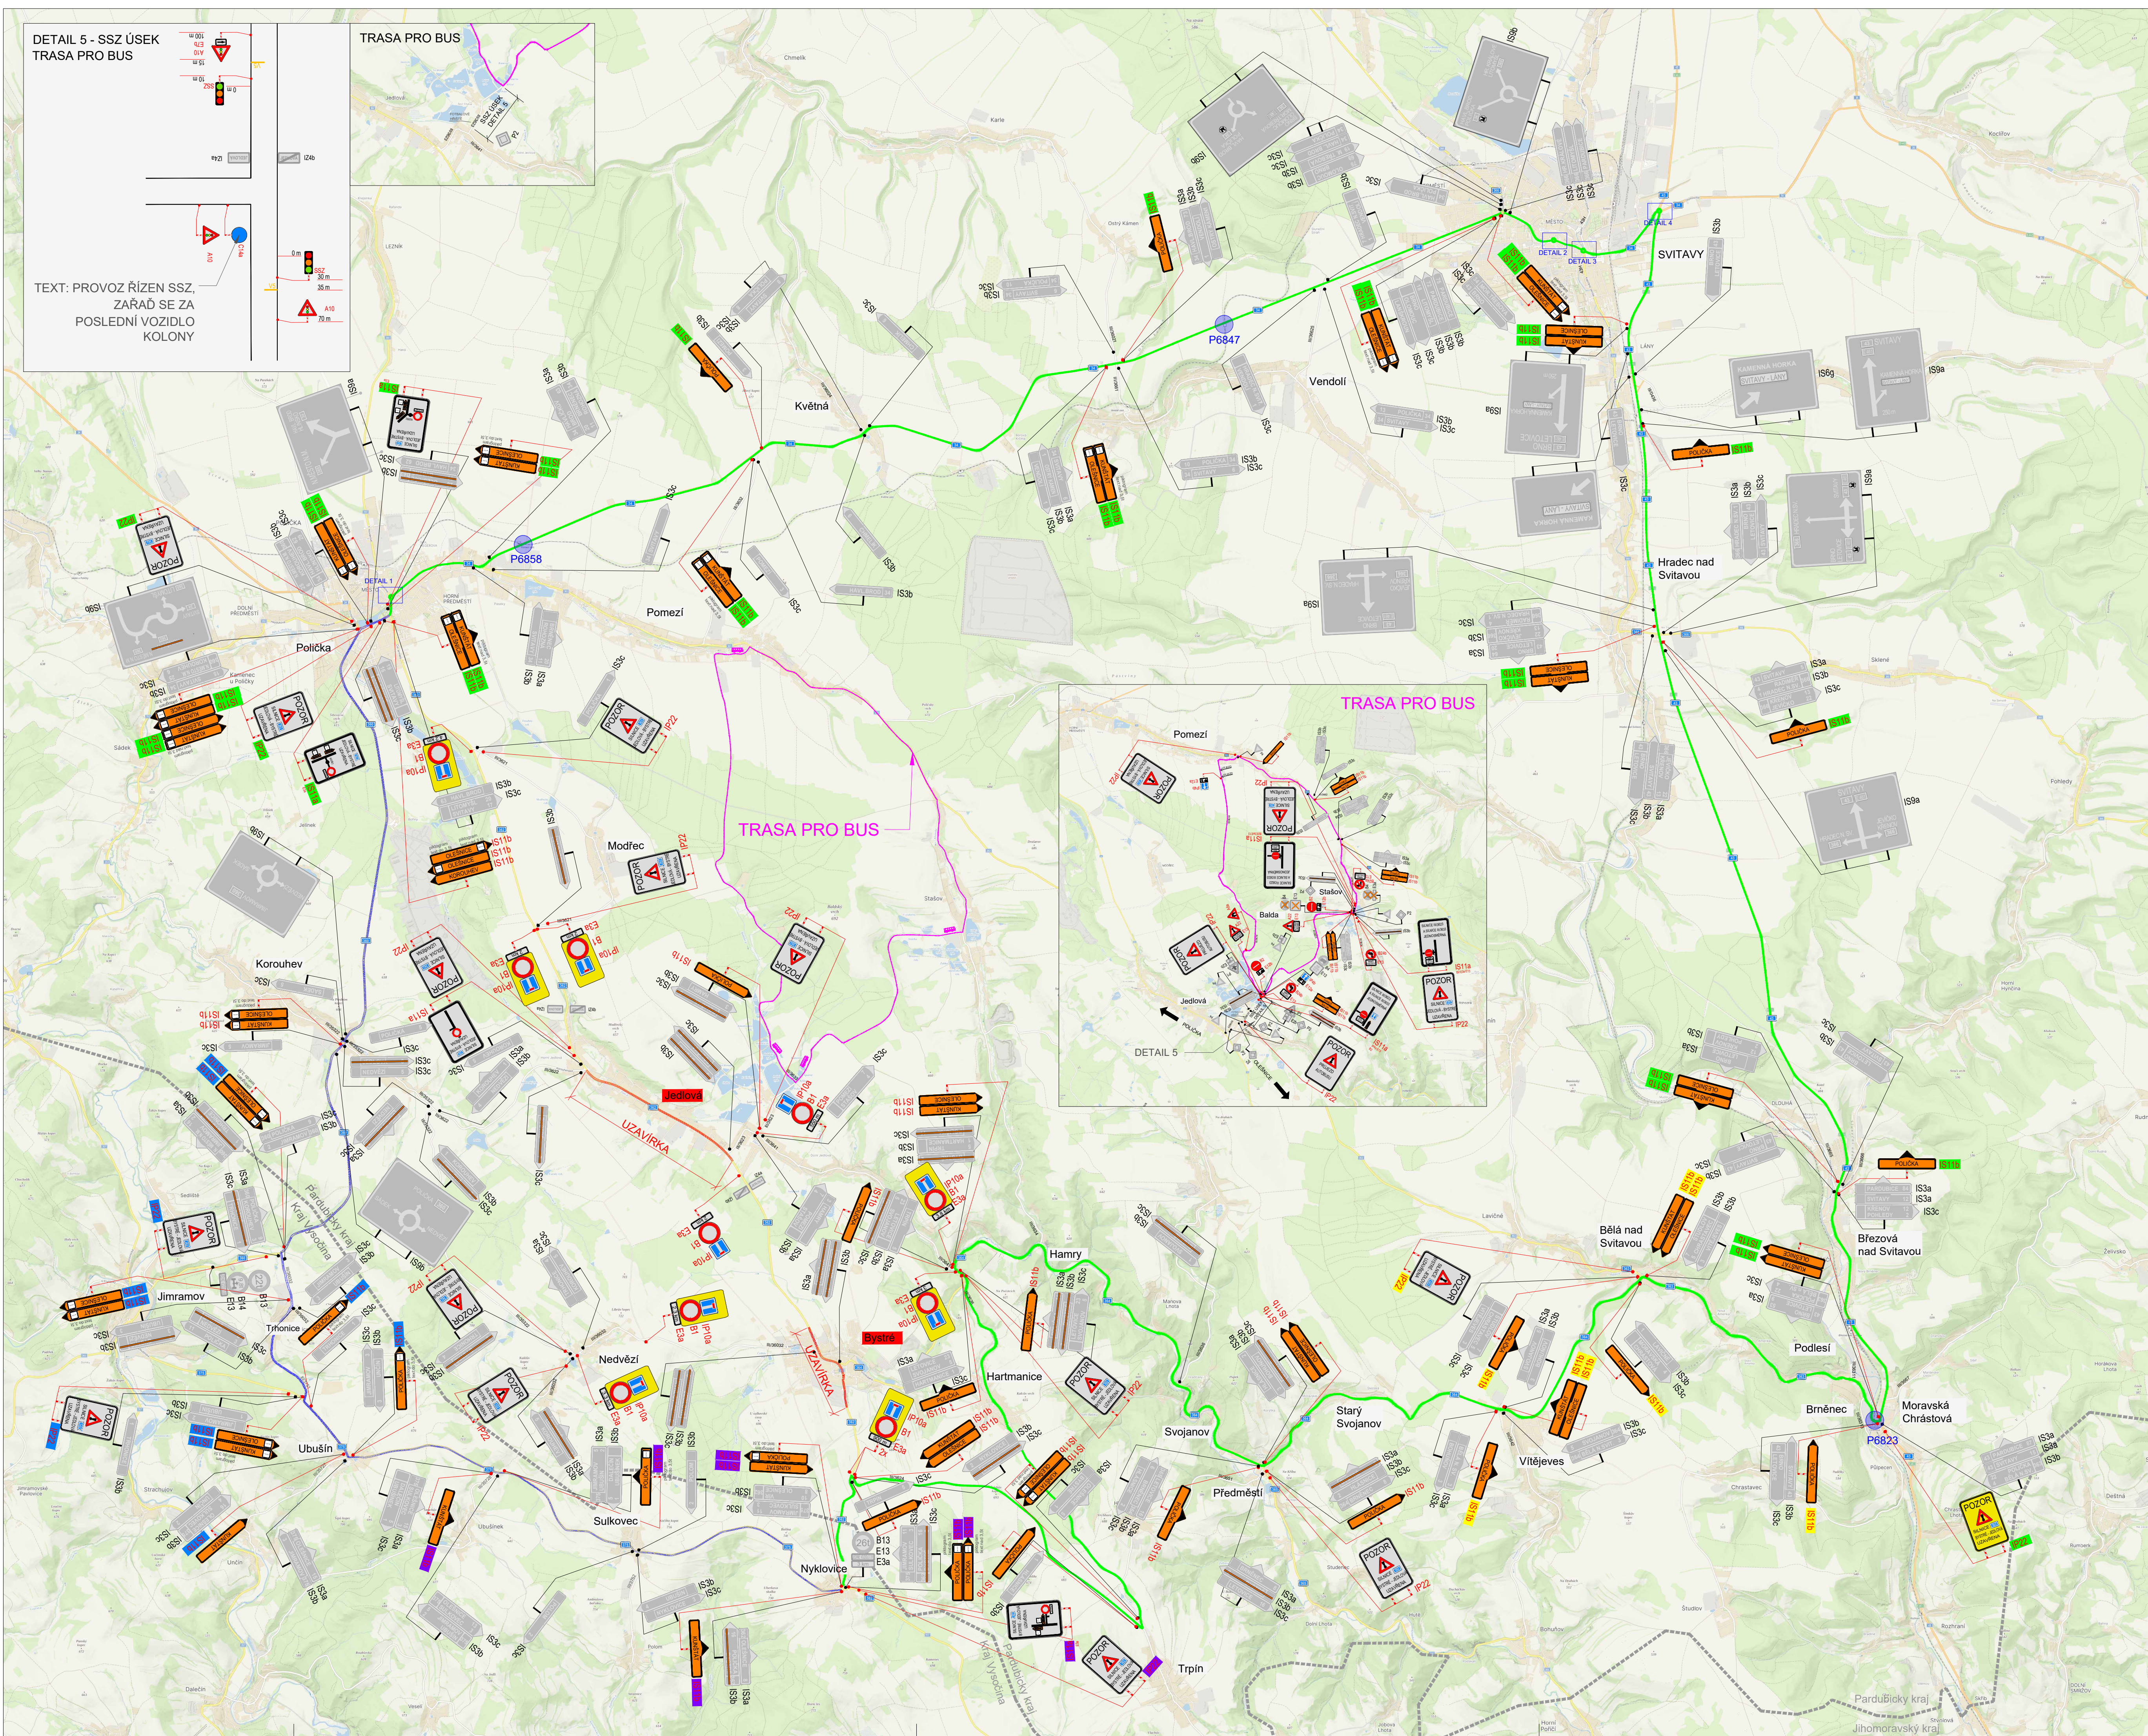

POLICIE ČESKÉ REPUBLIKY - KRP

SOUHLÁŠÍME S:

- ☐ PDZ
- ☐ ZUK
- ☐ ČÁSTEČNOU UZÁVÍRKOU
- ☐ UZÁVÍRKOU S OBJÍZDNOU TRASOU

PLATNOST TOTOHO VYJÁDRĚNÍ JE 1 ROK.

V ..... dne .....

SITUACE ŠÍŘŠÍCH VZTAHŮ

NAVŘENÉ DOPRAVNĚ-INŽENÝRSKÉ OPATŘENÍ PŘECHODNÉ ÚPRAVY PROVOZU

LEGENDA

- P6 TRVALE SVISLÉ DOPRAVNÍ ZNAČENÍ
- P6 DOČASNĚ ZNEPLATNĚNÉ TRVALE DOPRAVNÍ ZNAČENÍ
- ZELEZNÍČNÍ PŘEJEZD
- OBJÍZDNÁ TRASA - SMĚR TRHONICE
- OBJÍZDNÁ TRASA - SMĚR SVITAVY
- UZÁVÍRKA KOMUNIKACE
- NAVŘENÉ PŘECHODNÉ DOPRAVNÍ ZNAČENÍ - KÚPK
- NAVŘENÉ PŘECHODNÉ DOPRAVNÍ ZNAČENÍ - ORP NMM
- NAVŘENÉ PŘECHODNÉ DOPRAVNÍ ZNAČENÍ - ORP BYSTRICE N.P.
- NAVŘENÉ PŘECHODNÉ DOPRAVNÍ ZNAČENÍ - ORP SVITAVY
- NAVŘENÉ PŘECHODNÉ DOPRAVNÍ ZNAČENÍ - ORP POLIČKA

Poslední dopravní značení bude v základní velikosti a v referenčním provedení R1.

K návrhu dopravního značení bylo použito přílohy pro označování provozních míst na dálnicích a silnicích.

K návrhu dopravního značení bylo použito přílohy pro označování provozních míst na pozemních komunikacích.

K návrhu dopravního značení bylo použito TP 65 Znaků pro označování provozních míst na pozemních komunikacích.

K návrhu dopravního značení bylo použito TP 133 Znaků pro označování dopravního značení na pozemních komunikacích.

VYPRACOVAN: Kateřina Sořková, DiS.

KONTROLOVAN: Ing. Mgr. Josef Janík

NAZEV AKCE: MODERNIZACE SILNICE II/362 JEDLOVÁ - HRANICE KRAJE

NAZEV PŘÍLOHY: SITUACE DOPRAVNĚ-INŽENÝRSKÝCH OPATŘENÍ

OBŠAH: OBJÍZDNÁ TRASA

DATA: 03/2026

FORMAT: 1155X594

ČÍSLO ZAKÁZKY: .....

ČÍSLO PŘÍLOHY: 0.1B

DoZBos s.r.o.  
Průmyslová 12  
680 01 Boskovice  
tel: dozbos@dozbos.cz  
www.dozbos.cz